


CONFERENCIAS POWEREXPO  
POWER EXPO CONFERENCES

CONFERENCIAS EXPORRECICLA  
EXPORRECICLA CONFERENCES


PABELLÓN 4 - 1ª PLANTA  
CONFERENCIAS POWEREXPO  
HALL 4 - 1ST FLOOR  
POWEREXPO CONFERENCES

CONFERENCIAS ECOBUILDING  
ECOBUILDING CONFERENCES

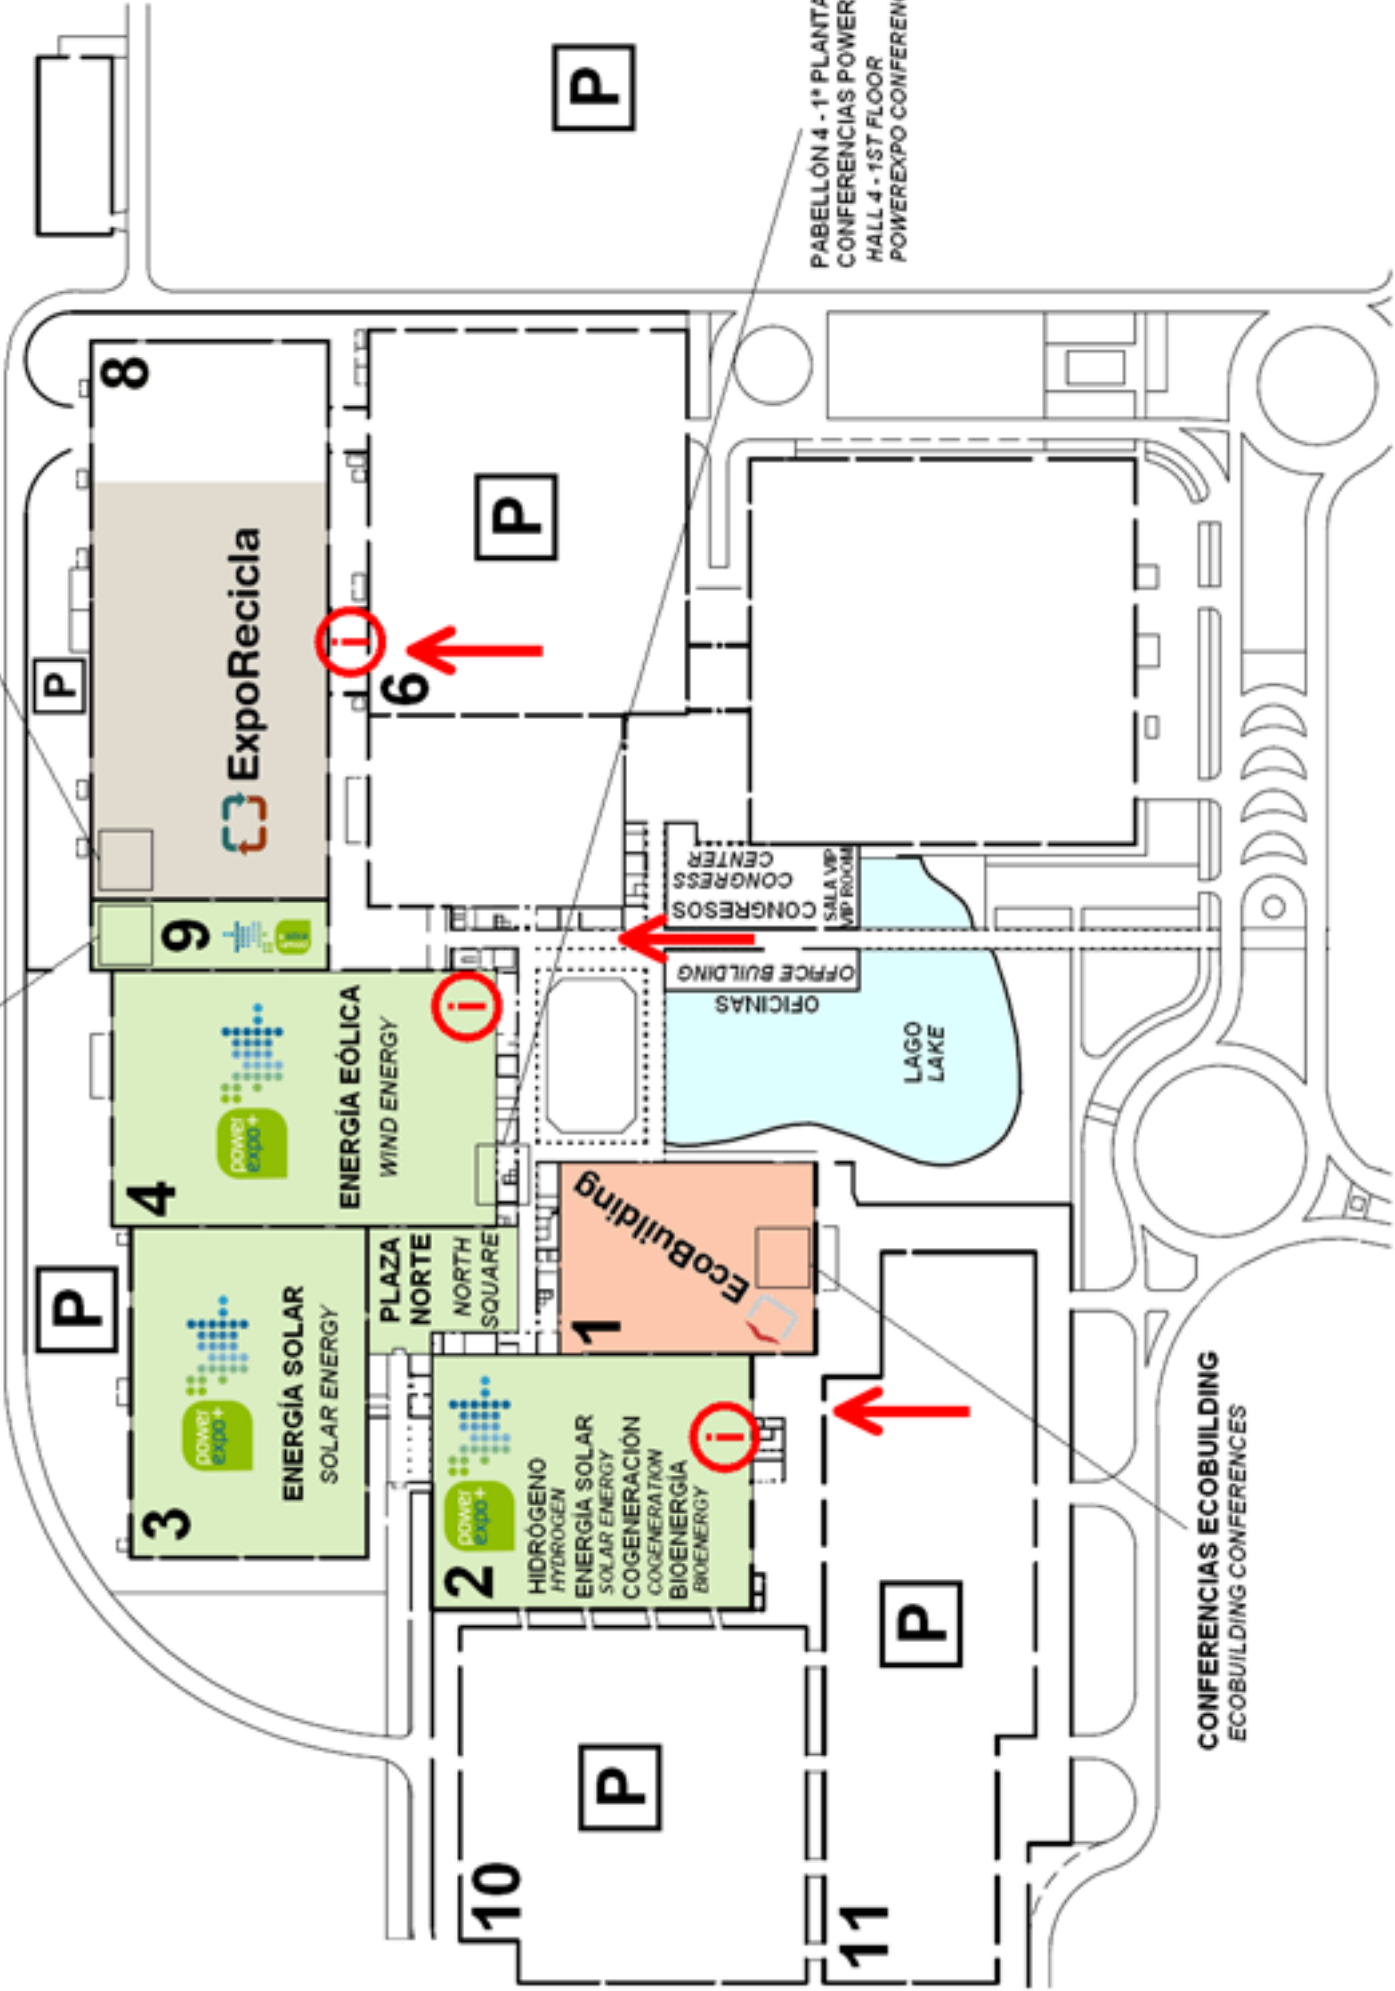


ENTRADA PEATONAL NORTE →

P-3 ↑

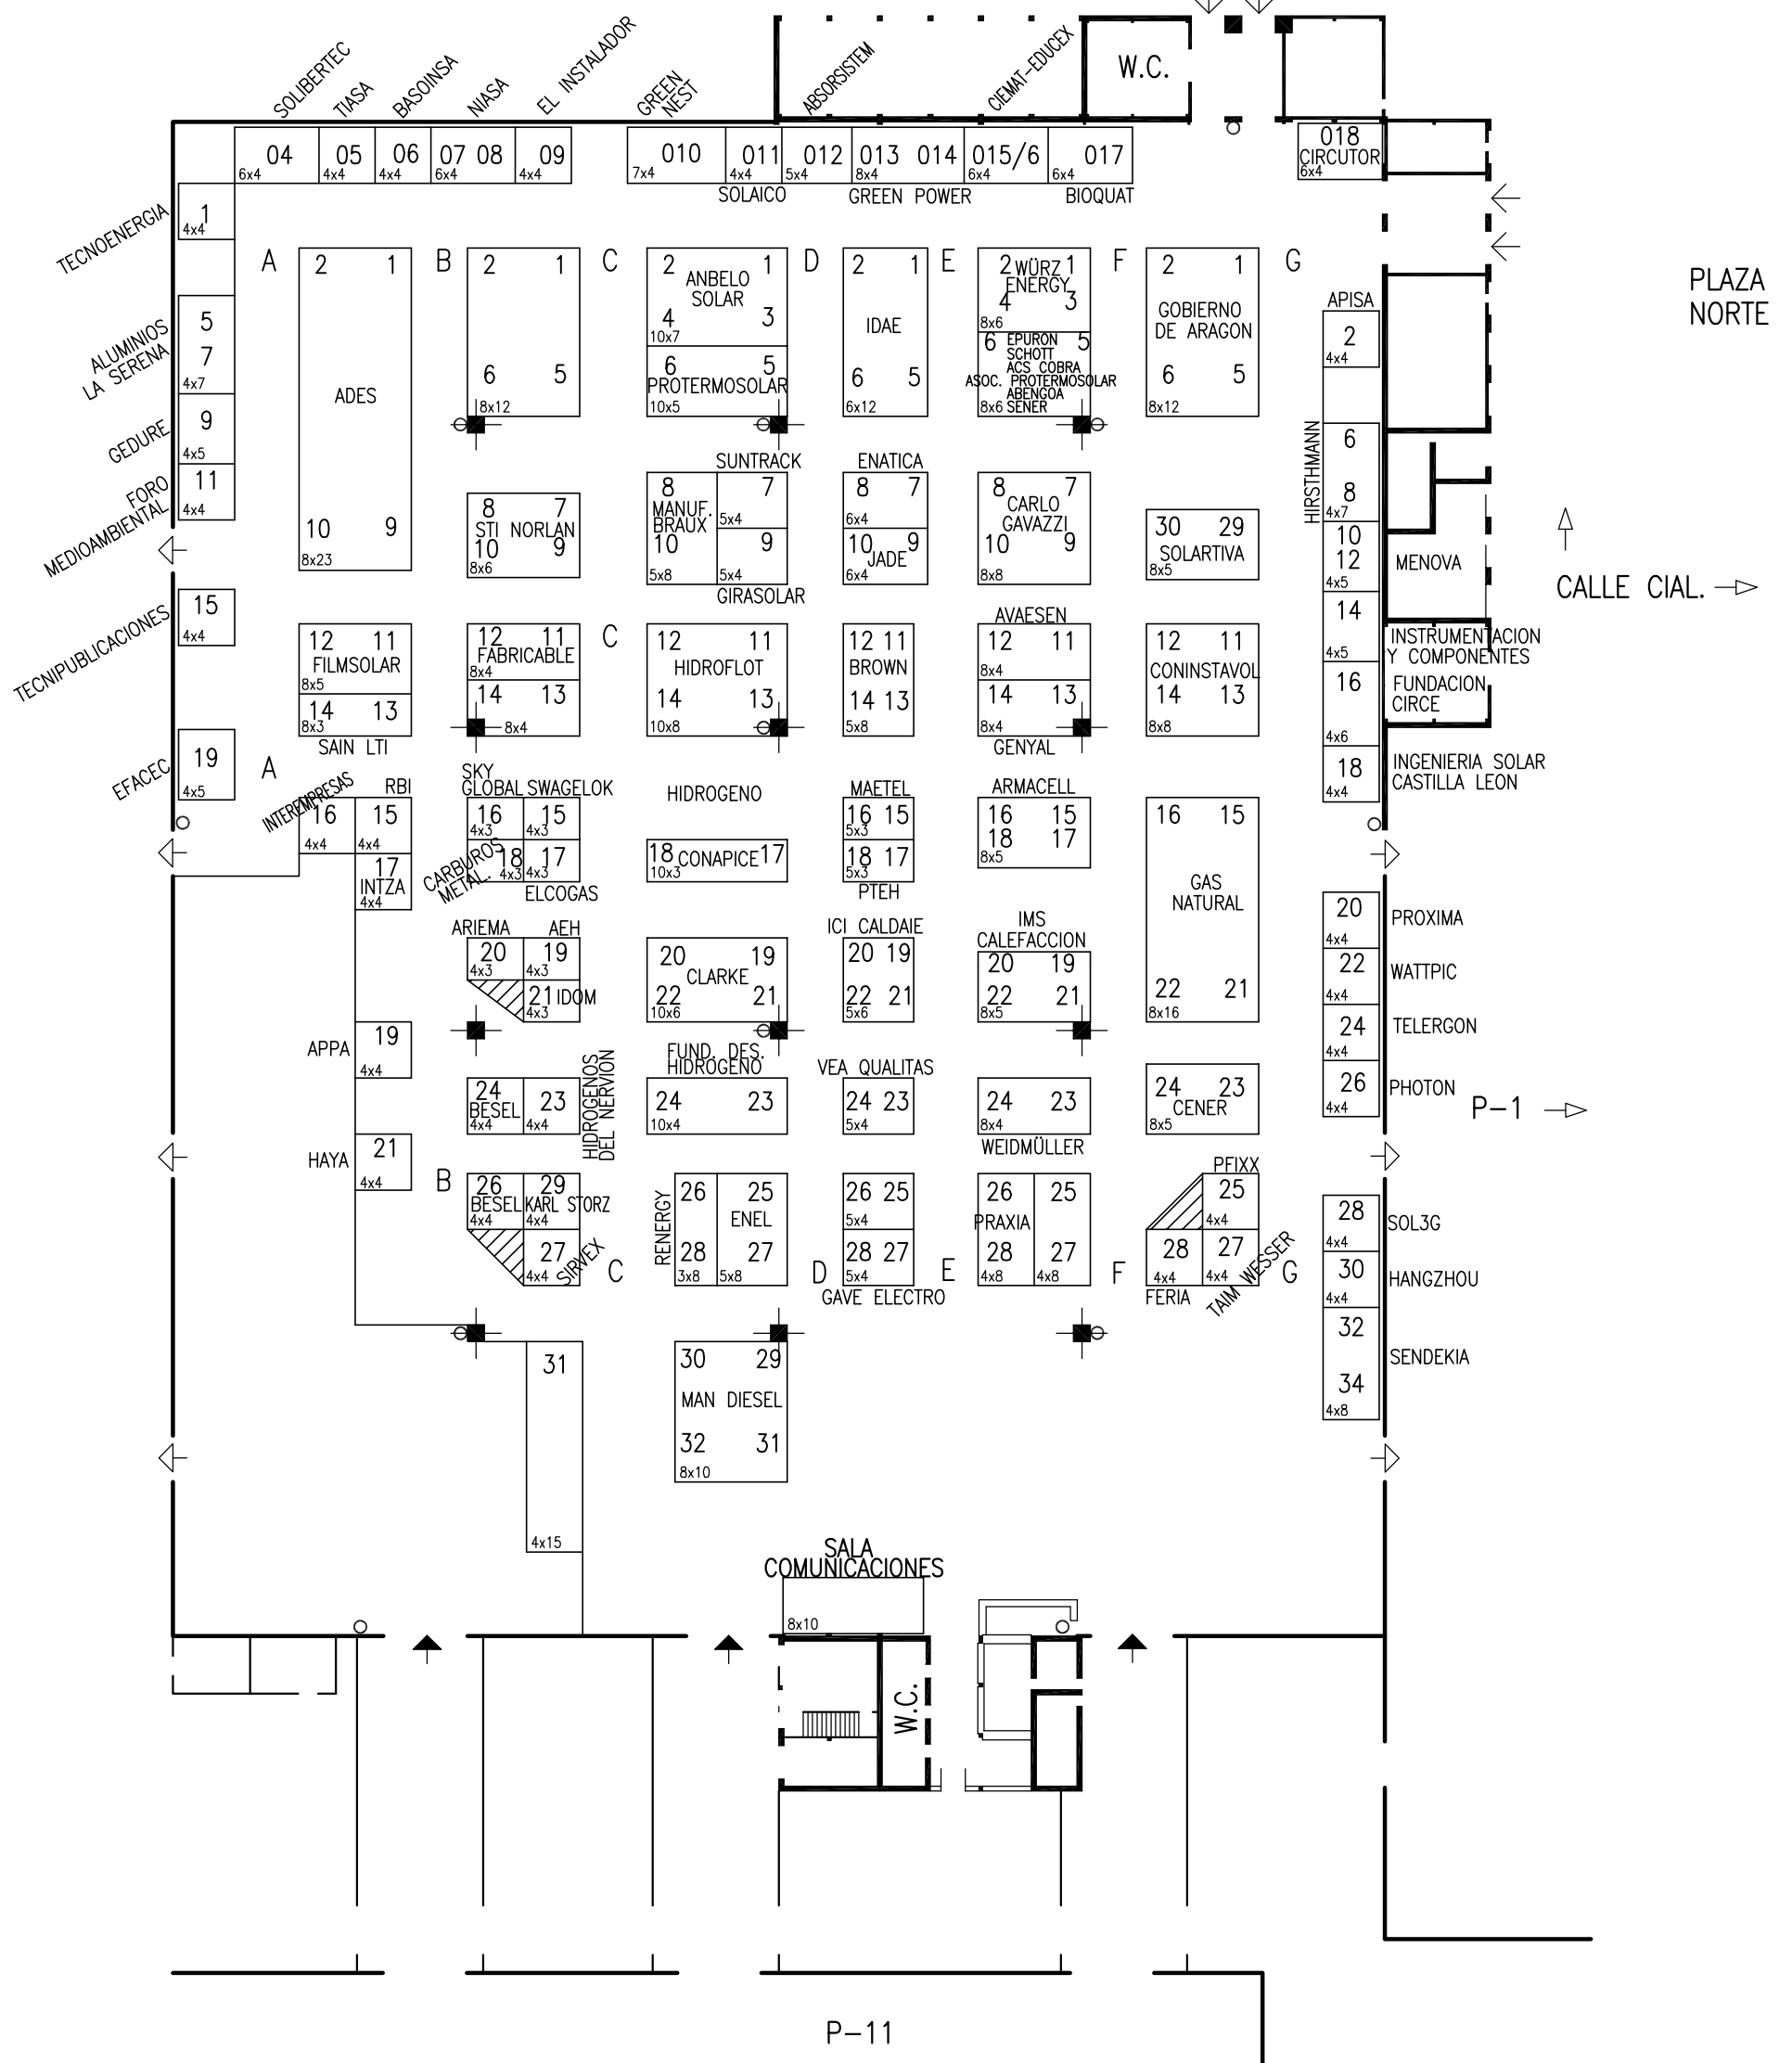

- LEYENDA**
- PUERTAS
  - ← MERCANCIAS
  - ← PEATONALES
  - ← COMUNICACION INTERIOR Y EMERGENCIA
  - BOCA DE INCENDIOS

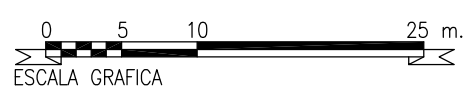

FERIA DE ZARAGOZA  
DEPARTAMENTO TECNICO

Teléfono 976 76 47 00  
Fax 976 33 06 49  
E-mail: info@feriazaragoza.es

PLANO N°  
940-19

ESCALA  
1:500


**POWEREXPO/2008**  
24-26/09/2008

**PABELLON 2/HALL**  
DISTRIBUCION STANDS

Dibujado J. Espuelas  
Comprobado \_\_\_\_\_

FECHA: 26.09.2007

Actualizado: 18.09.2008

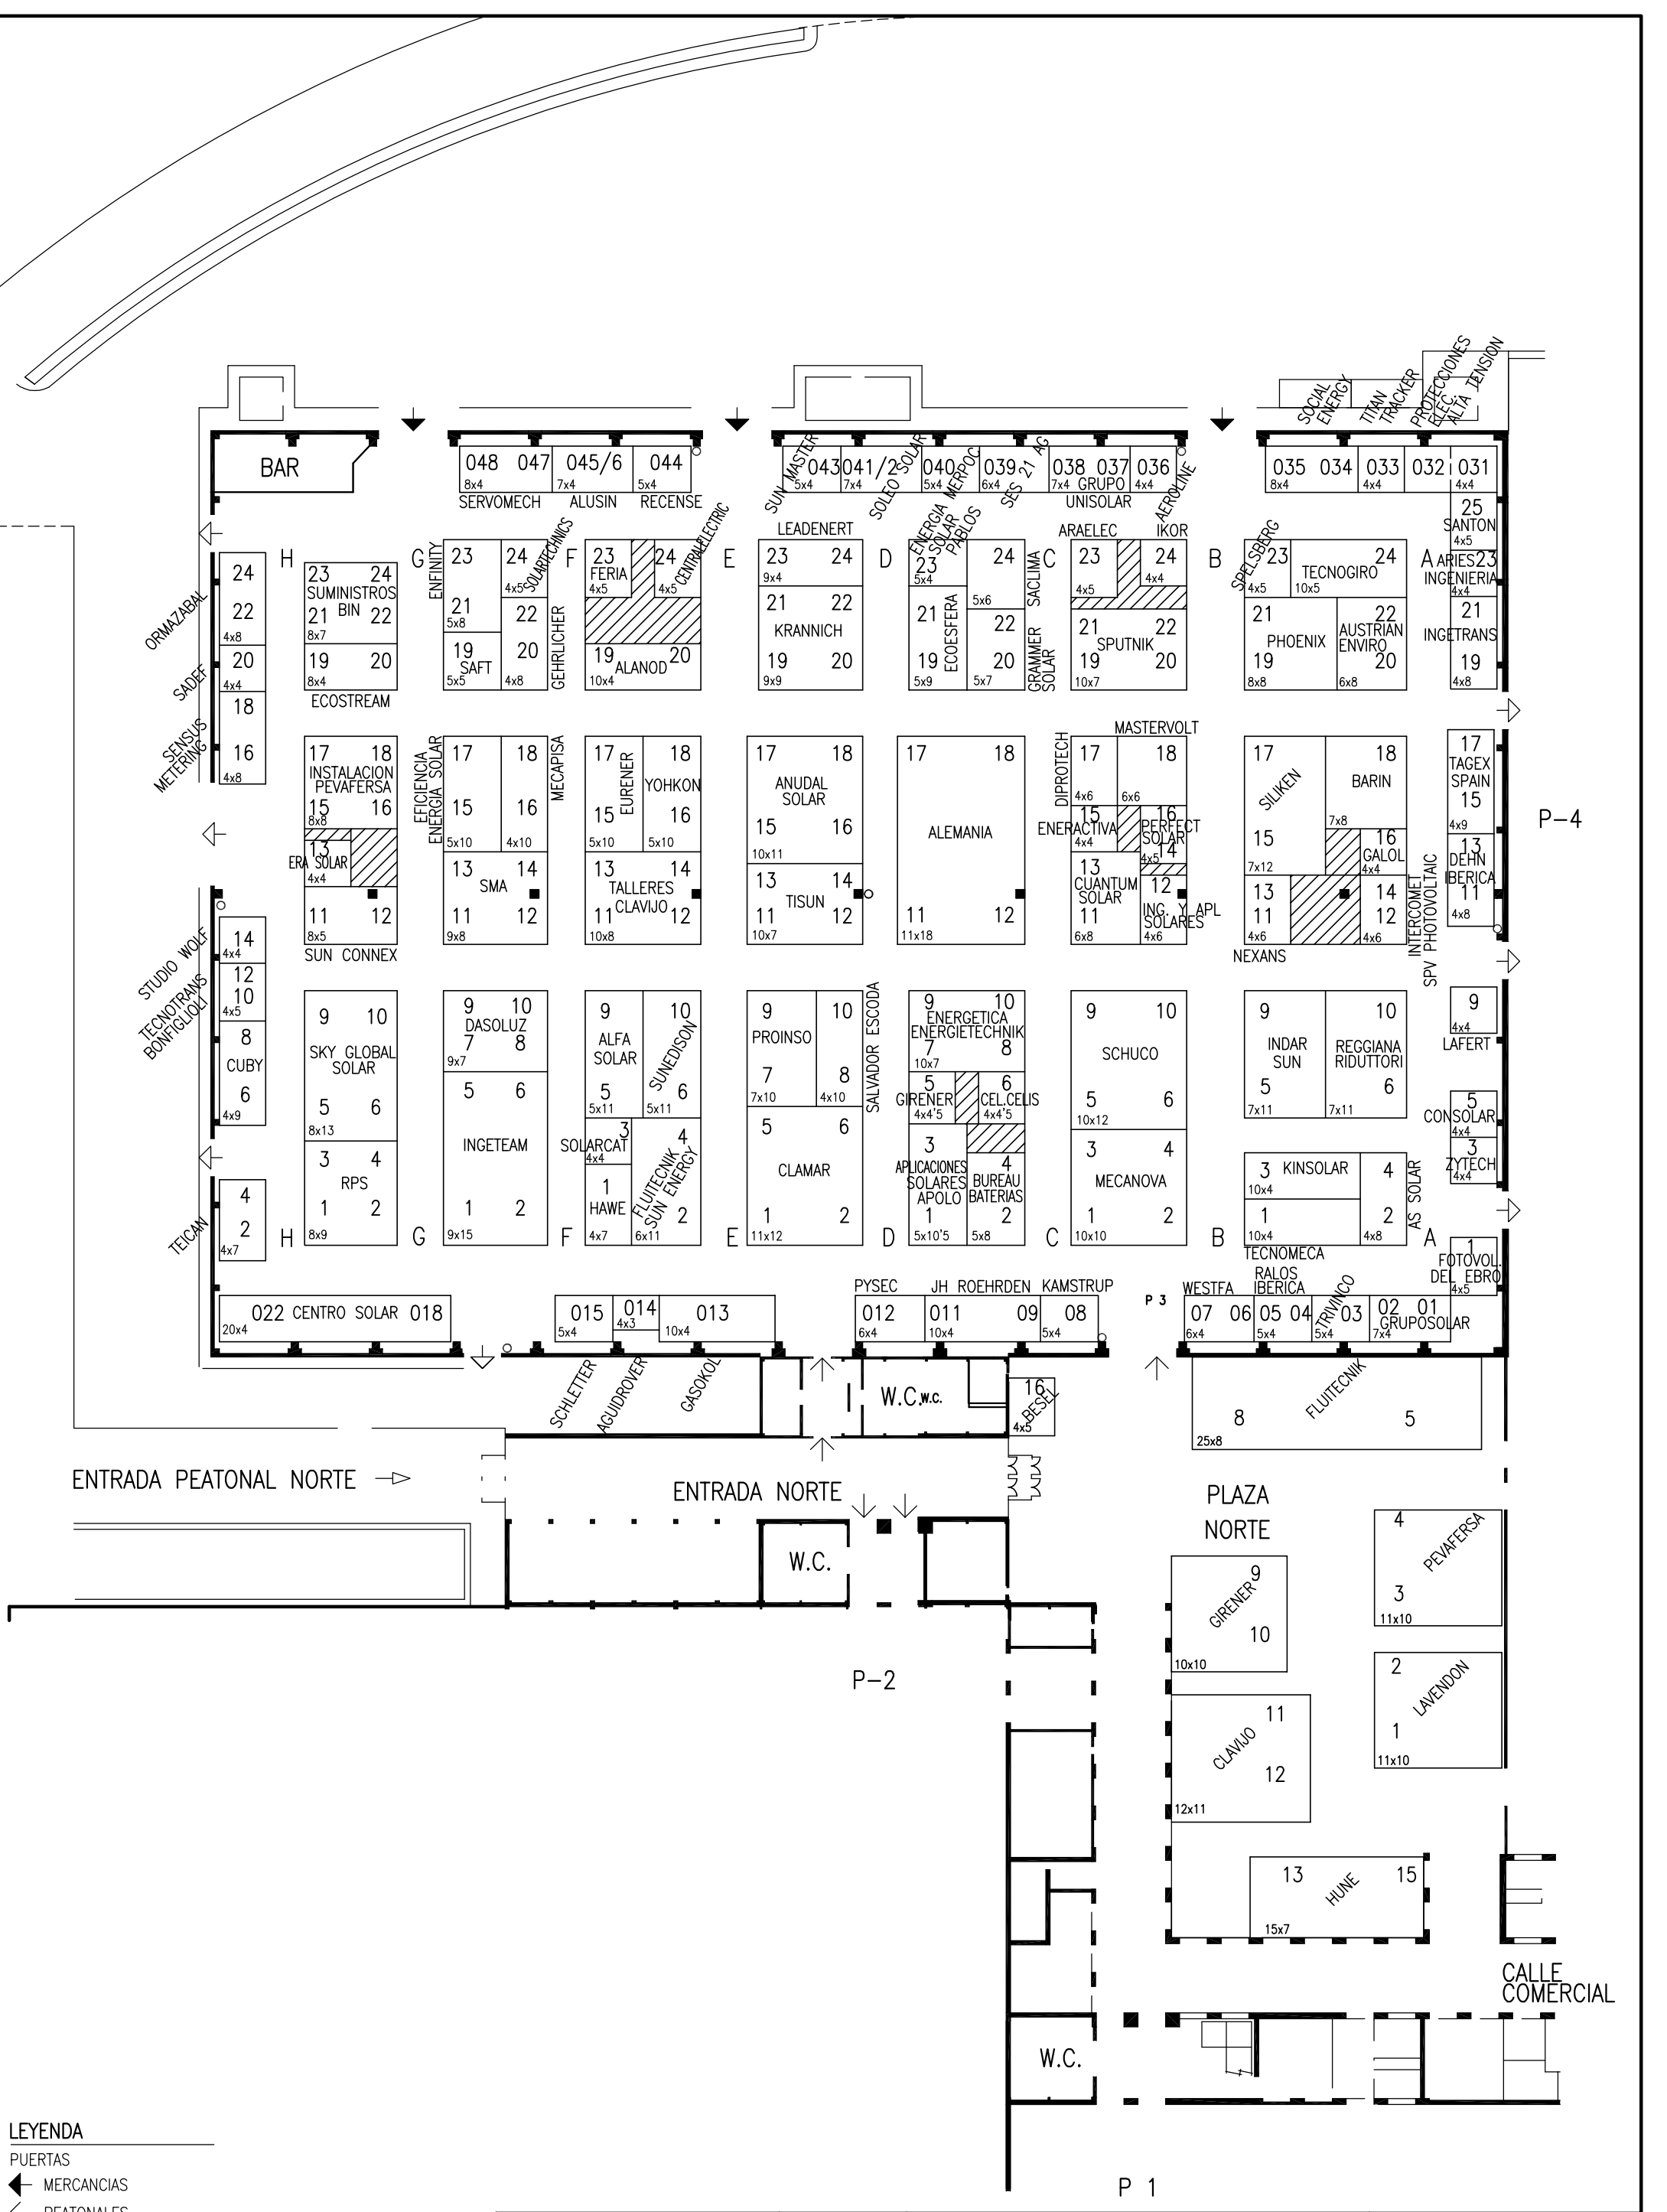

**LEYENDA**

- PUERTAS
- ← MERCANCIAS
- ← PEATONALES
- ↔ COMUNICACION INTERIOR Y EMERGENCIA
- BOCA DE INCENDIOS

0 5 10 25 m.

ESCALA GRAFICA

FERIA DE ZARAGOZA  
DEPARTAMENTO TECNICO

Teléfono 976 76 47 00  
Fax 976 33 06 49  
E-mail: info@feriazaragoza.es

PLANO N°  
833-30

ESCALA  
1:500

**POWEREXPO/2008**  
24-26/09/2008

**PABELLON 3/HALL**  
DISTRIBUCION STANDS

Dibujado J. Espuelas  
Comprobado \_\_\_\_\_

FECHA: 16.10.2007

Actualizado: 18.09.2008



**LEYENDA**

- PUERTAS
- ◀ MERCANCIAS
- ◀ PEATONALES
- ◀ COMUNICACION INTERIOR Y EMERGENCIA
- BOCA DE INCENDIOS

0 5 10 25 m.  
ESCALA GRAFICA

FERIA DE ZARAGOZA  
DEPARTAMENTO TECNICO

Teléfono 976 76 47 00  
Fax 976 33 06 49  
E-mail: info@feriazaragoza.es

PLANO N°  
817-38

ESCALA  
1:500

**POWEREXPO/2008**  
24-26/09/2008


**PABELLON 4/HALL**  
DISTRIBUCION STANDS

Dibujado J. Espuelas  
Comprobado \_\_\_\_\_


FECHA: 20.09.2007

Actualizado: 17.09.2008

P 3

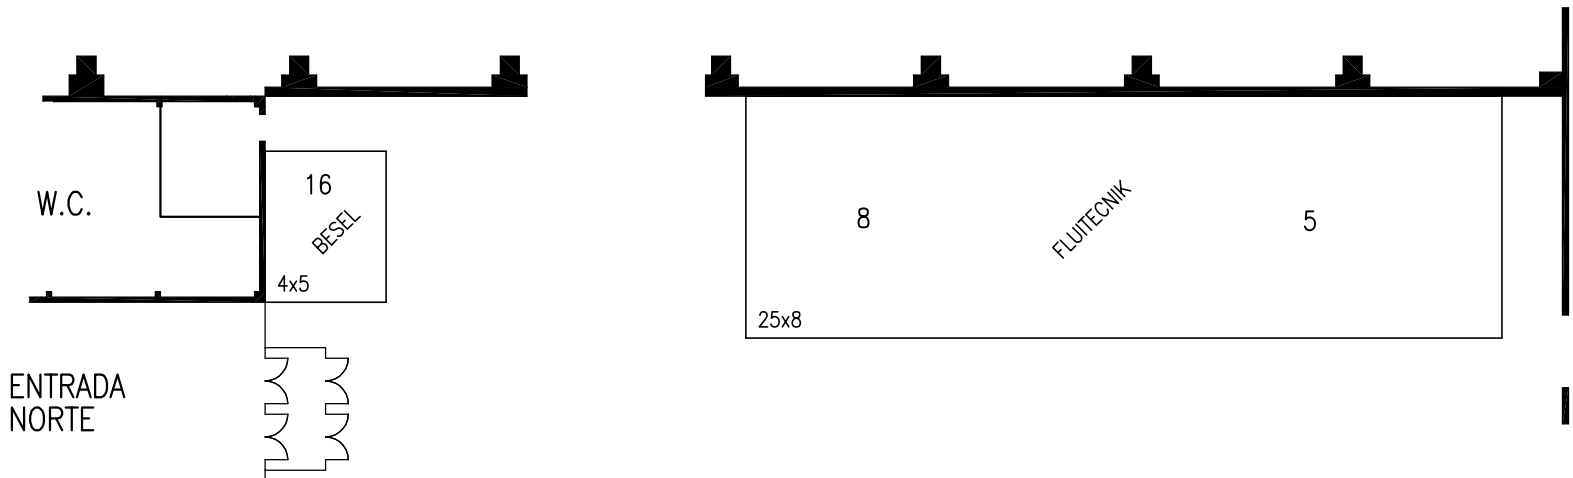


P 4

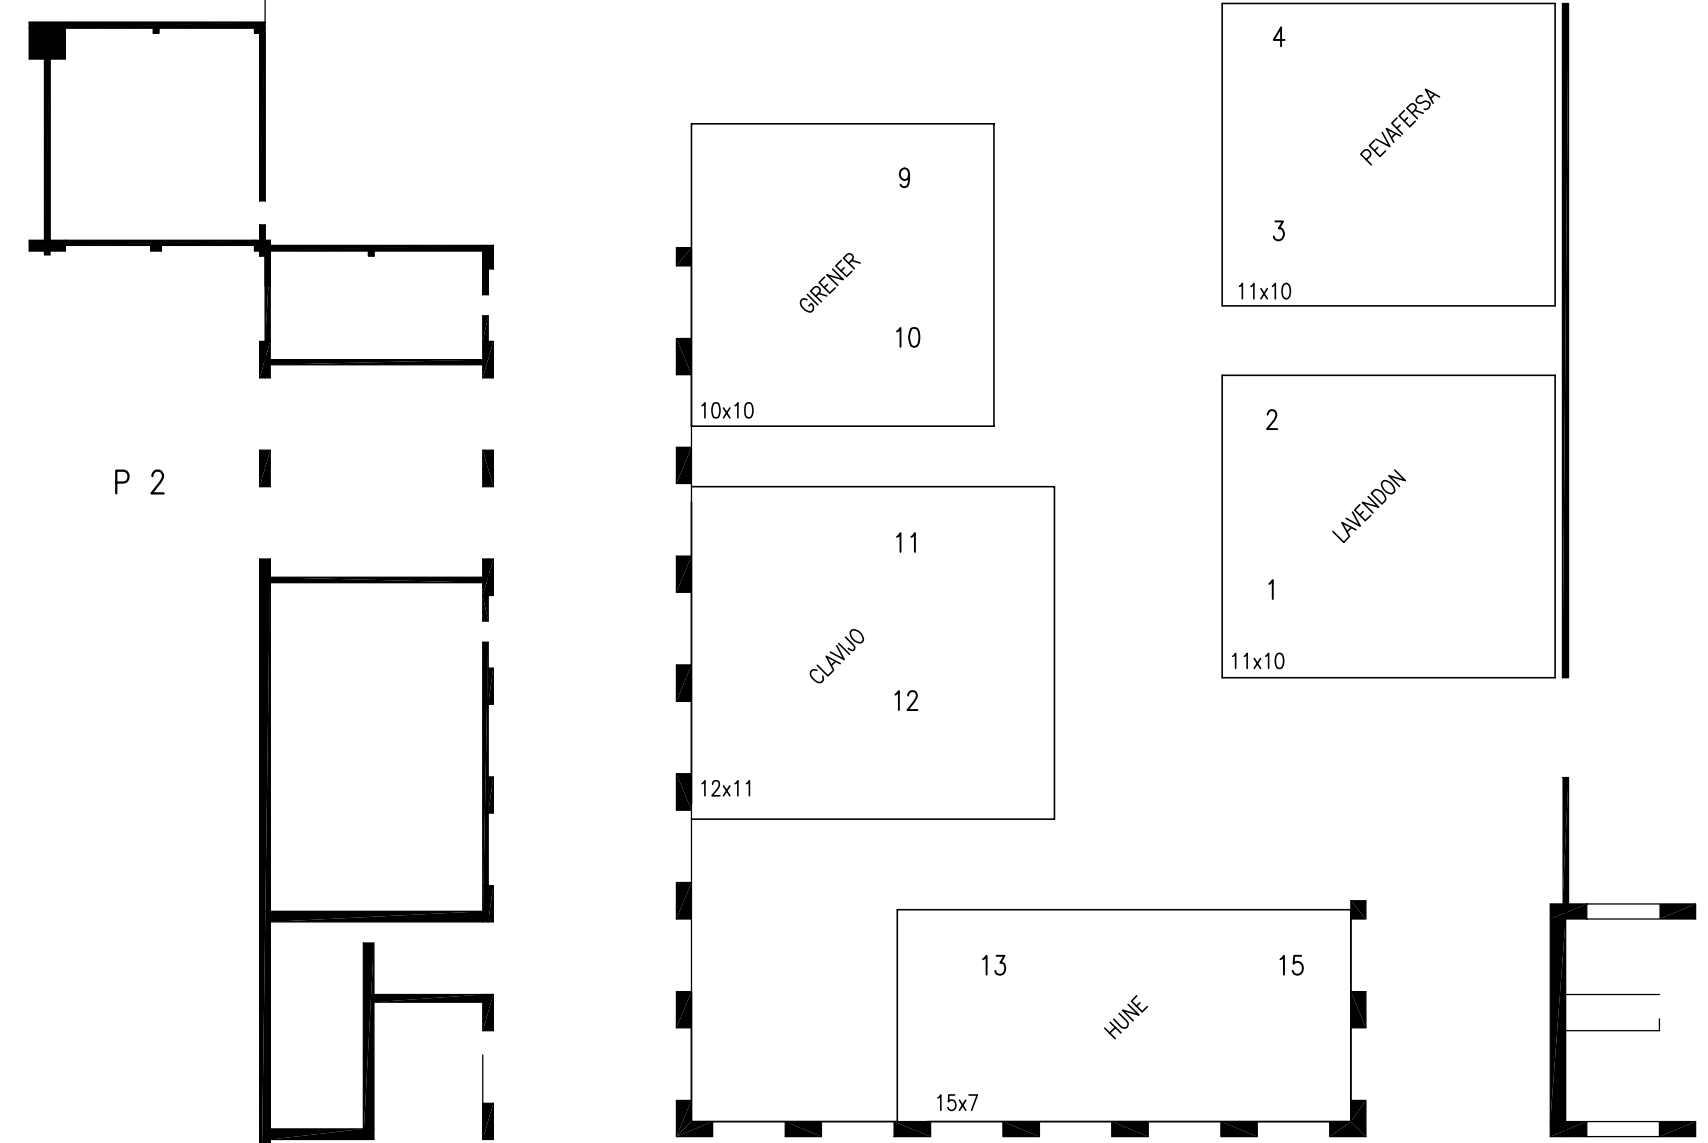

P 2

P 1

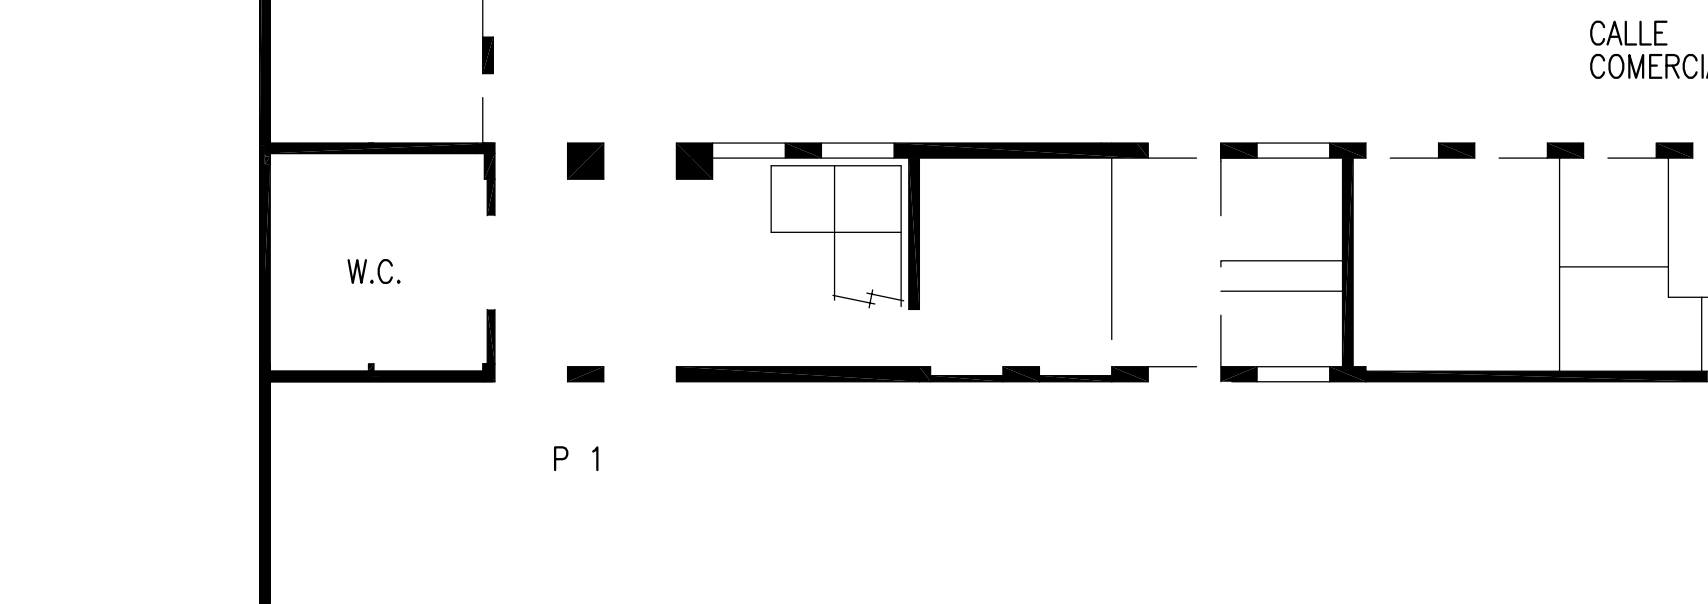

FERIA DE ZARAGOZA  
DEPARTAMENTO TECNICO

Teléfono 976 76 47 08  
Fax 976 33 55 14  
E-mail: oarribas@feriazaragoza.com

PLANO Nº  
975-8

ESCALA  
1:250

**POWEREXPO/2008**

24-26/09/2008

**PLAZA NORTE**  
DISTRIBUCION STANDS

Dibujado J. Espuelas  
Comprobado \_\_\_\_\_

FECHA: 11.02.2008

Actualizado: 08.09.2008