


← CALLE CIAL. →

← P-2

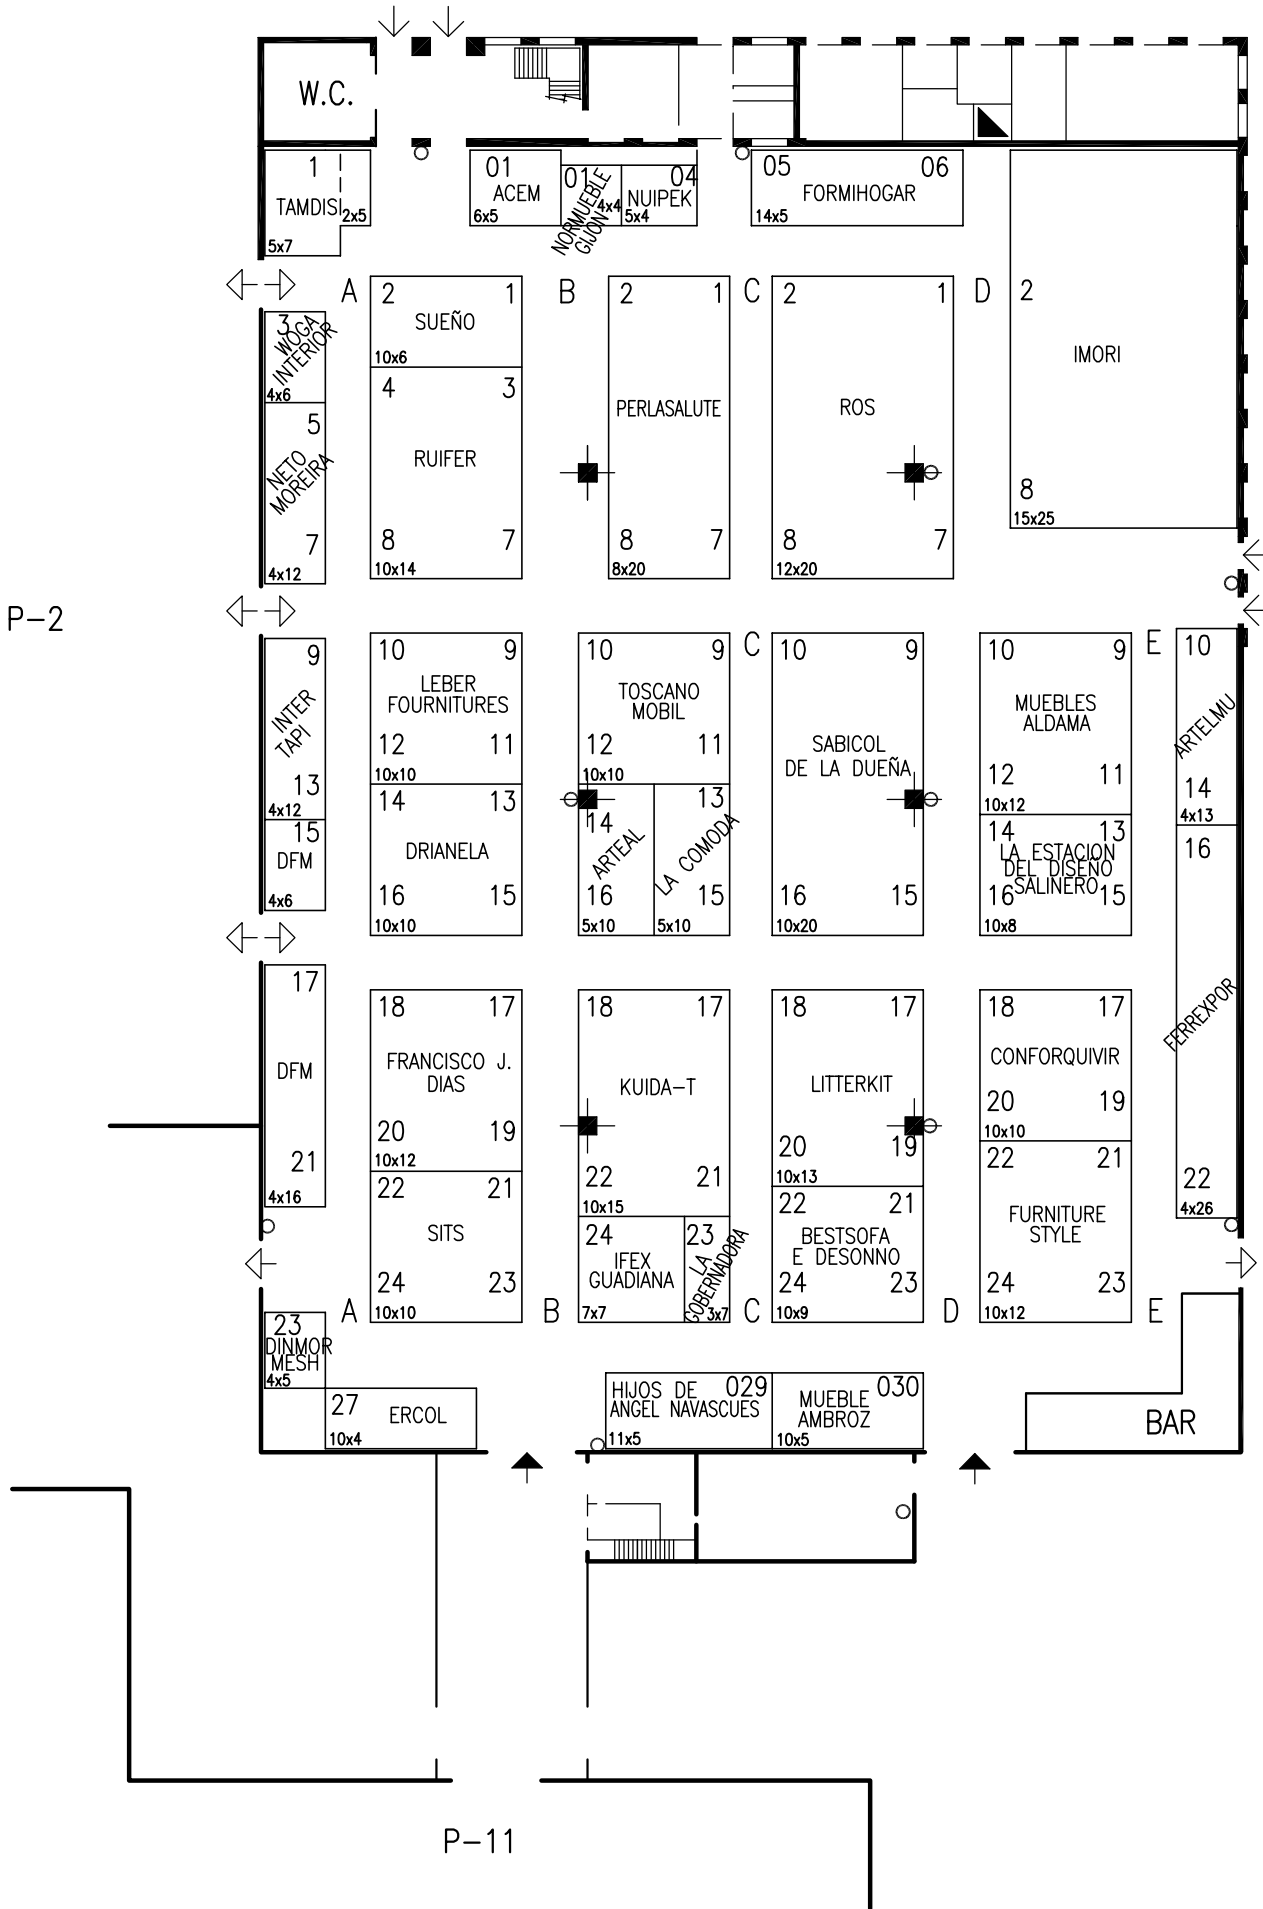


**LEYENDA**

- PUERTAS
- ← MERCANCIAS
- ← PEATONALES
- ◁ COMUNICACION INTERIOR Y EMERGENCIA
- BOCA DE INCENDIOS
- COLUMNA: 1'20x1'20 m.

0 5 10 25 m.  
ESCALA GRAFICA

<p>FERIA DE ZARAGOZA DEPARTAMENTO TECNICO</p> <p>Teléfono 976 76 47 00 Fax 976 33 06 49 E-mail: info@feriazaragoza.es</p>	<p>PLANO N° 2628-39</p> <p>ESCALA 1:500</p>	<p><b>FERIA DEL MUEBLE/2018</b> 24-27/01/2018 <b>PABELLON 1</b> DISTRIBUCION STANDS</p>	<p>Dibujado J. Espuelas Comprobado _____</p> <p>FECHA: 28.03.2017</p> <p>Actualizado: 03.01.2018</p>
---	-----------------------------------------------------	---	---

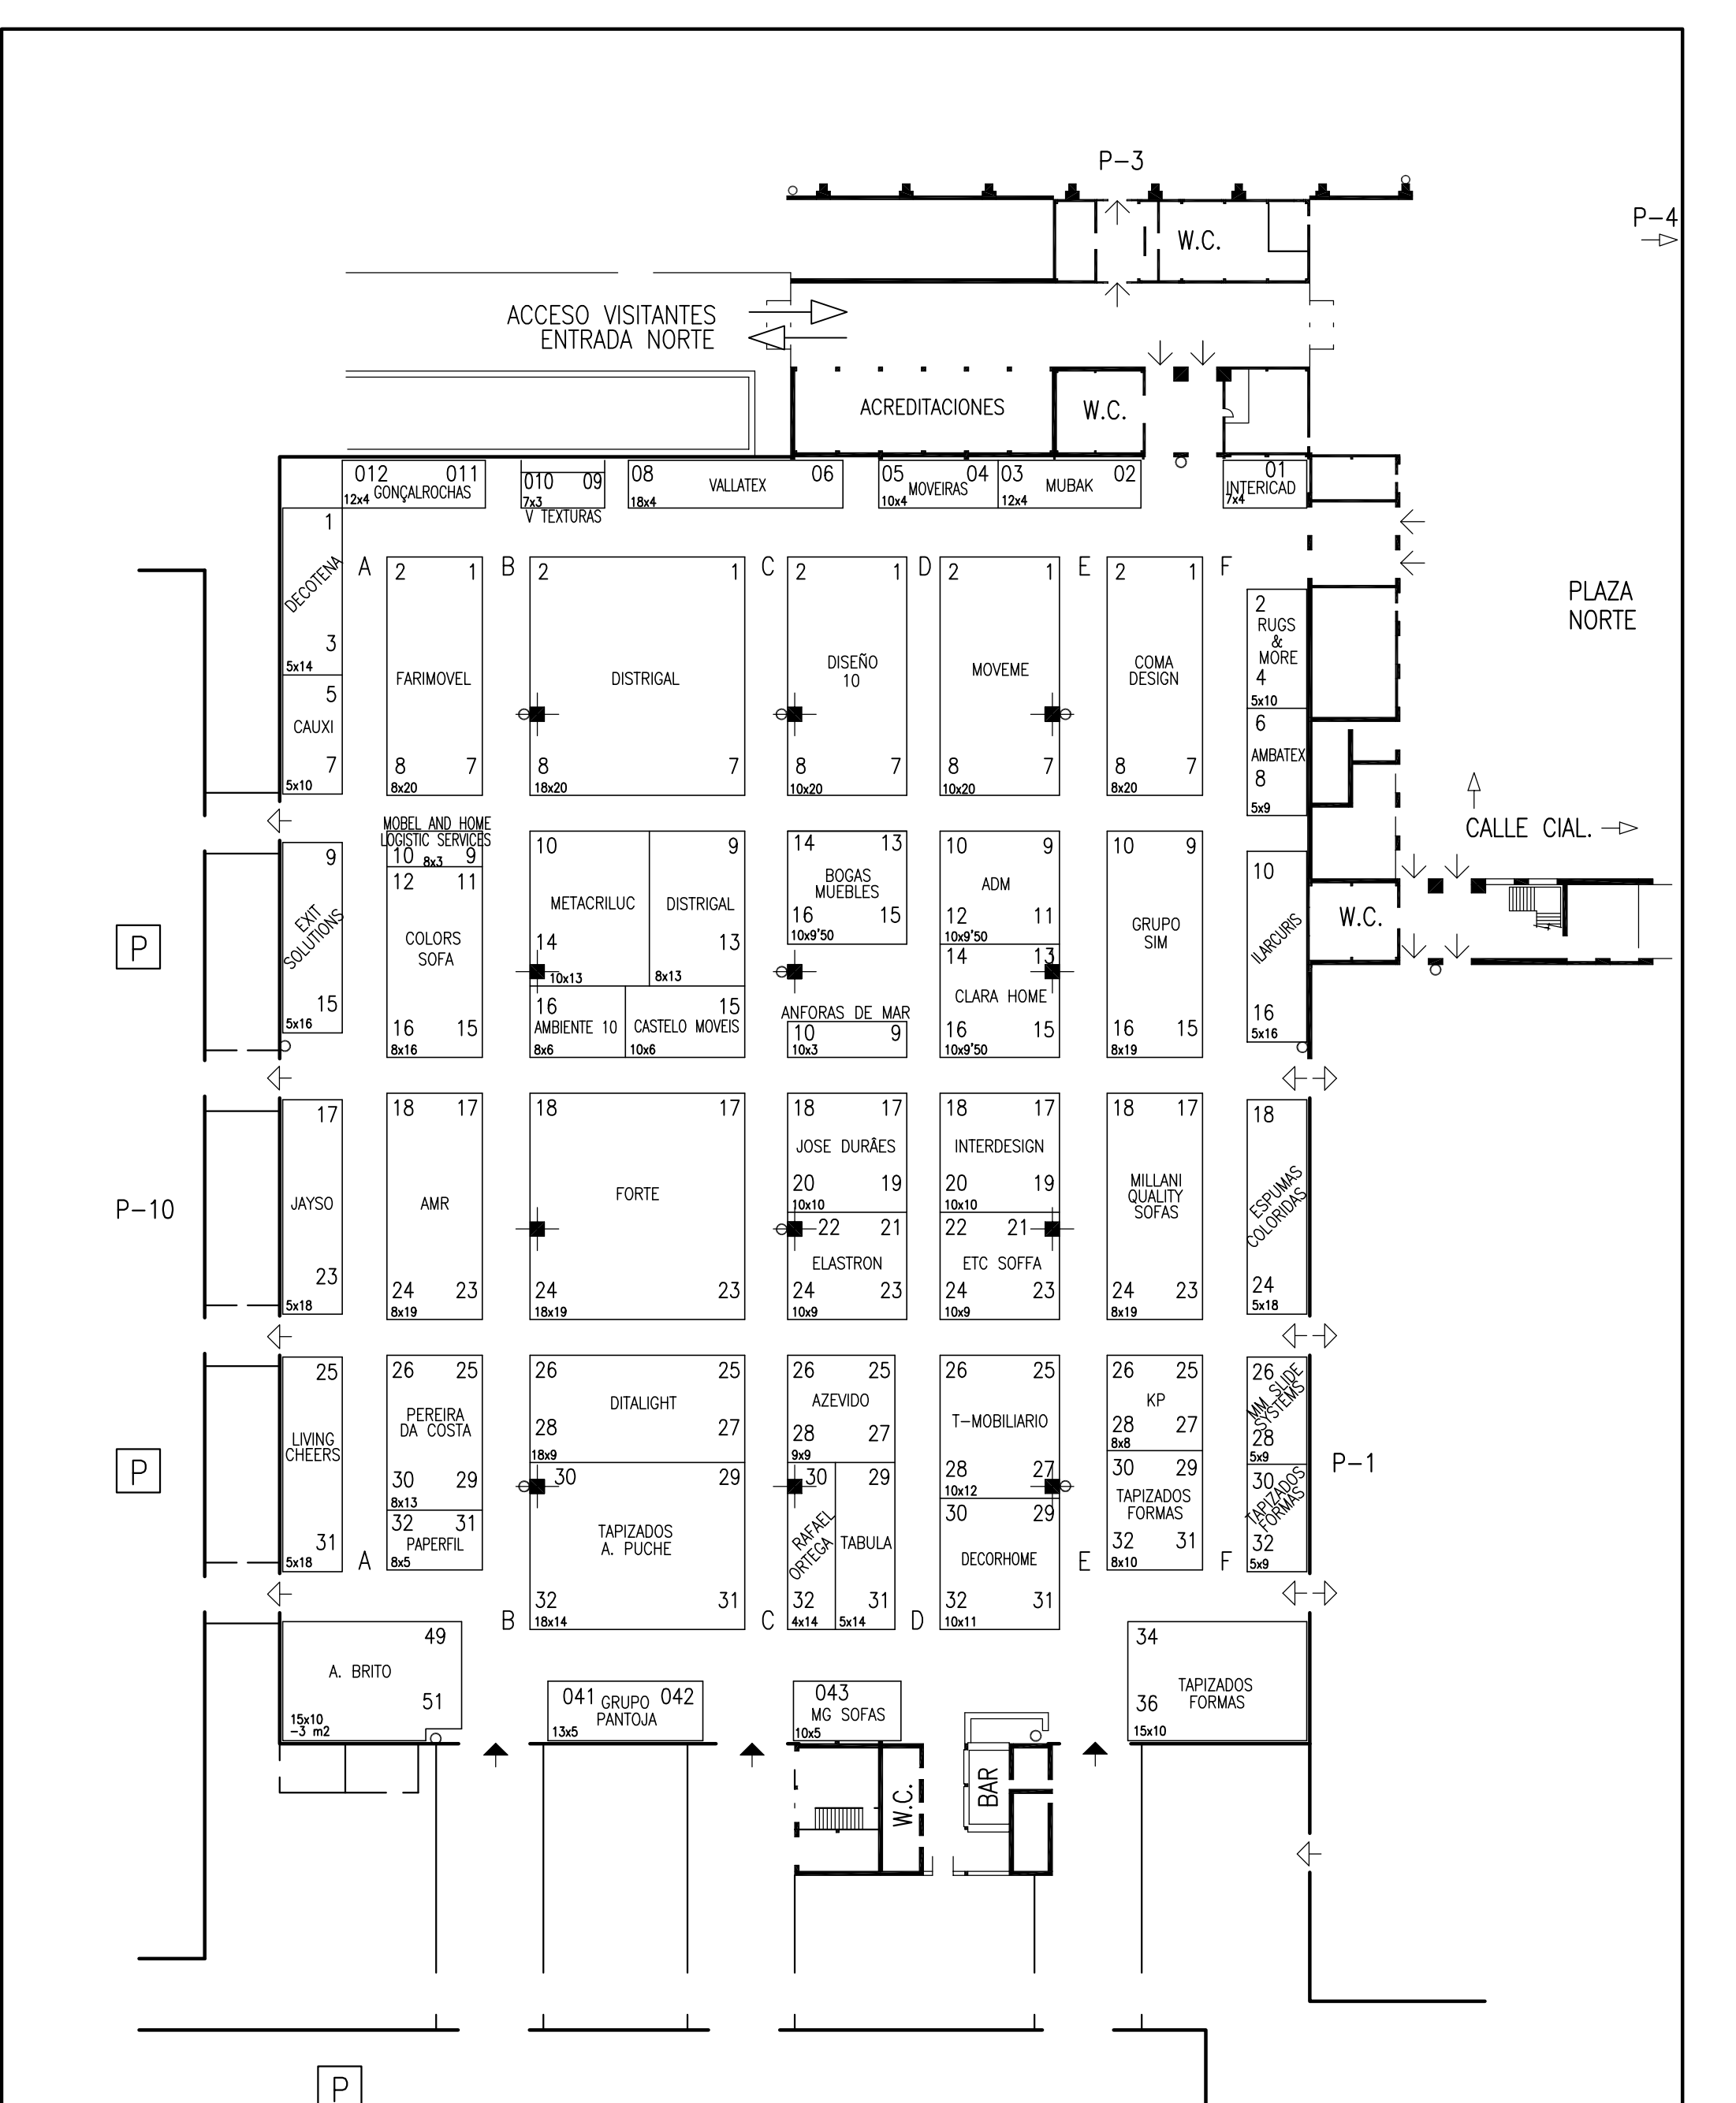

**LEYENDA**

- PUERTAS
- ◀ MERCANCIAS
- ◀ PEATONALES
- ◀ COMUNICACION INTERIOR Y EMERGENCIA
- BOCA DE INCENDIOS
- COLUMNA: 1'20x1'20 m.

0 5 10 25 m.  
ESCALA GRAFICA

FERIA DE ZARAGOZA  
DEPARTAMENTO TECNICO

Teléfono 976 76 47 00  
Fax 976 33 06 49  
E-mail: info@feriazaragoza.es

PLANO N°  
2629-41


ESCALA  
1:500

**FERIA DEL MUEBLE/2018**  
24-27/01/2018  
**PABELLON 2**  
DISTRIBUCION STANDS

Dibujado J. Espuelas  
Comprobado \_\_\_\_\_

FECHA: 28.03.2017

Actualizado: 15.01.2018

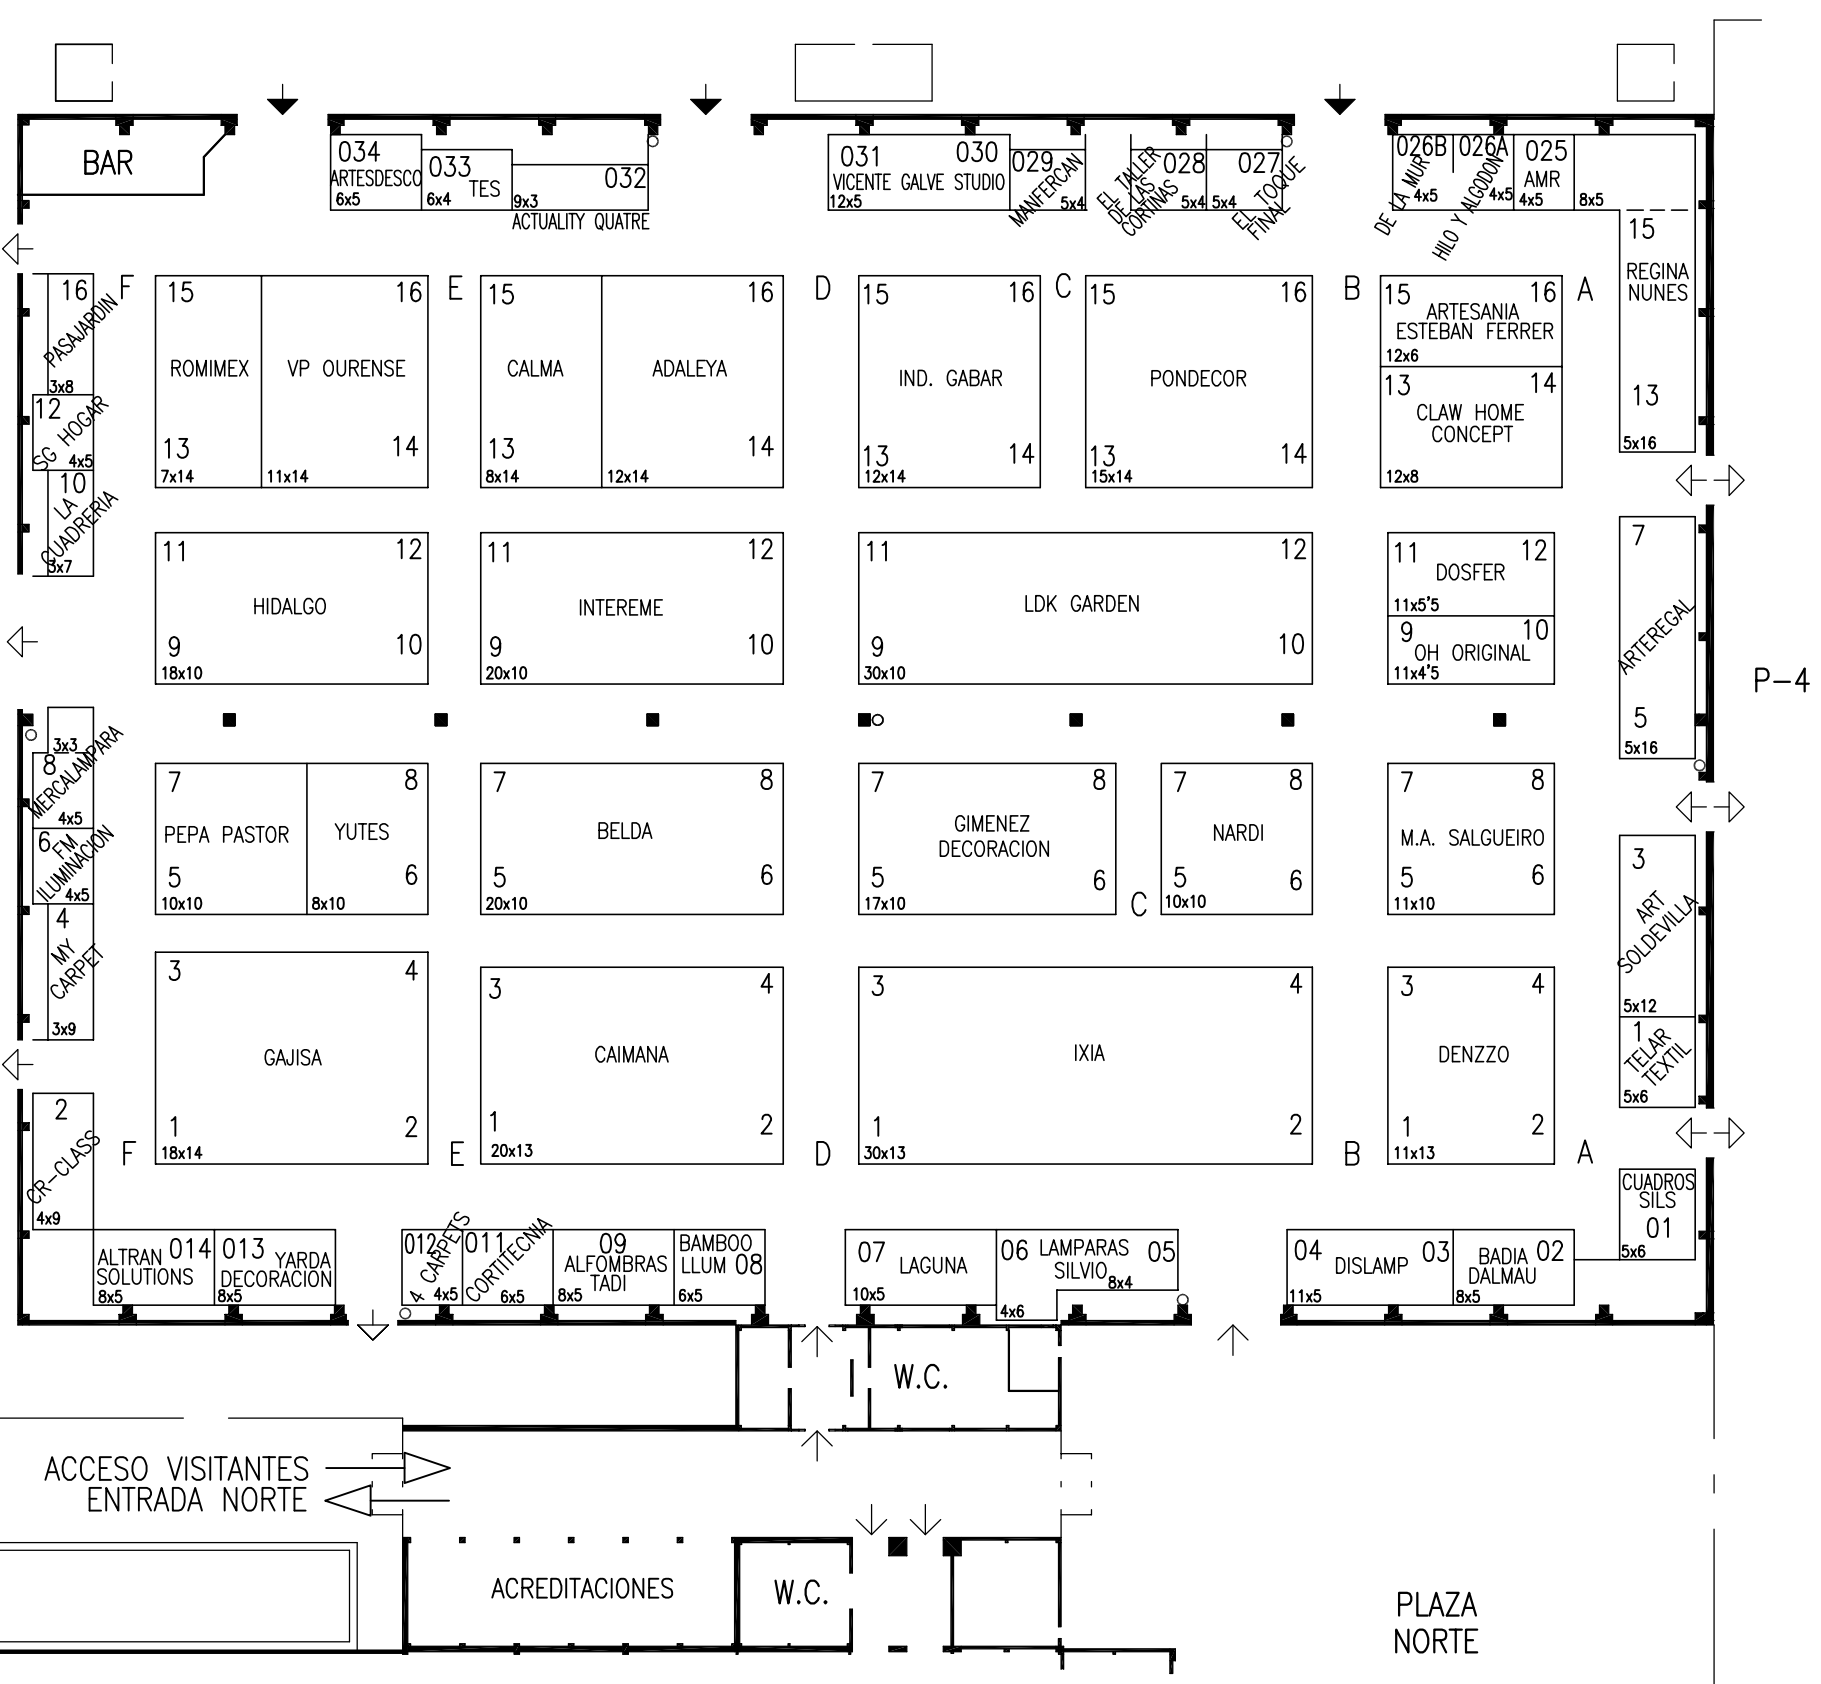

**LEYENDA**

- PUERTAS
- ◀ MERCANCIAS
- ◀ PEATONALES
- ◀ COMUNICACION INTERIOR Y EMERGENCIA
- BOCA DE INCENDIOS
- COLUMNA: 0'75x0'75 m.

0 5 10 25 m.  
ESCALA GRAFICA

FERIA DE ZARAGOZA  
DEPARTAMENTO TECNICO

Teléfono 976 76 47 00  
Fax 976 33 06 49  
E-mail: info@feriazaragoza.es

PLANO N°  
2630-39

ESCALA  
1:500

**FERIA DEL MUEBLE/2018**  
24-27/01/2018  
**PABELLON 3**  
DISTRIBUCION STANDS


Dibujado J. Espuelas  
Comprobado \_\_\_\_\_

FECHA: 27.03.2017


Actualizado: 17.01.2018

PABELLON 4

PABELLON 9

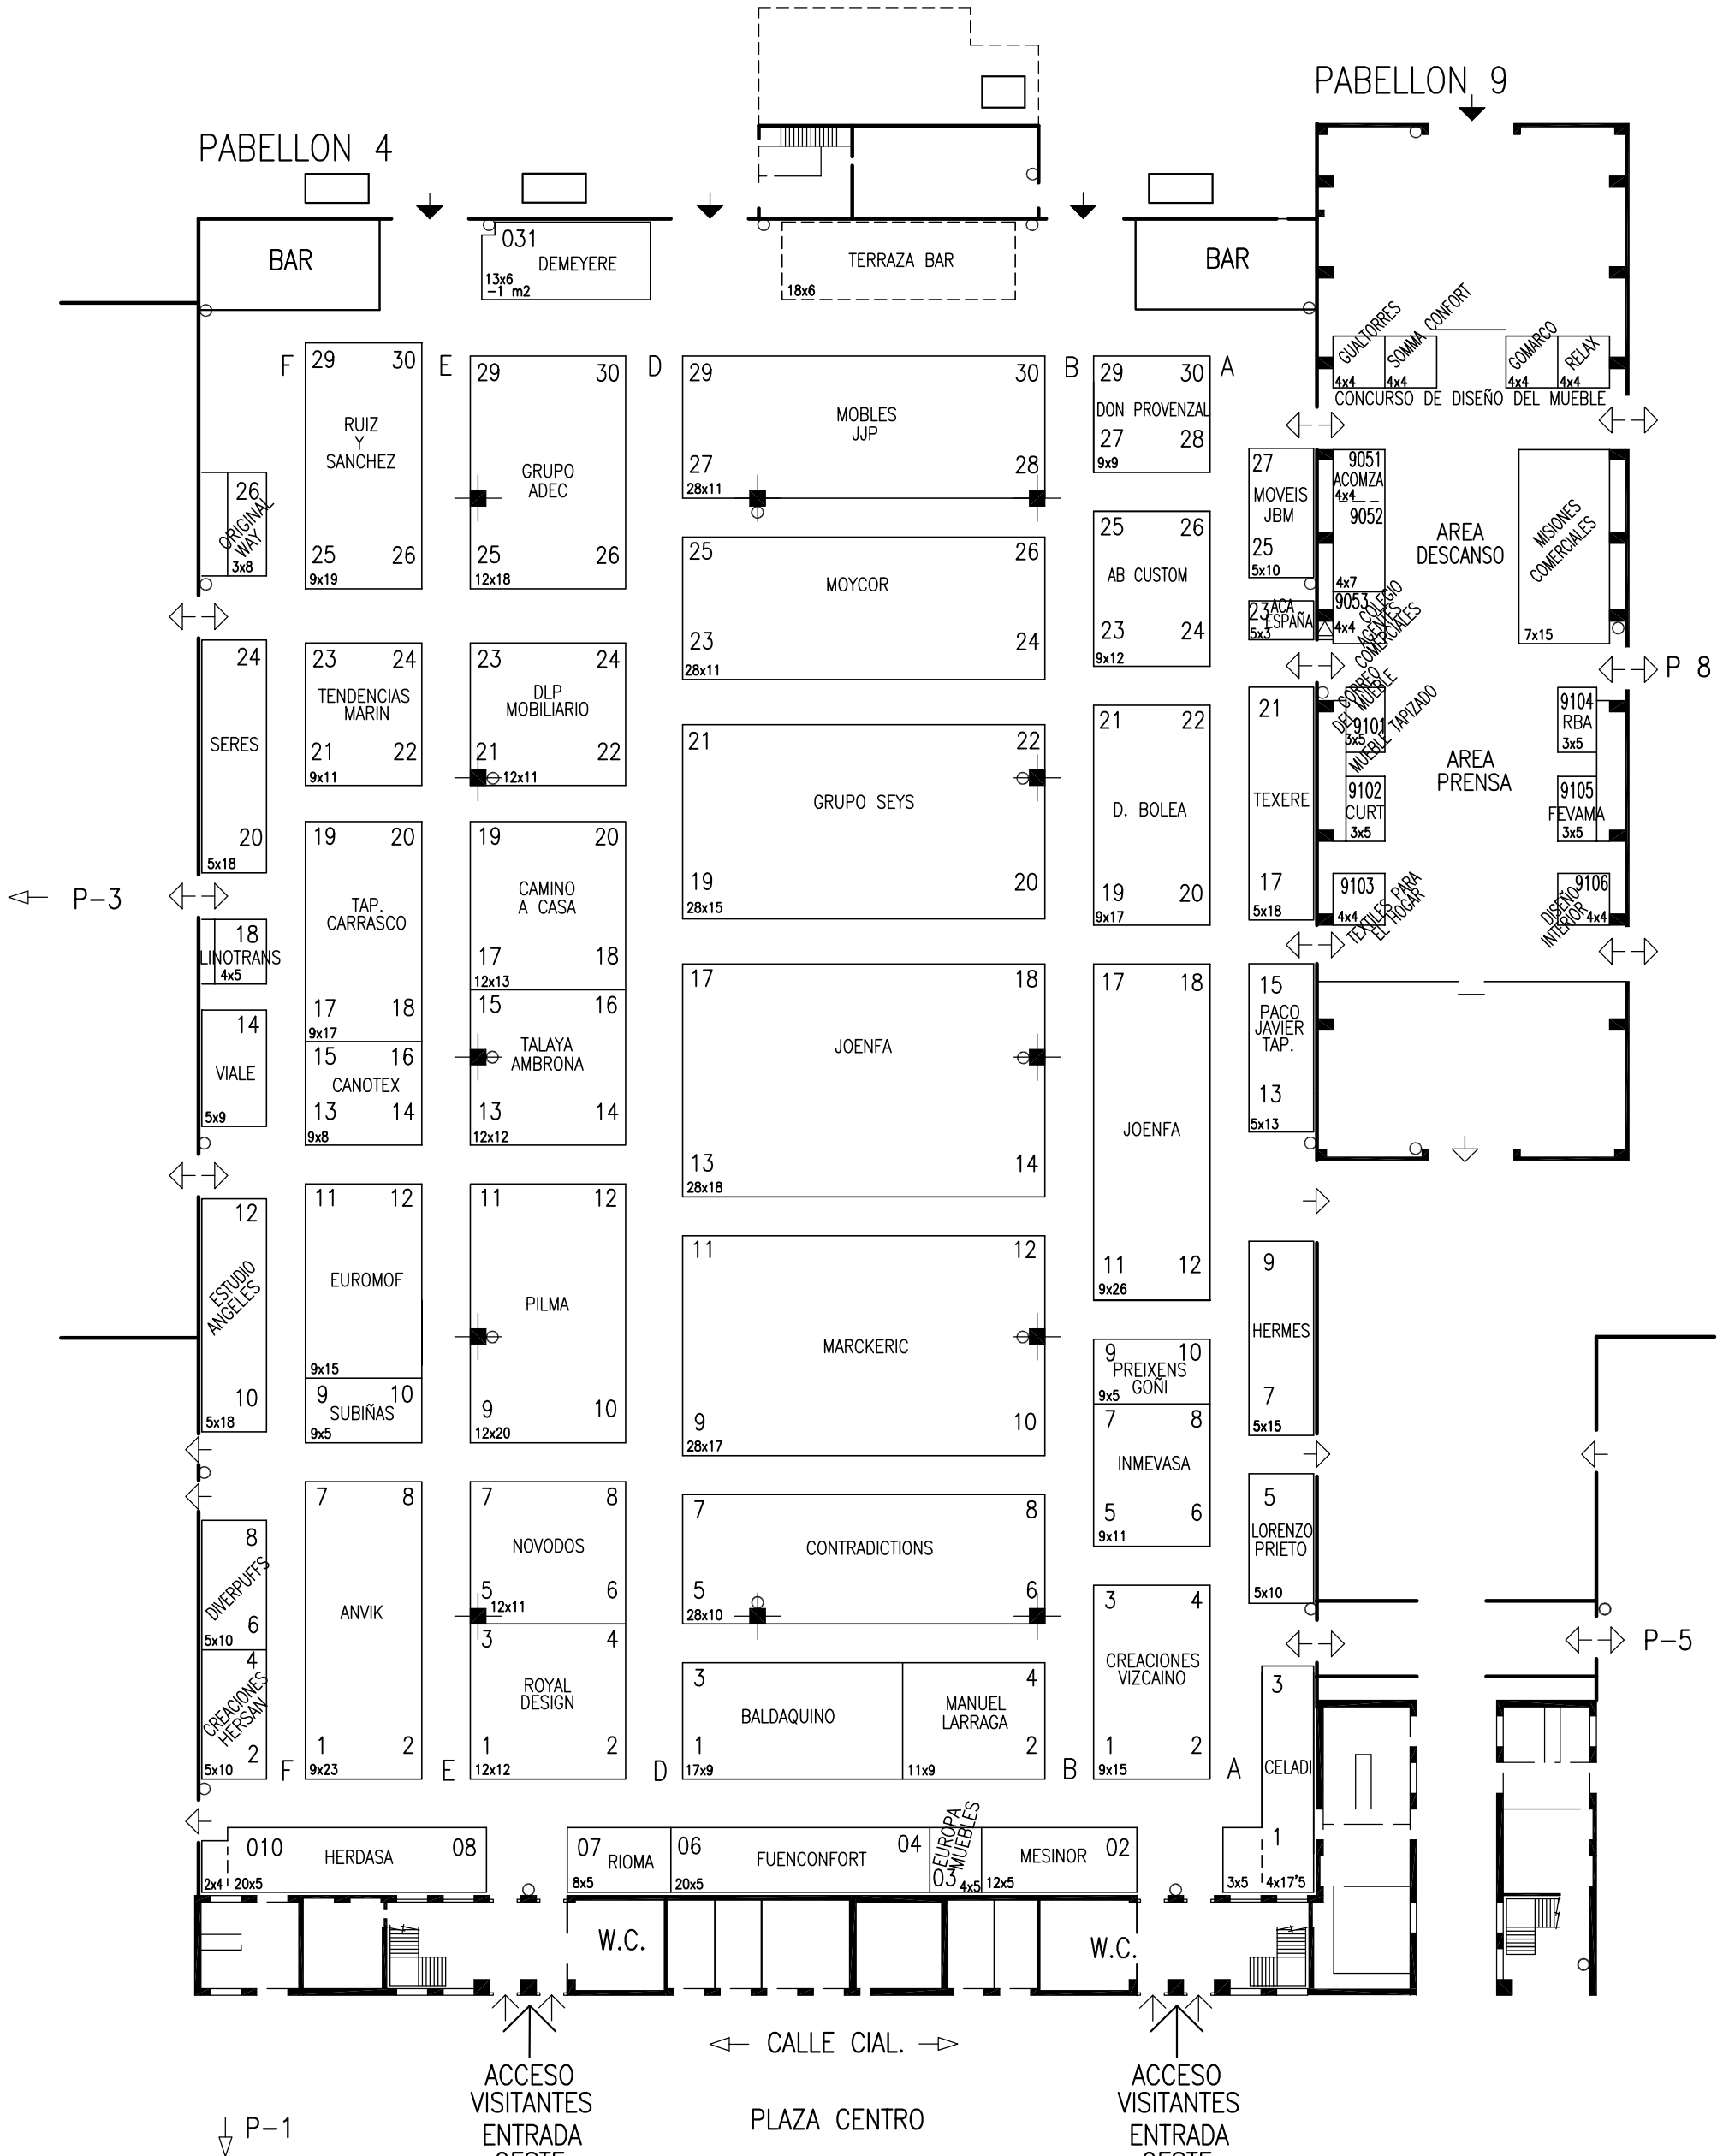

- LEYENDA**
- PUERTAS
  - ◀ MERCANCIAS
  - ◀ PEATONALES
  - ◀ COMUNICACION INTERIOR Y EMERGENCIA
  - BOCA DE INCENDIOS
  - COLUMNA: 1'20x1'20 m.
  - △ CUADROS DE LUCES

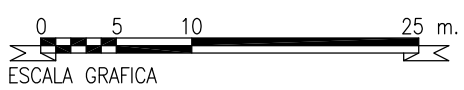

FERIA DE ZARAGOZA  
DEPARTAMENTO TECNICO

Teléfono 976 76 47 00  
Fax 976 33 06 49  
E-mail: info@feriazaragoza.es

PLANO N°  
2631-41


ESCALA  
1:500

**FERIA DEL MUEBLE/2018**  
24-27/01/2018  
**PABELLONES 4 y 9**  
DISTRIBUCION STANDS

Dibujado J. Espuelas  
Comprobado \_\_\_\_\_


FECHA: 28.03.2017

Actualizado: 15.01.2018

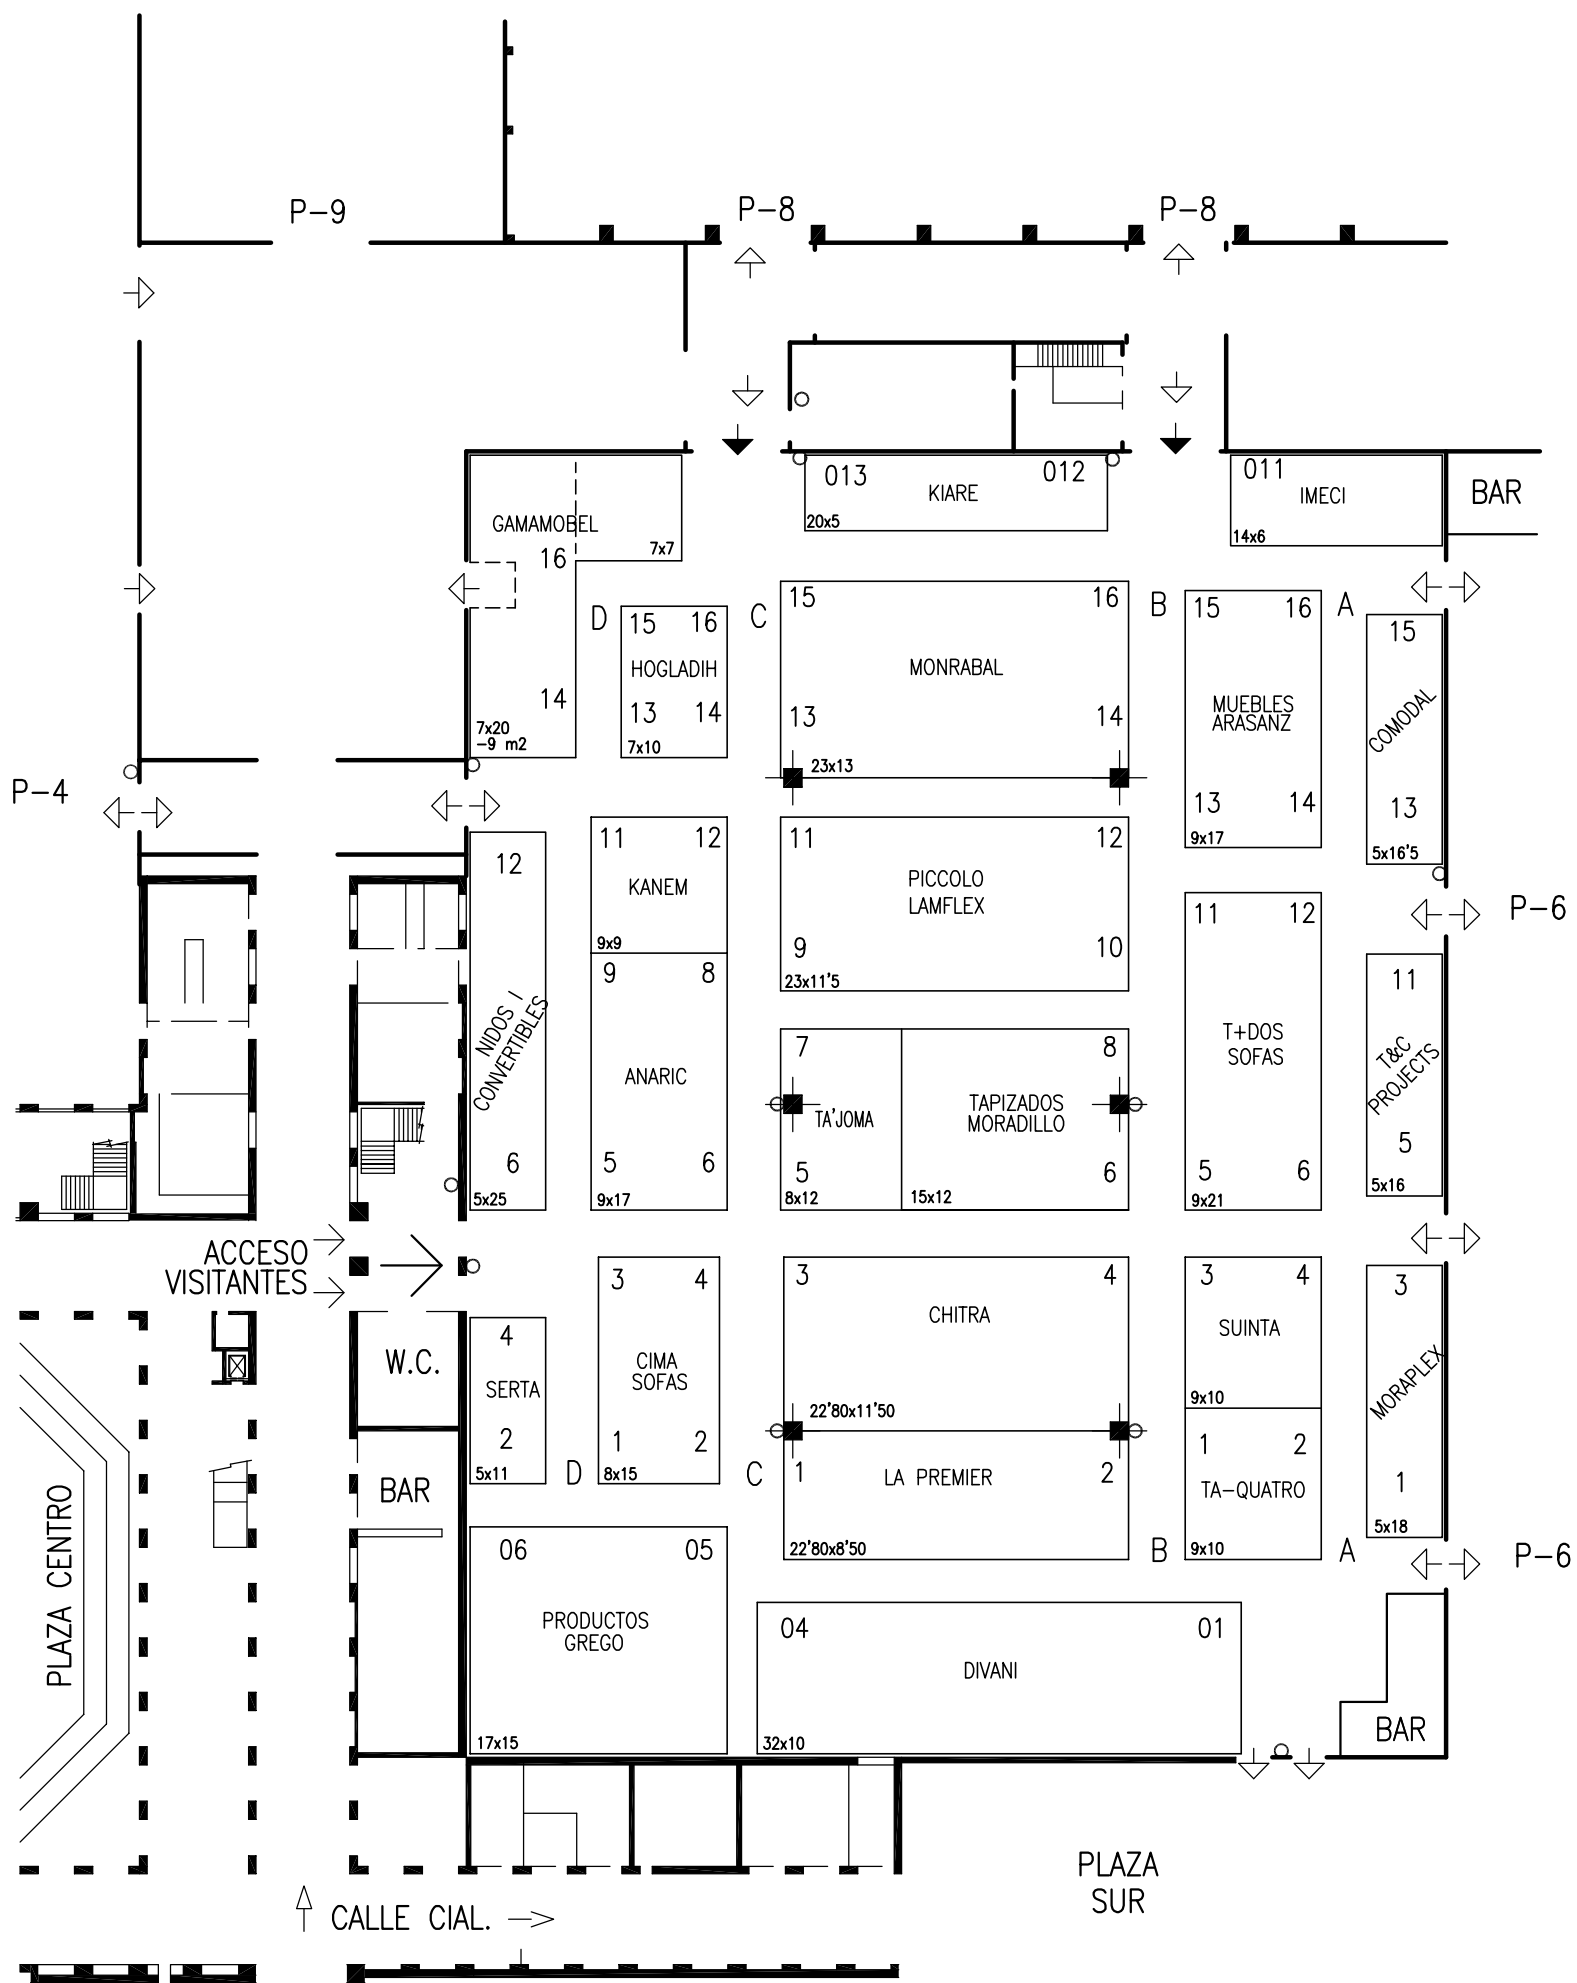

**LEYENDA**

- PUERTAS
- ◀ MERCANCIAS
- ◀ PEATONALES
- ◀ COMUNICACION INTERIOR Y EMERGENCIA
- BOCA DE INCENDIOS
- COLUMNA: 1'20x1'20 m.

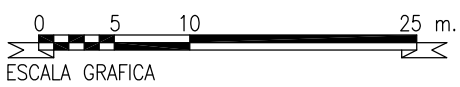

FERIA DE ZARAGOZA  
DEPARTAMENTO TECNICO

Teléfono 976 76 47 00  
Fax 976 33 06 49  
E-mail: info@feriazaragoza.es

PLANO N°  
2632-16


ESCALA  
1:500

**FERIA DEL MUEBLE/2018**  
24-27/01/2018  
**PABELLON 5**  
DISTRIBUCION STANDS


Dibujado J. Espuelas  
Comprobado \_\_\_\_\_

FECHA: 28.03.2017

Actualizado: 12.12.2017

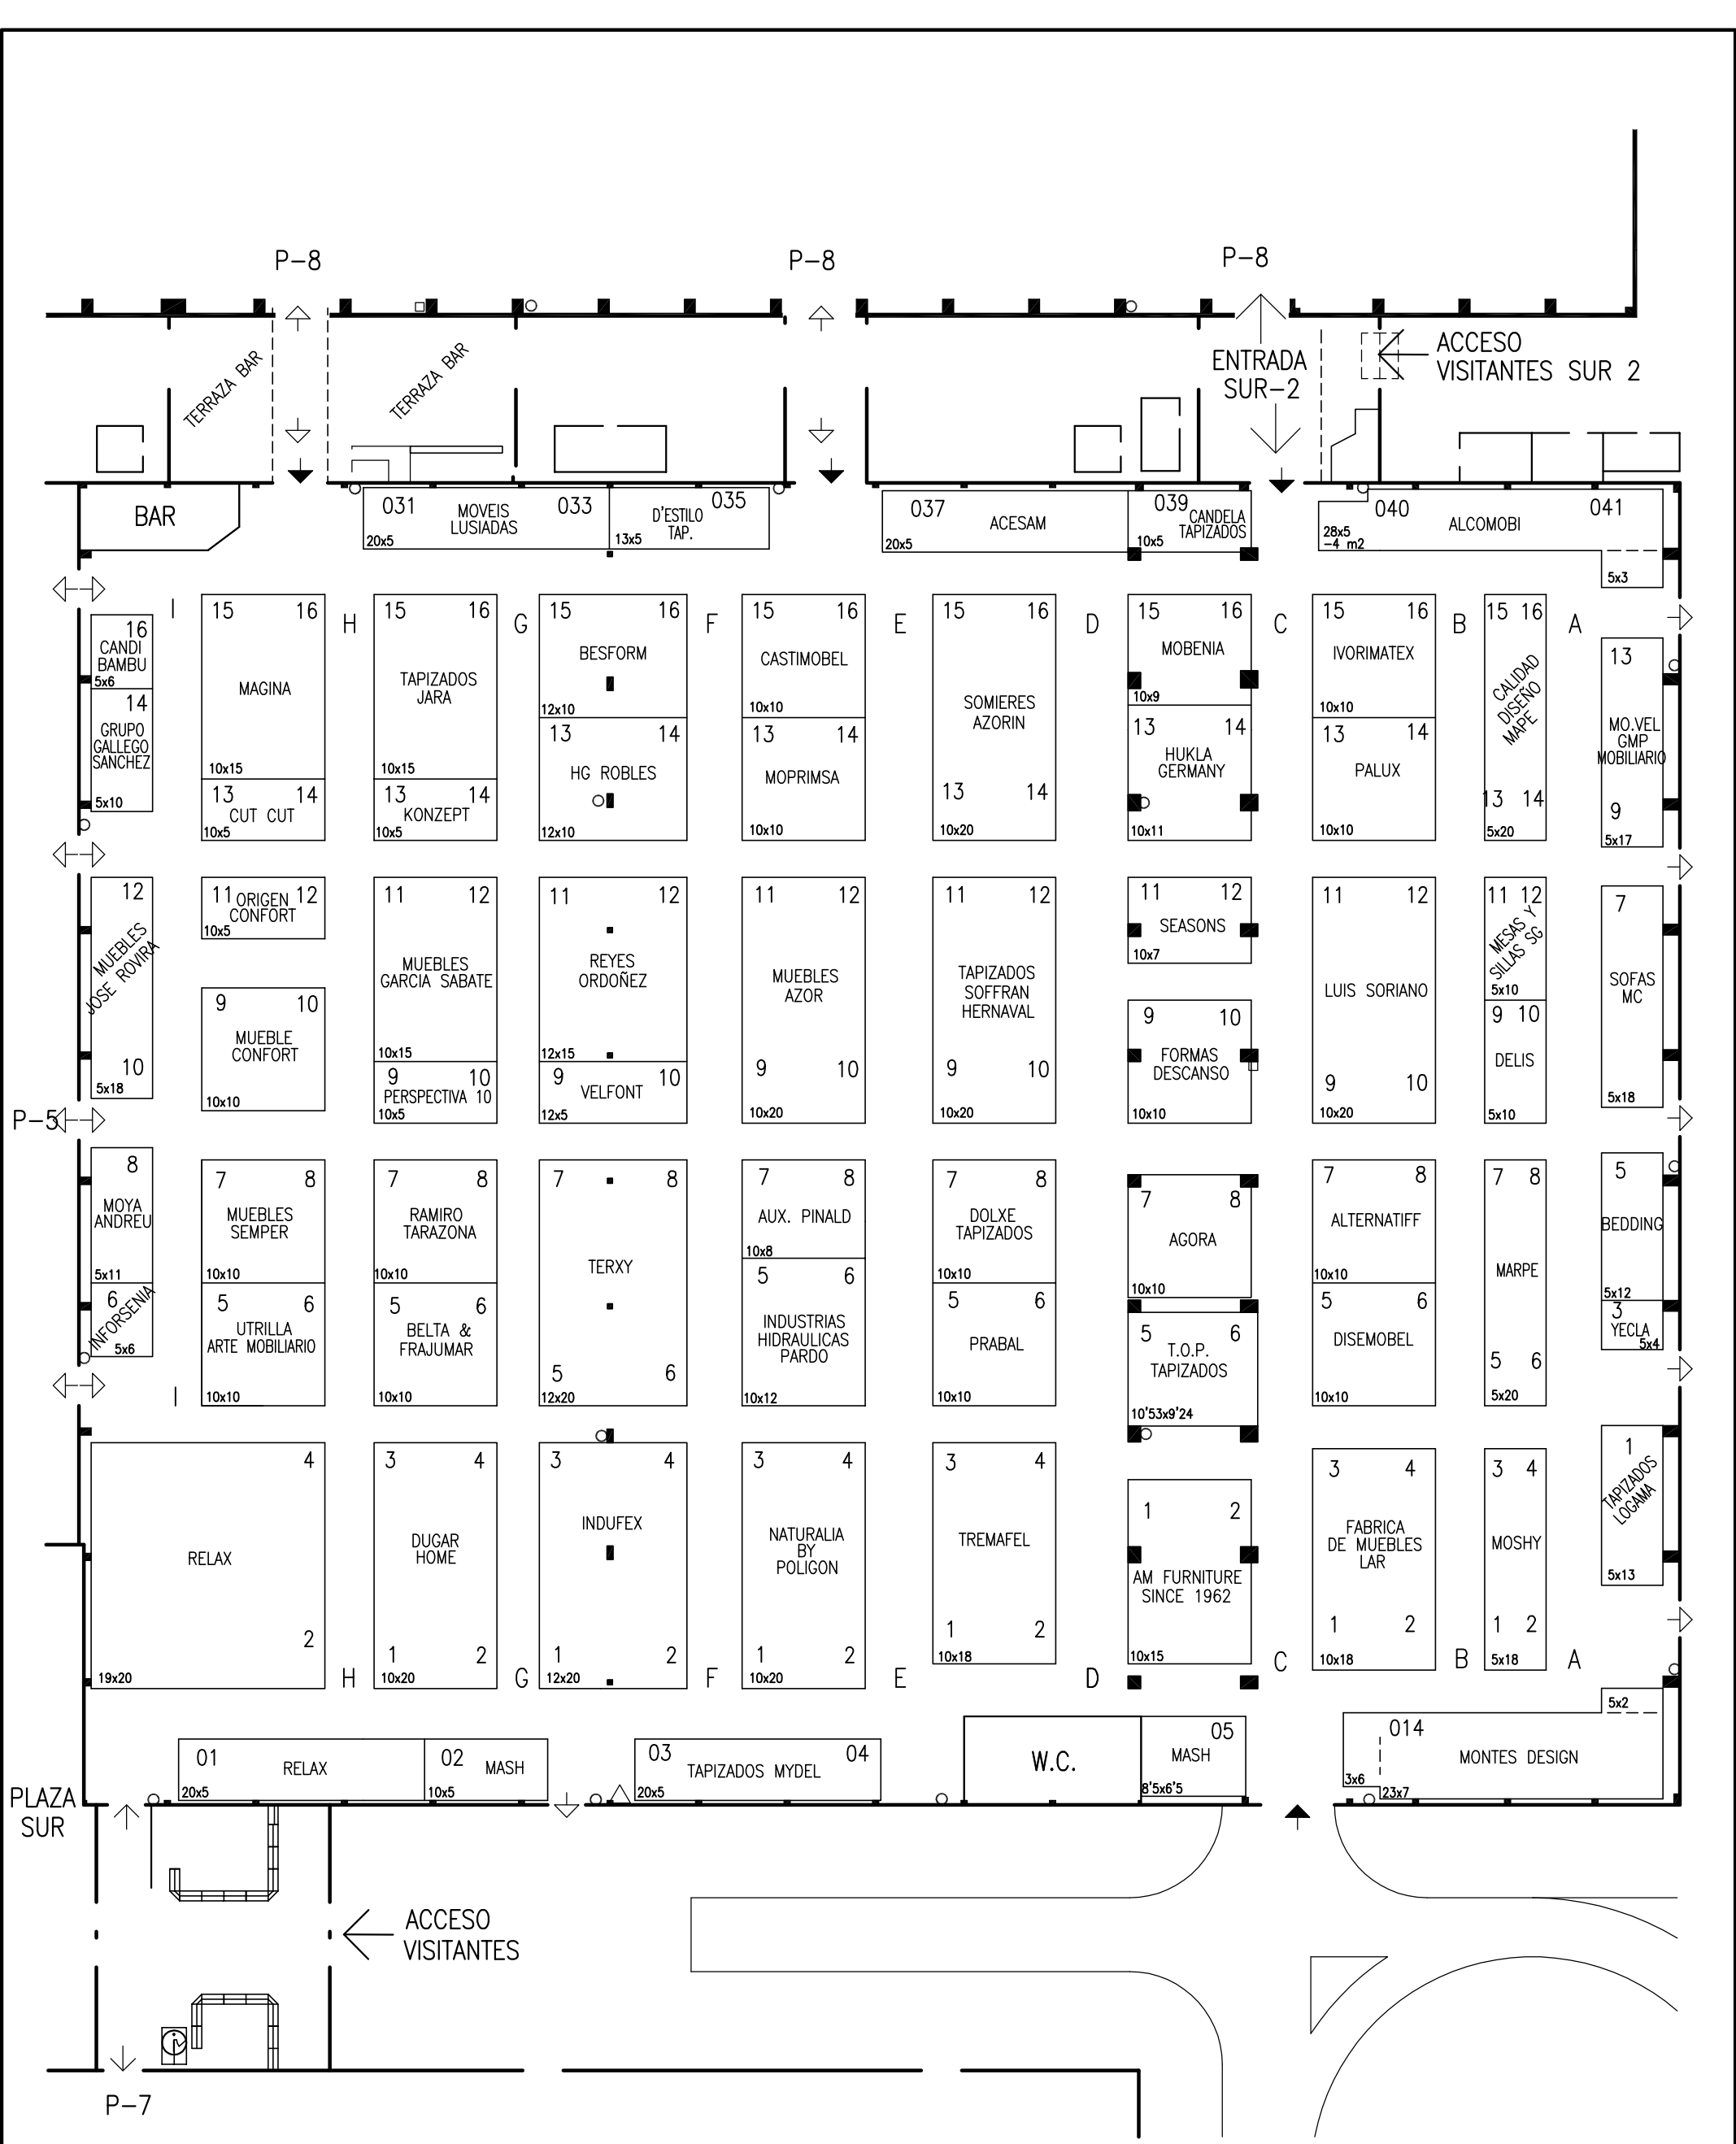

- LEYENDA**
- PUERTAS
  - ◀ MERCANCIAS
  - ◀ PEATONALES
  - ◀ COMUNICACION INTERIOR Y EMERGENCIA
  - BOCA DE INCENDIOS
  - COLUMNAS
  - COMUNICACIONES
  - △ CUADROS DE LUCES

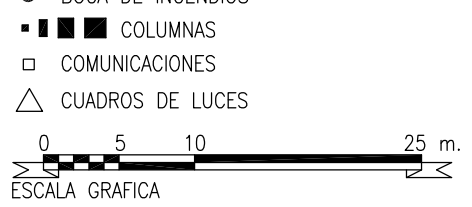

FERIA DE ZARAGOZA  
DEPARTAMENTO TECNICO

Teléfono 976 76 47 00  
Fax 976 33 06 49  
E-mail: info@feriazaragoza.es

PLANO N°  
2633-30


ESCALA  
1:500

**FERIA DEL MUEBLE/2018**  
24-27/01/2018  
**PABELLON 6**  
DISTRIBUCION STANDS

Dibujado J. Espuelas  
Comprobado \_\_\_\_\_

FECHA: 28.03.2017

Actualizado: 10.01.2018

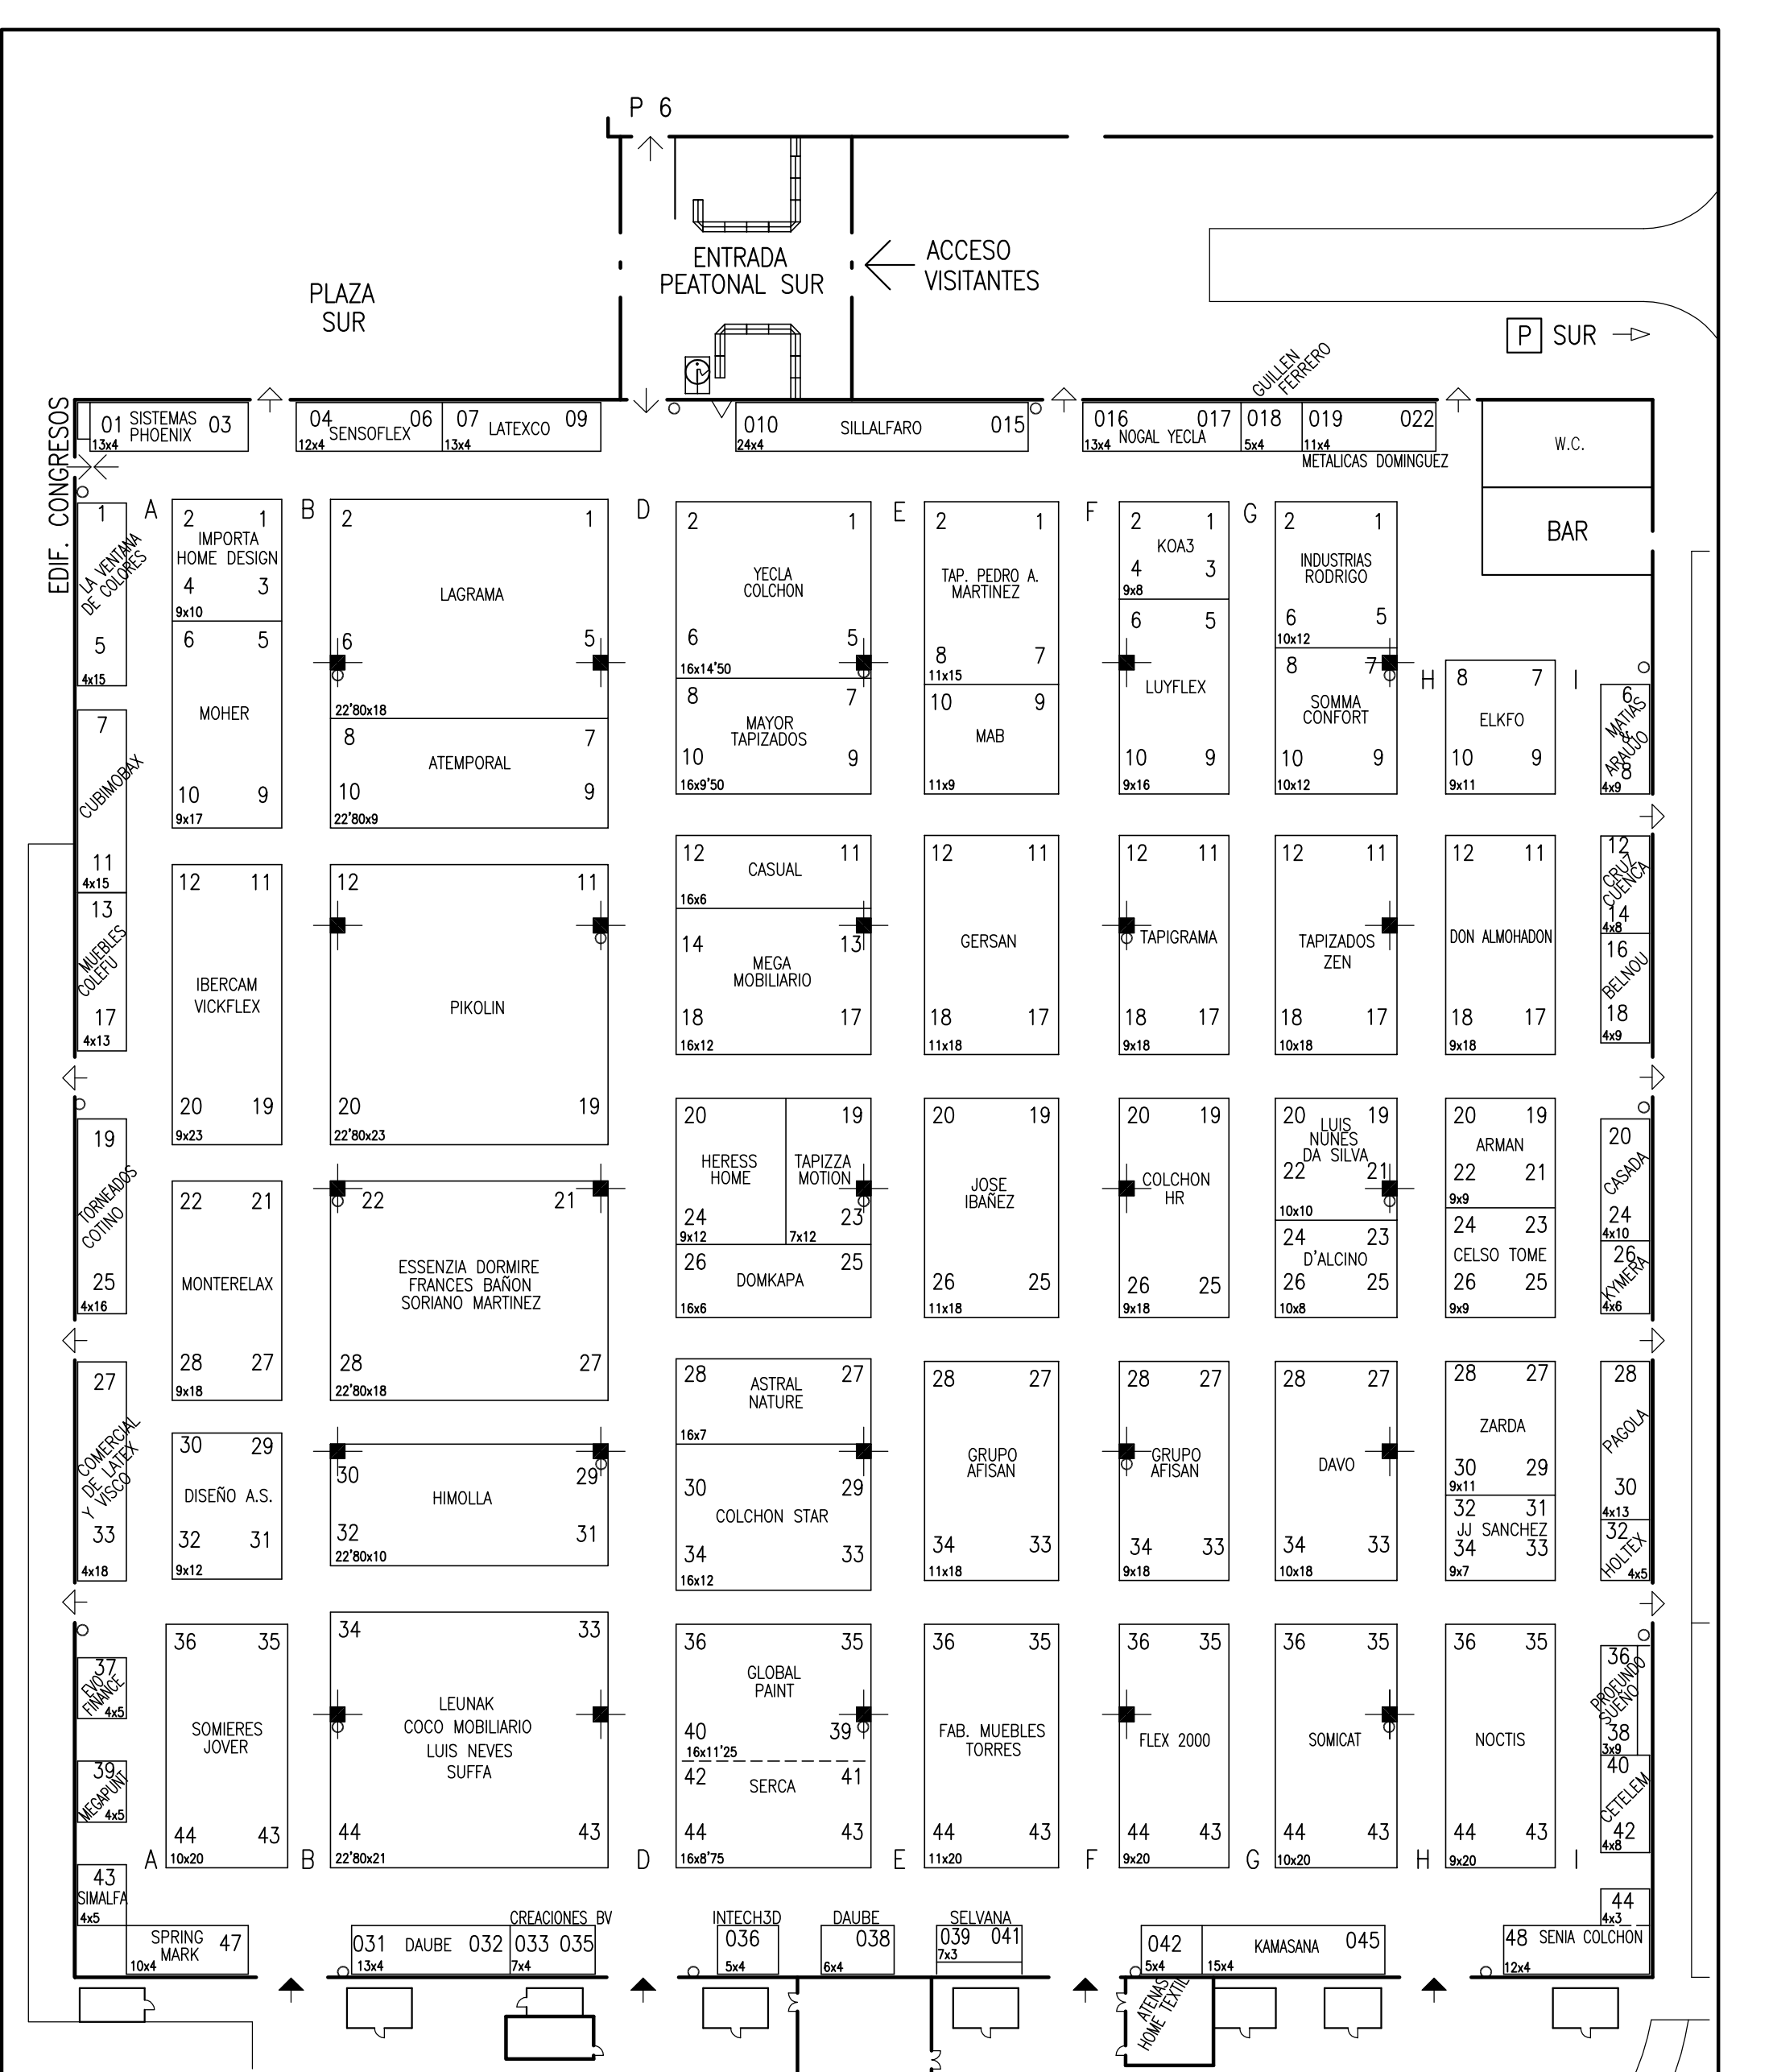

**LEYENDA**

- PUERTAS
- ◀ MERCANCIAS
- ◀ PEATONALES
- ◀ COMUNICACION INTERIOR Y EMERGENCIA
- BOCA DE INCENDIOS
- COLUMNA: 1'20x1'20 m.
- △ CUADROS DE LUCES

0 5 10 25 m.  
ESCALA GRAFICA

FERIA DE ZARAGOZA  
DEPARTAMENTO TECNICO

Teléfono 976 76 47 00  
Fax 976 33 06 49  
E-mail: info@feriazaragoza.es

PLANO N°  
2634-43


ESCALA  
1:500

**FERIA DEL MUEBLE/2018**  
24-27/01/2018  
**PABELLON 7**  
DISTRIBUCION STANDS


Dibujado J. Espuelas  
Comprobado \_\_\_\_\_

FECHA: 07.04.2017

Actualizado: 17.01.2018

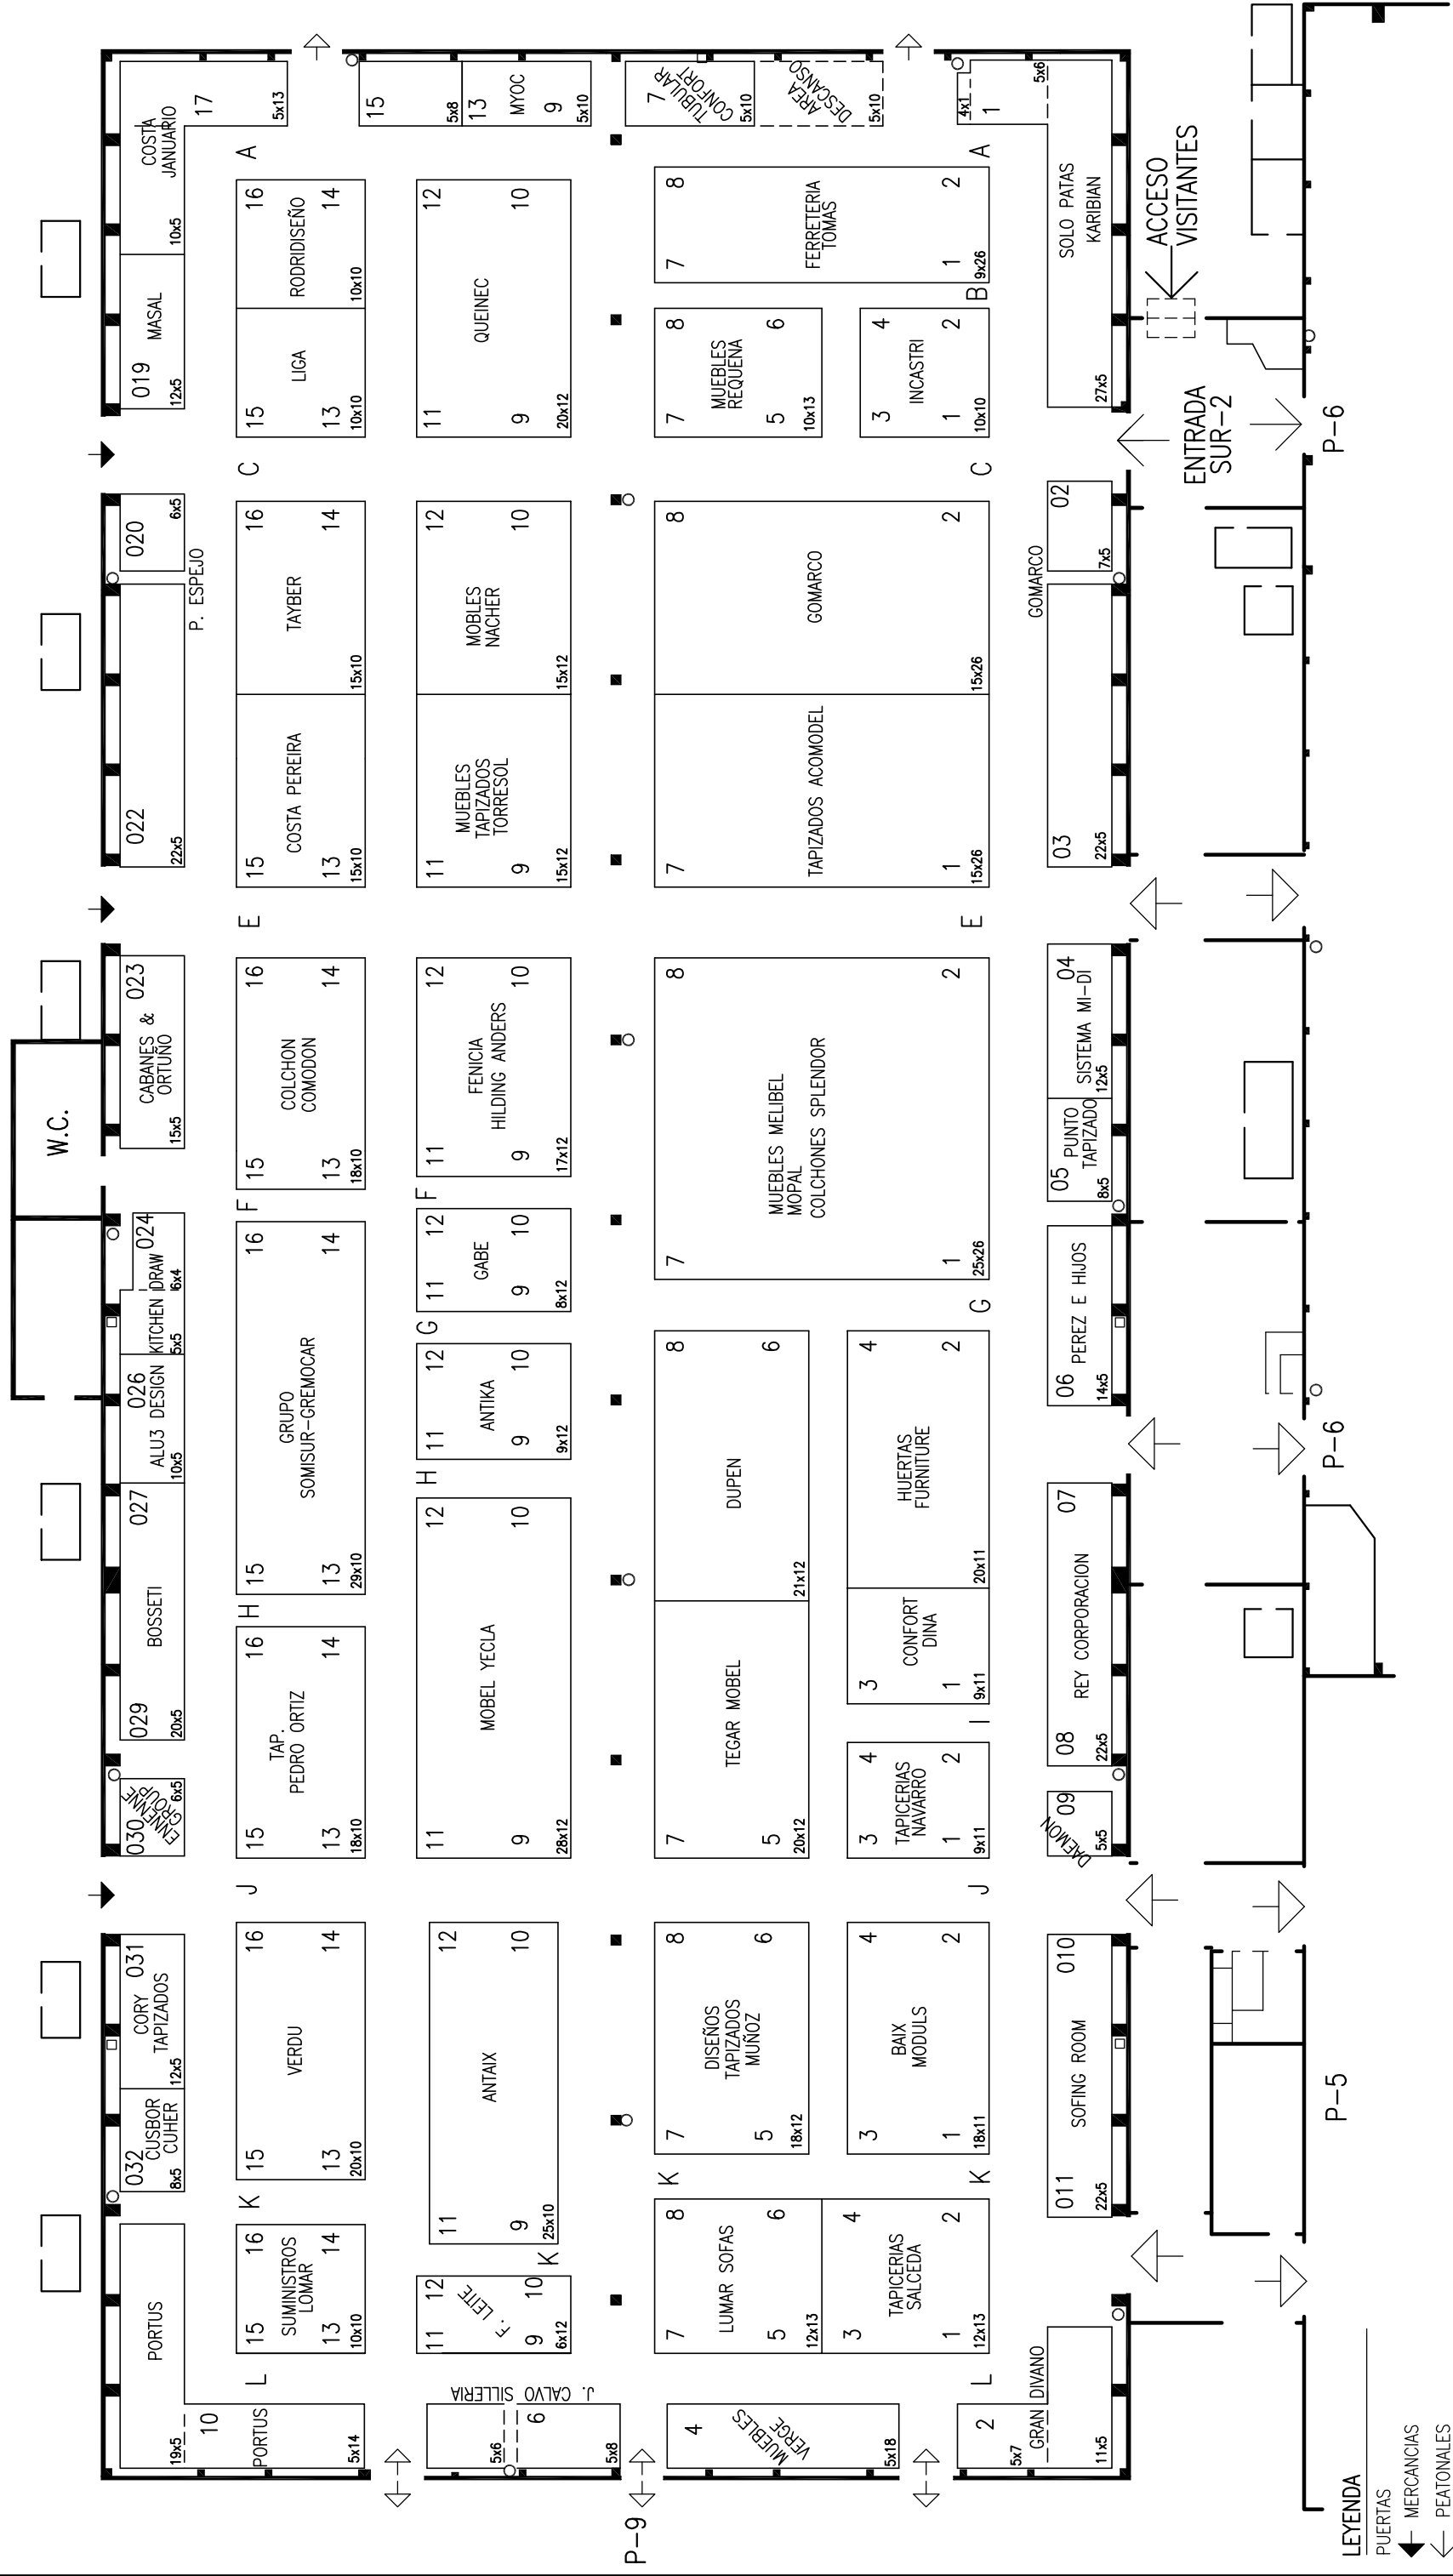

- LEYENDA**
- PUERTAS
  - ◀ MERCANCIAS
  - ◀ PEATONALES
  - ◀ COMUNICACION INTERIOR Y EMERGENCIA
  - BOCA DE INCENDIOS
  - ◻ COMUNICACIONES
  - COLUMNA: 0'75x0'75 m.

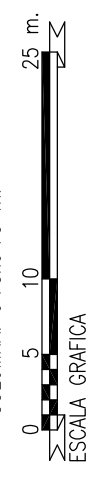

FERIA DE ZARAGOZA  
DEPARTAMENTO TECNICO  
Teléfono 976 76 47 00  
Fax 976 33 06 49  
E-mail: info@feriazaragoza.es

PLANO N°  
2635-34  
ESCALA  
1:500


FERIA DEL MUEBLE/2018  
24-27/01/2018  
**PABELLON 8**  
DISTRIBUCION STANDS

Dibujado J. Espuelos  
Comprobado \_\_\_\_\_  
FECHA: 28.03.2017  
Actualizado: 15.01.2018



PABELLON 4

PABELLON 9

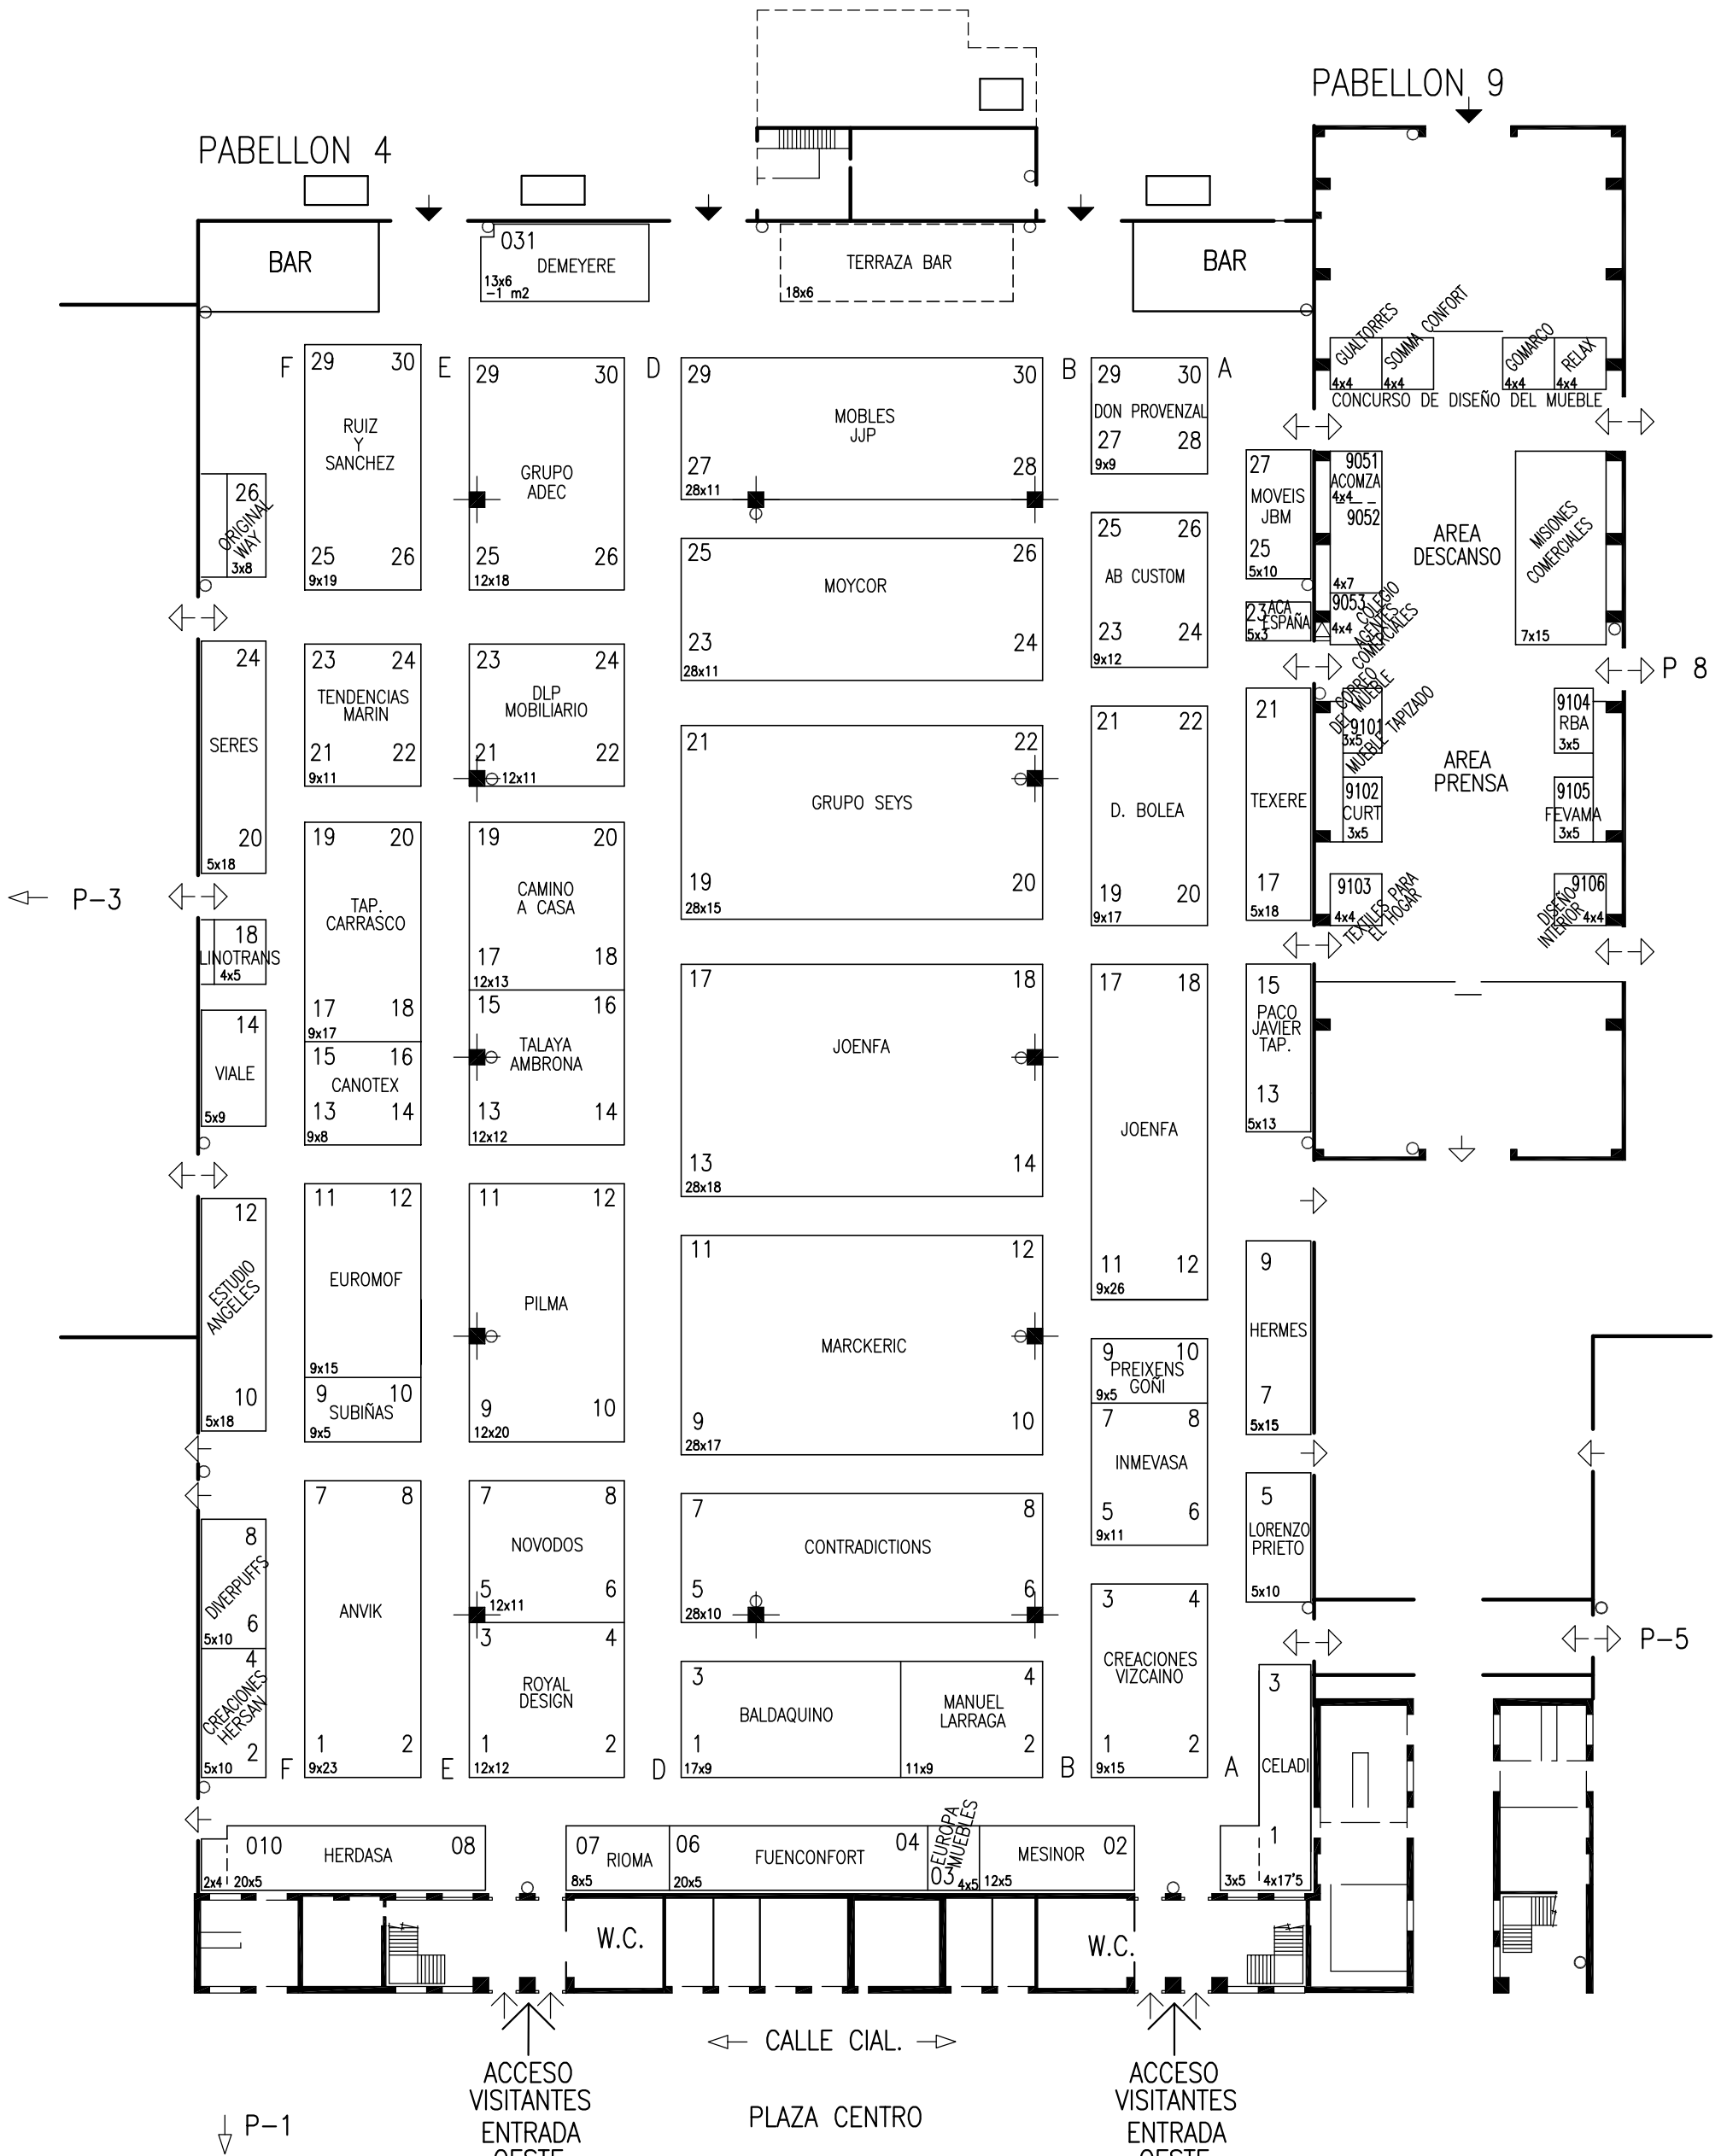

**LEYENDA**

- PUERTAS
- ◀ MERCANCIAS
- ◀ PEATONALES
- ◀ COMUNICACION INTERIOR Y EMERGENCIA
- BOCA DE INCENDIOS
- COLUMNA: 1'20x1'20 m.
- △ CUADROS DE LUCES

0 5 10 25 m.  
ESCALA GRAFICA

FERIA DE ZARAGOZA  
DEPARTAMENTO TECNICO

Teléfono 976 76 47 00  
Fax 976 33 06 49  
E-mail: info@feriazaragoza.es

PLANO N°  
2631-41

ESCALA  
1:500

**FERIA DEL MUEBLE/2018**  
24-27/01/2018

**PABELLONES 4 y 9**  
DISTRIBUCION STANDS

Dibujado J. Espuelas  
Comprobado \_\_\_\_\_

FECHA: 28.03.2017

Actualizado: 15.01.2018

