



← CALLE CIAL. →

← P-2

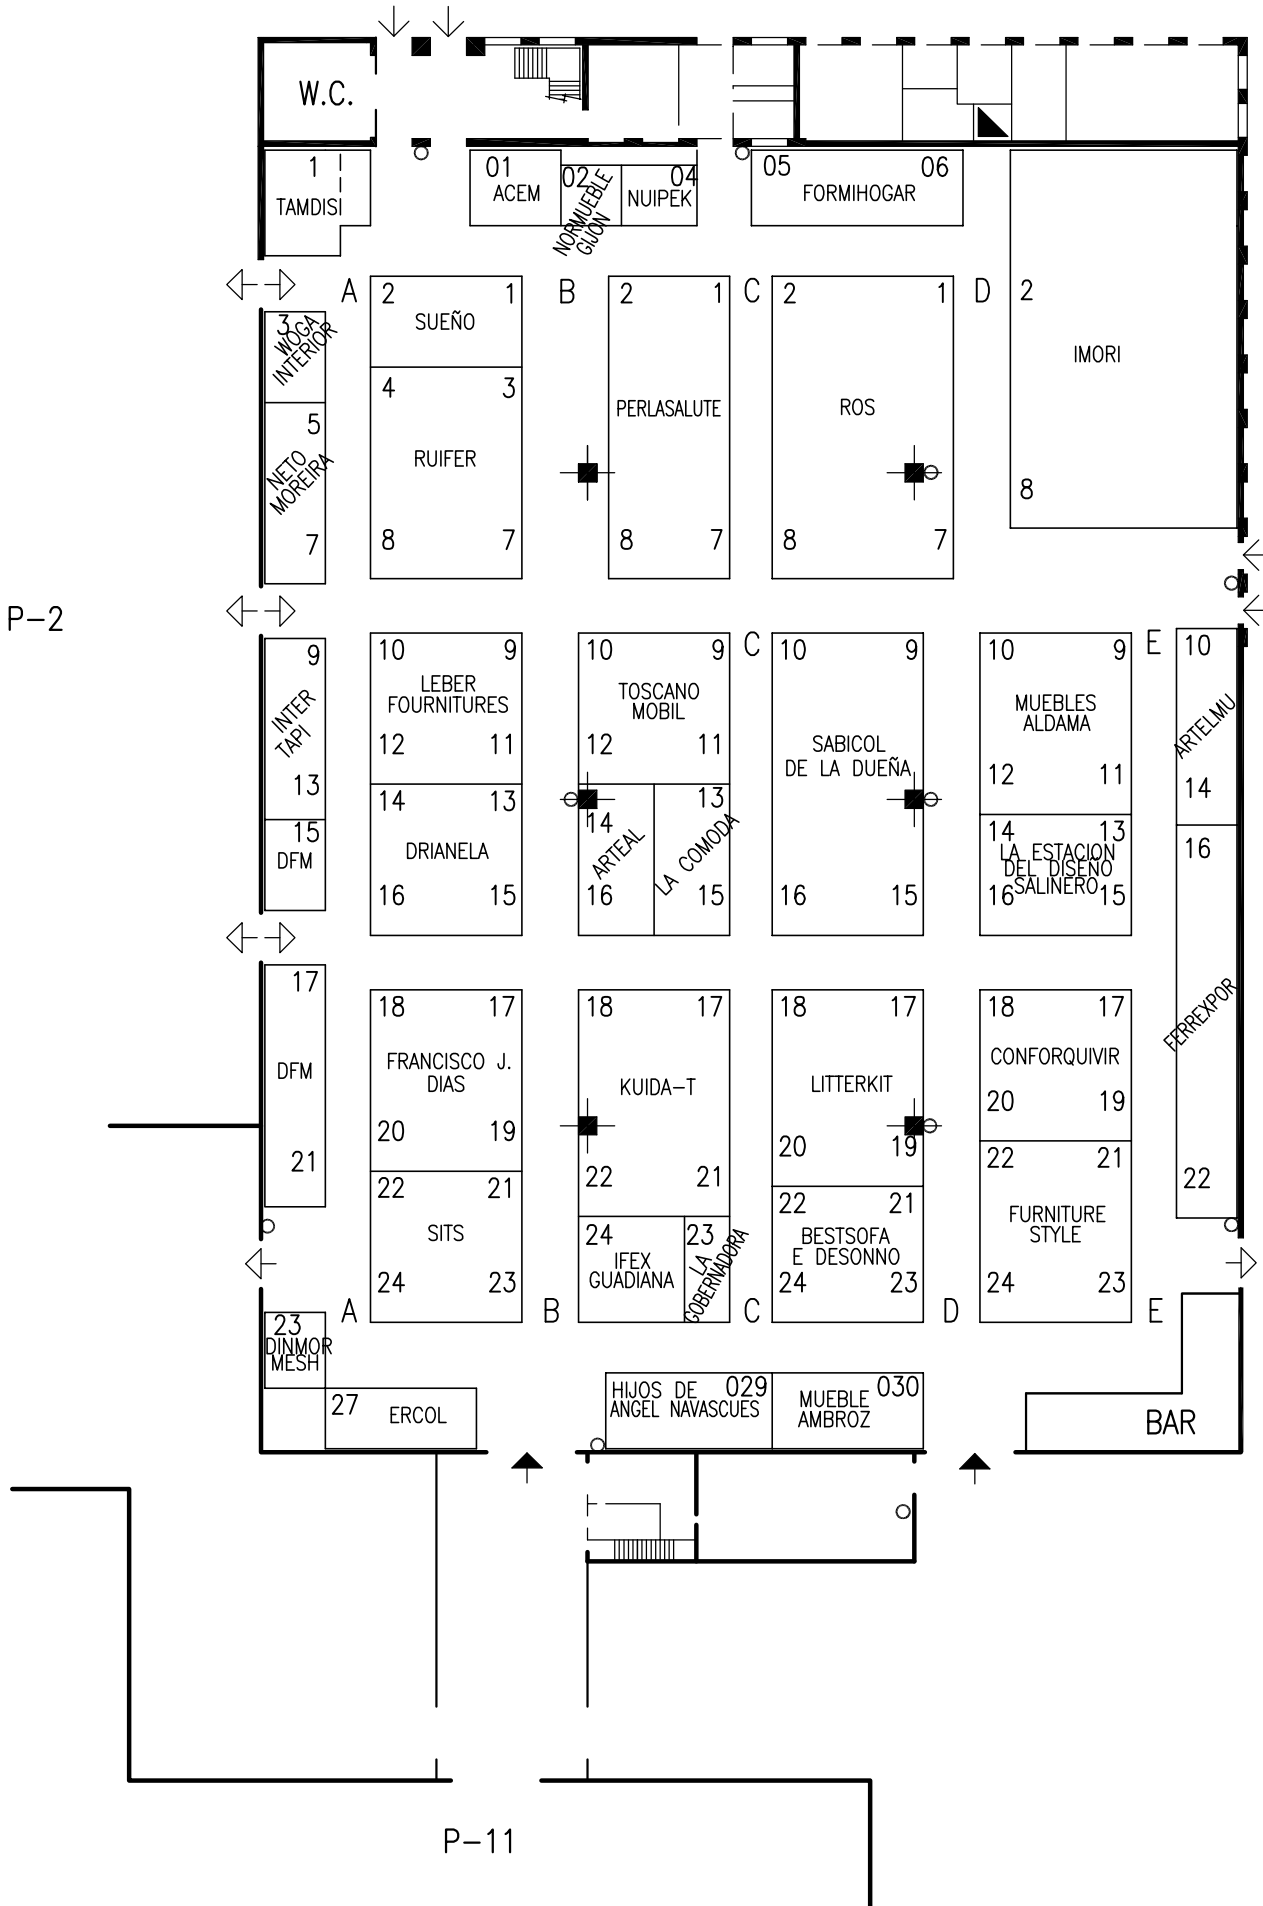

LEYENDA

- PUERTAS
- ◀ MERCANCIAS
- ◀ PEATONALES
- ◀ COMUNICACION INTERIOR Y EMERGENCIA
- BOCA DE INCENDIOS
- COLUMNA: 1'20x1'20 m.

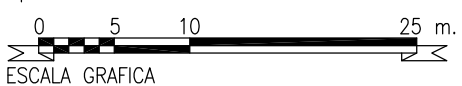

FERIA DE ZARAGOZA
DEPARTAMENTO TECNICO

Teléfono 976 76 47 00
Fax 976 33 06 49
E-mail: info@feriazaragoza.es

PLANO N°
2628-39


ESCALA
1:500

FERIA DEL MUEBLE/2018
24-27/01/2018
PABELLON 1
DISTRIBUCION STANDS

Dibujado J. Espuelas
Comprobado _____

FECHA: 28.03.2017

Actualizado: 03.01.2018

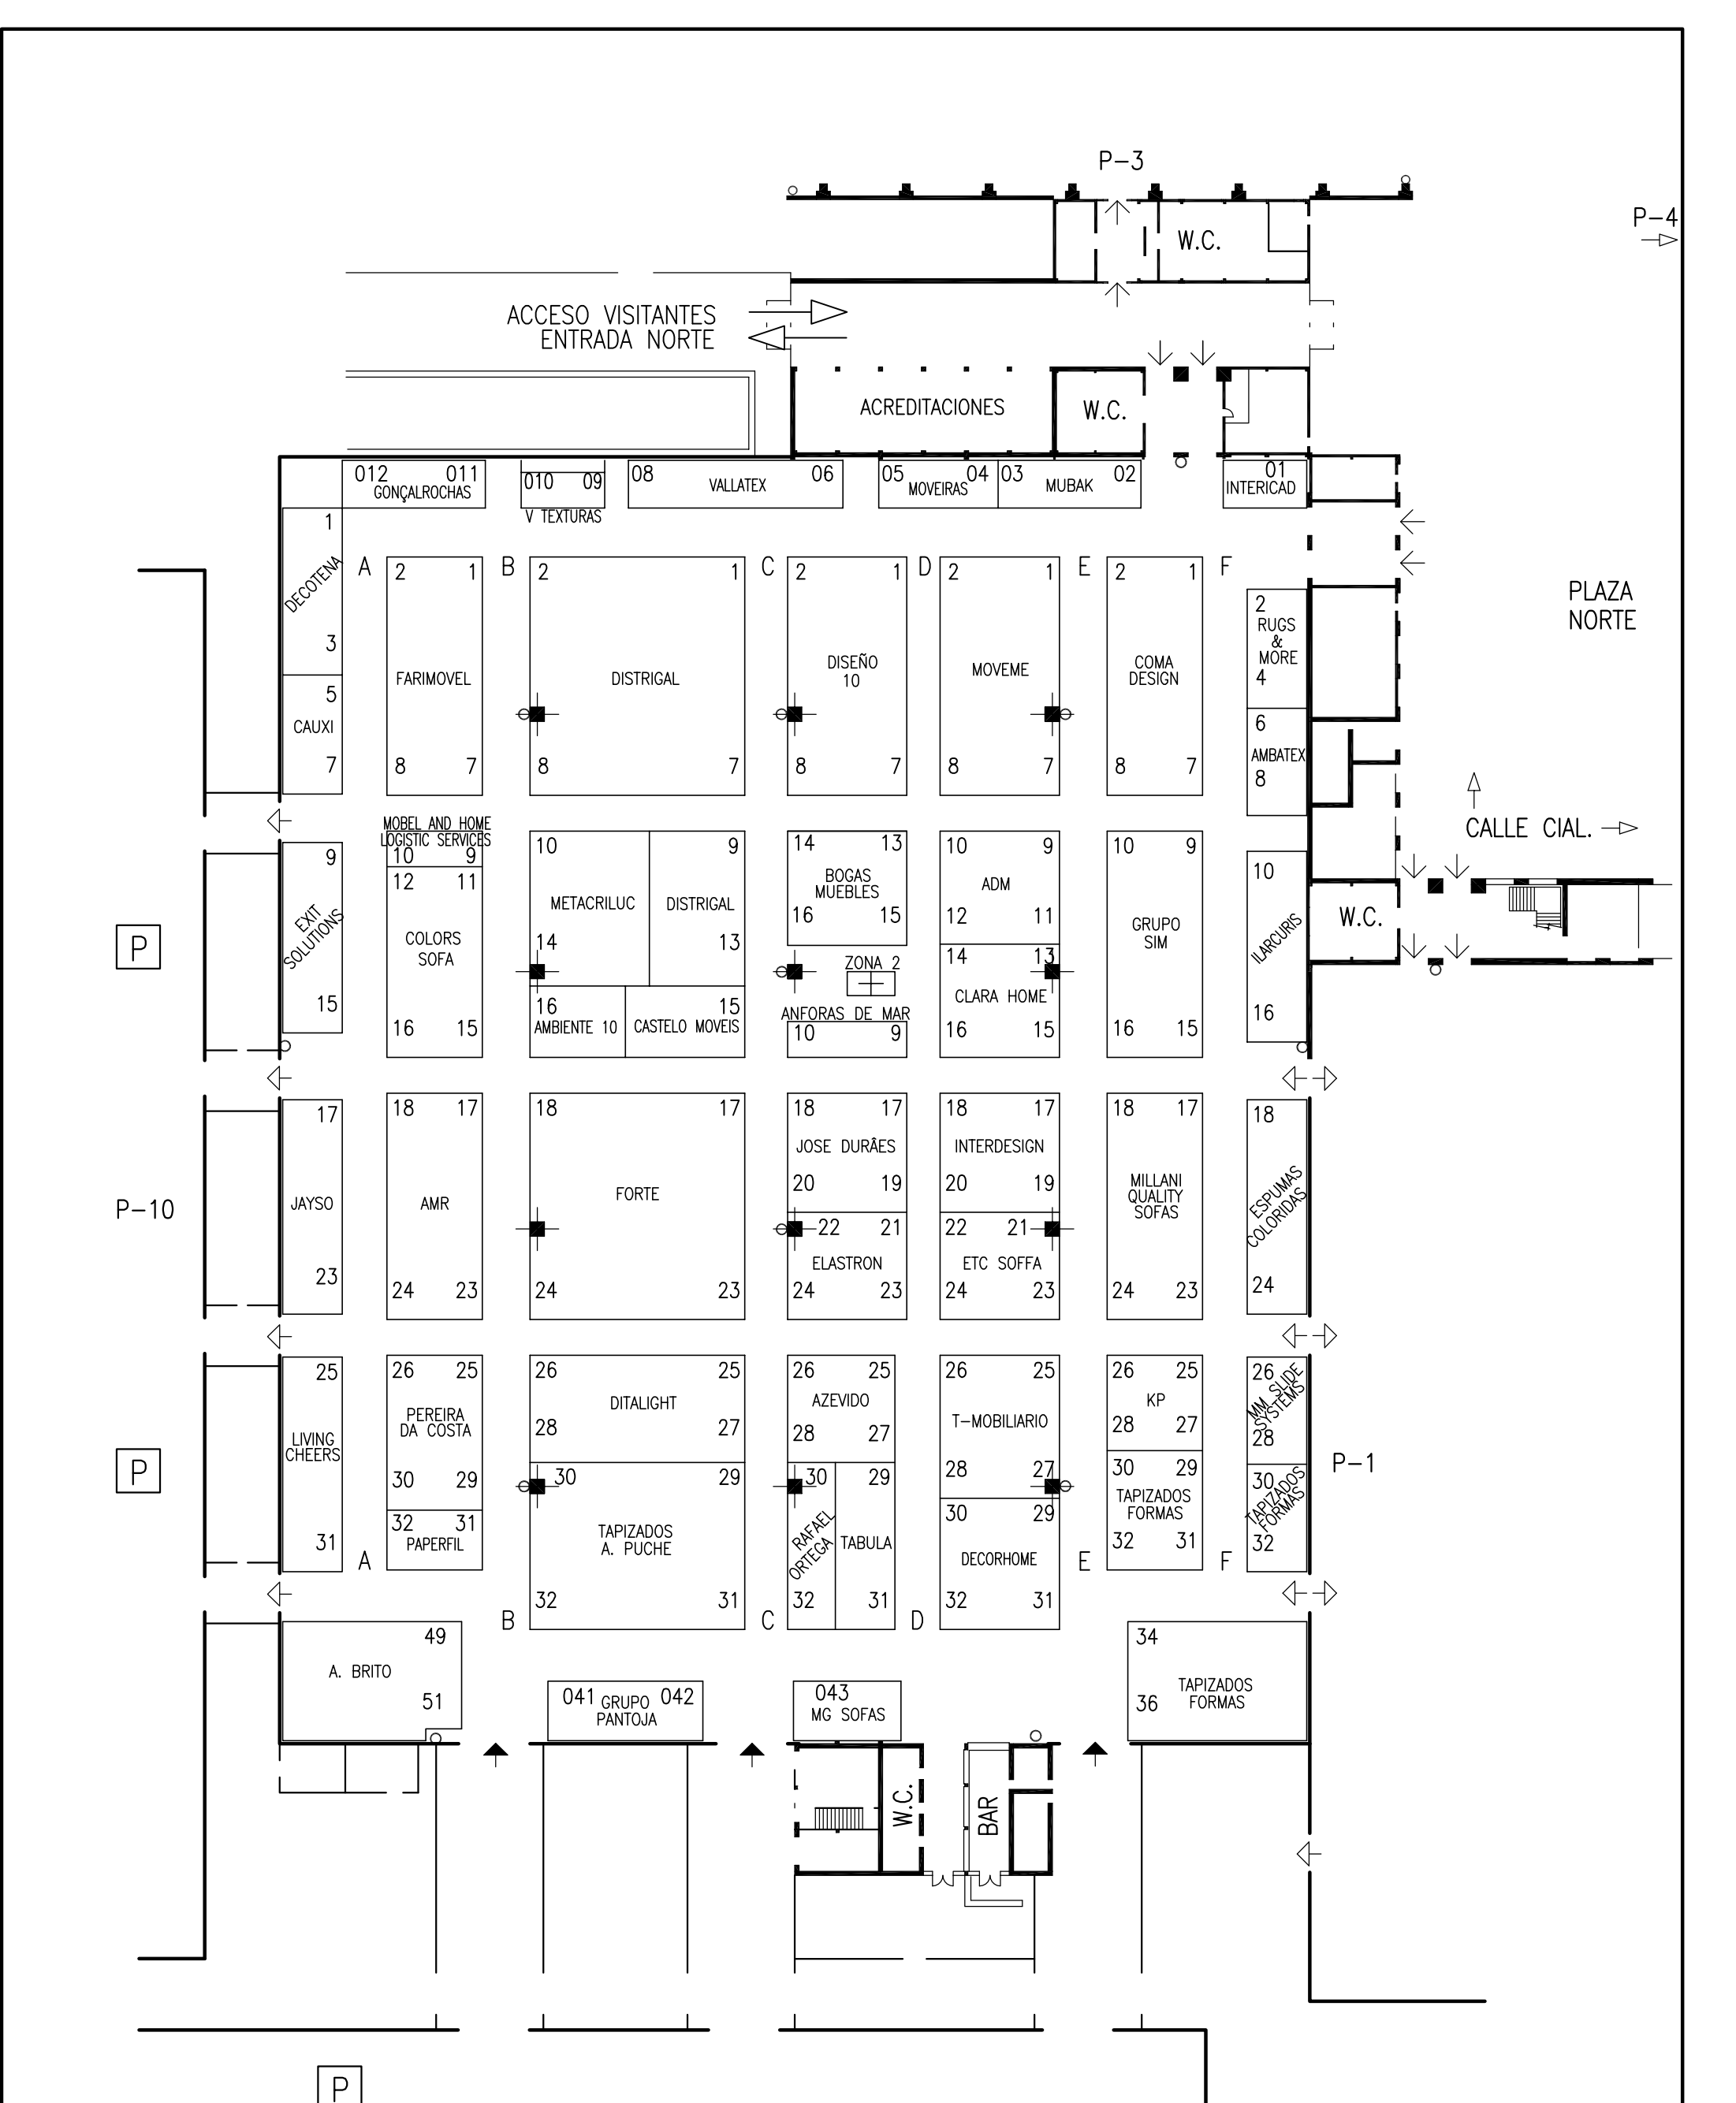

LEYENDA

- PUERTAS
- ◀ MERCANCIAS
- ◀ PEATONALES
- ◀ COMUNICACION INTERIOR Y EMERGENCIA
- BOCA DE INCENDIOS
- COLUMNA: 1'20x1'20 m.

0 5 10 25 m.
ESCALA GRAFICA

FERIA DE ZARAGOZA
DEPARTAMENTO TECNICO

Teléfono 976 76 47 00
Fax 976 33 06 49
E-mail: info@feriazaragoza.es

PLANO N°
2629-43


ESCALA
1:500

FERIA DEL MUEBLE/2018
24-27/01/2018
PABELLON 2
DISTRIBUCION STANDS

Dibujado J. Espuelas
Comprobado _____


FECHA: 28.03.2017

Actualizado: 19.01.2018

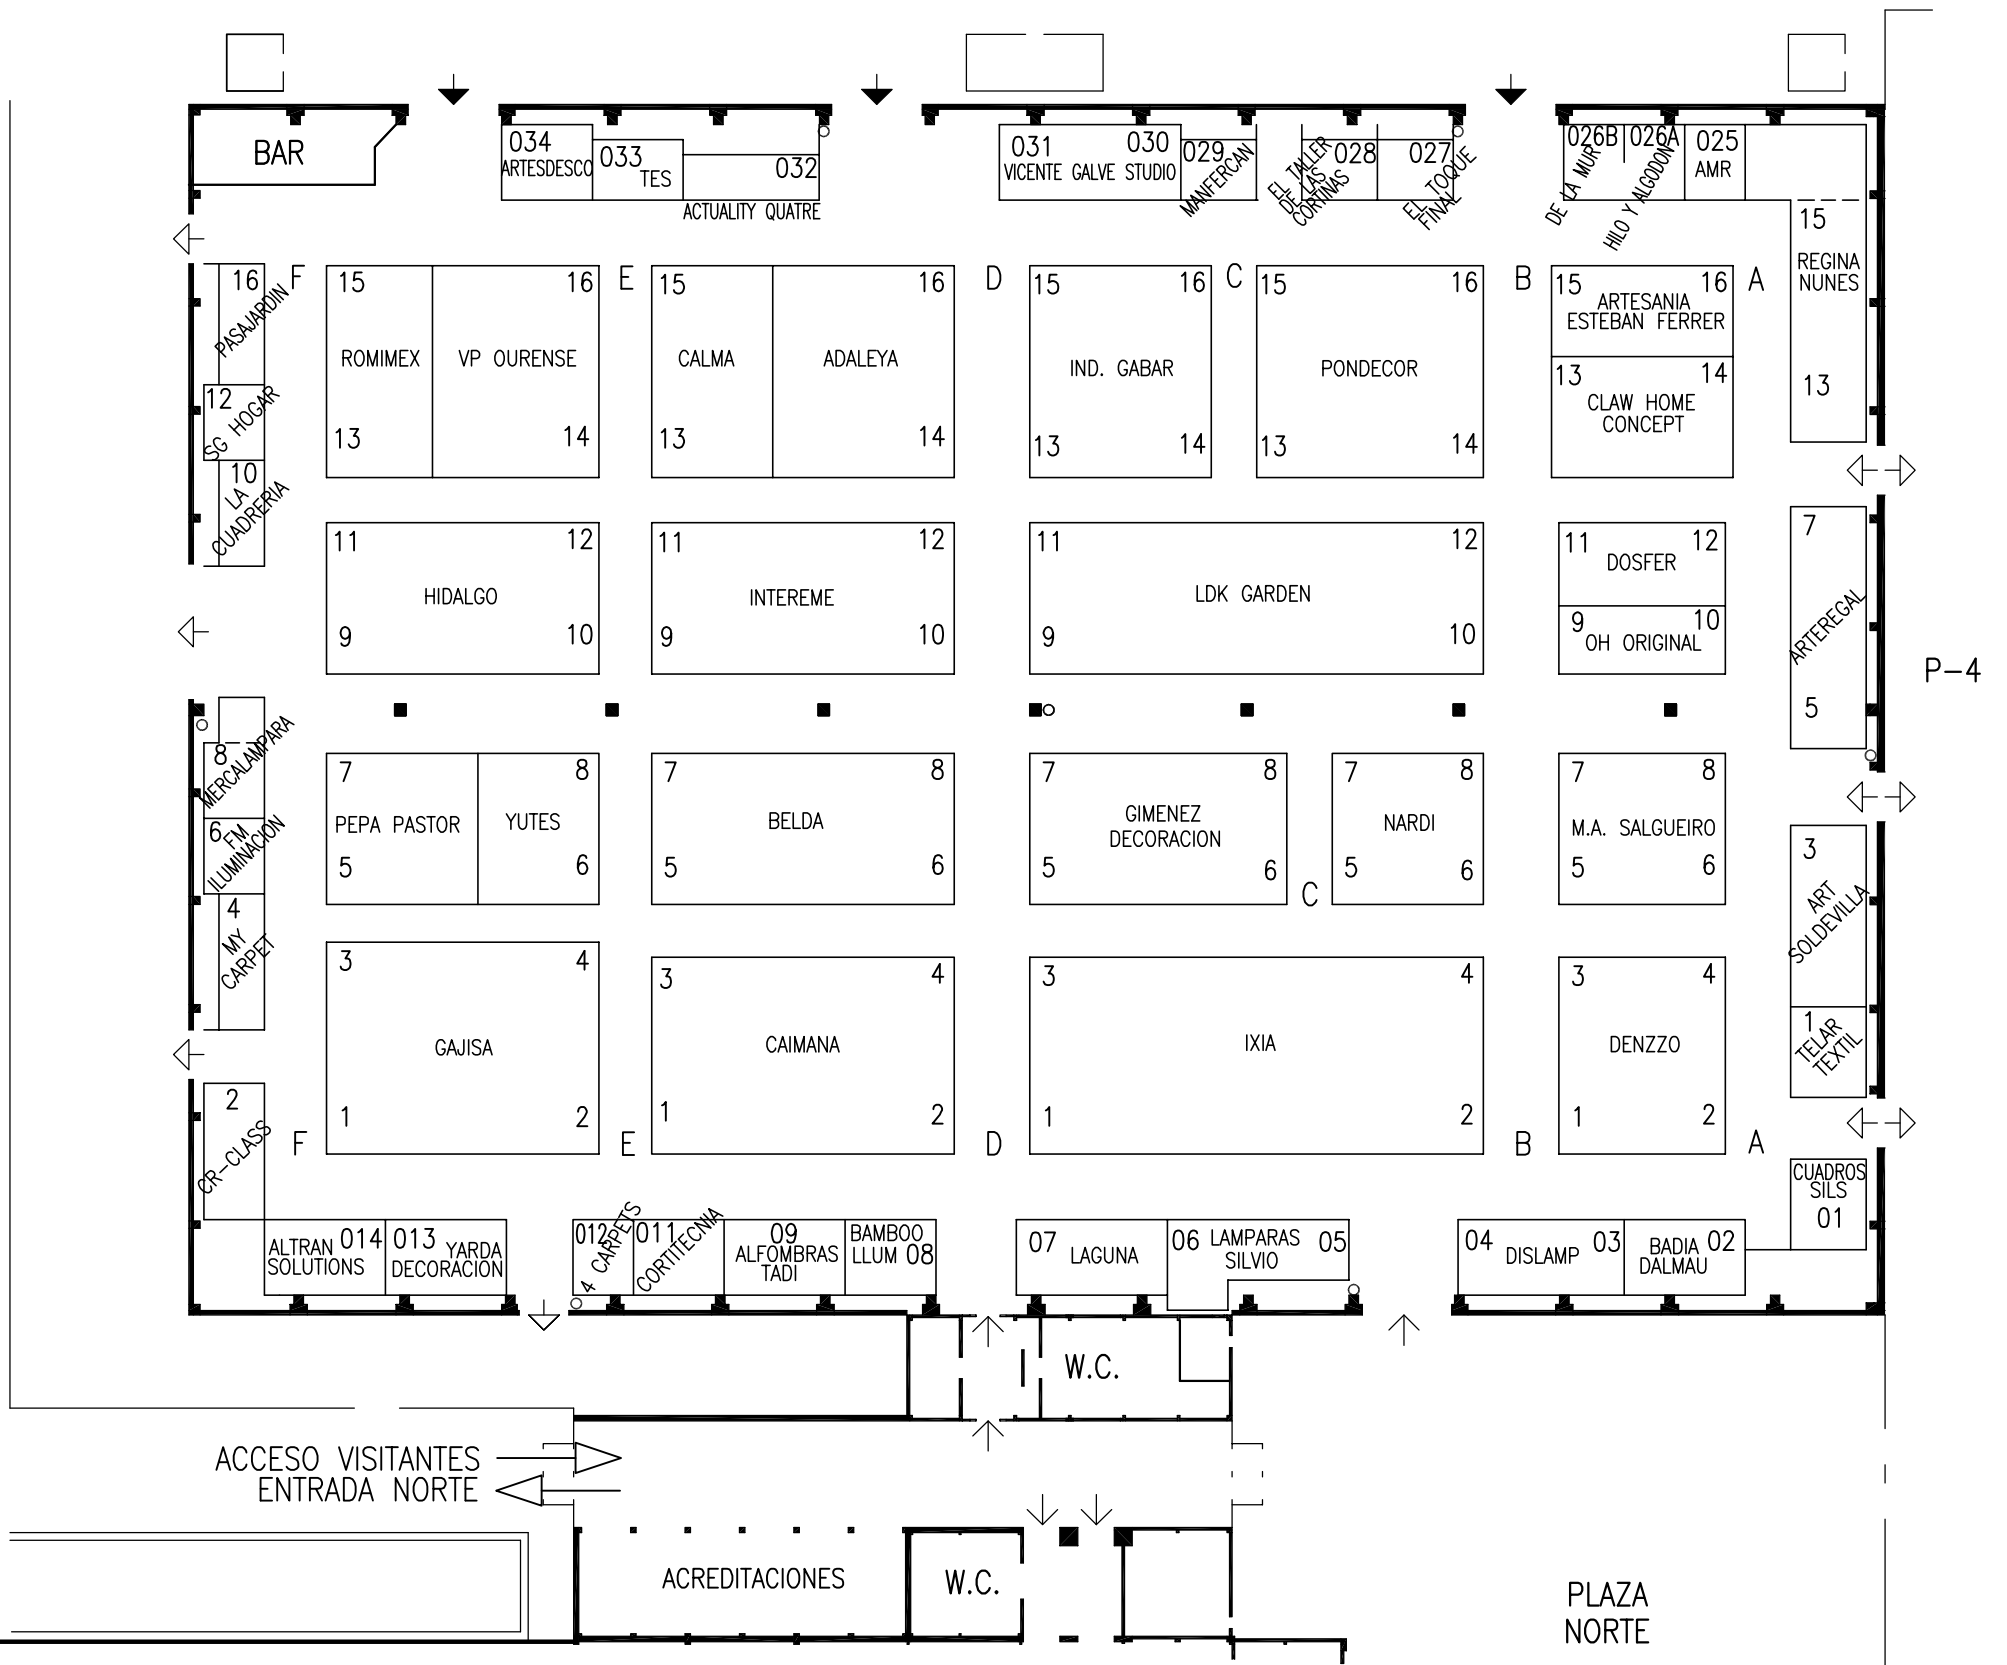

LEYENDA

- PUERTAS
- ◀ MERCANCIAS
- ◀ PEATONALES
- ◀ COMUNICACION INTERIOR Y EMERGENCIA
- BOCA DE INCENDIOS
- COLUMNA: 0'75x0'75 m.

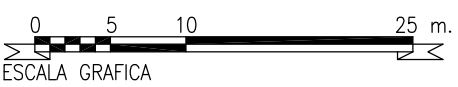

FERIA DE ZARAGOZA
DEPARTAMENTO TECNICO

Teléfono 976 76 47 00
Fax 976 33 06 49
E-mail: info@feriazaragoza.es

PLANO N°
2630-39

ESCALA
1:500

FERIA DEL MUEBLE/2018
24-27/01/2018
PABELLON 3
DISTRIBUCION STANDS


Dibujado J. Espuelas
Comprobado _____

FECHA: 27.03.2017

Actualizado: 17.01.2018

PABELLON 4

PABELLON 9

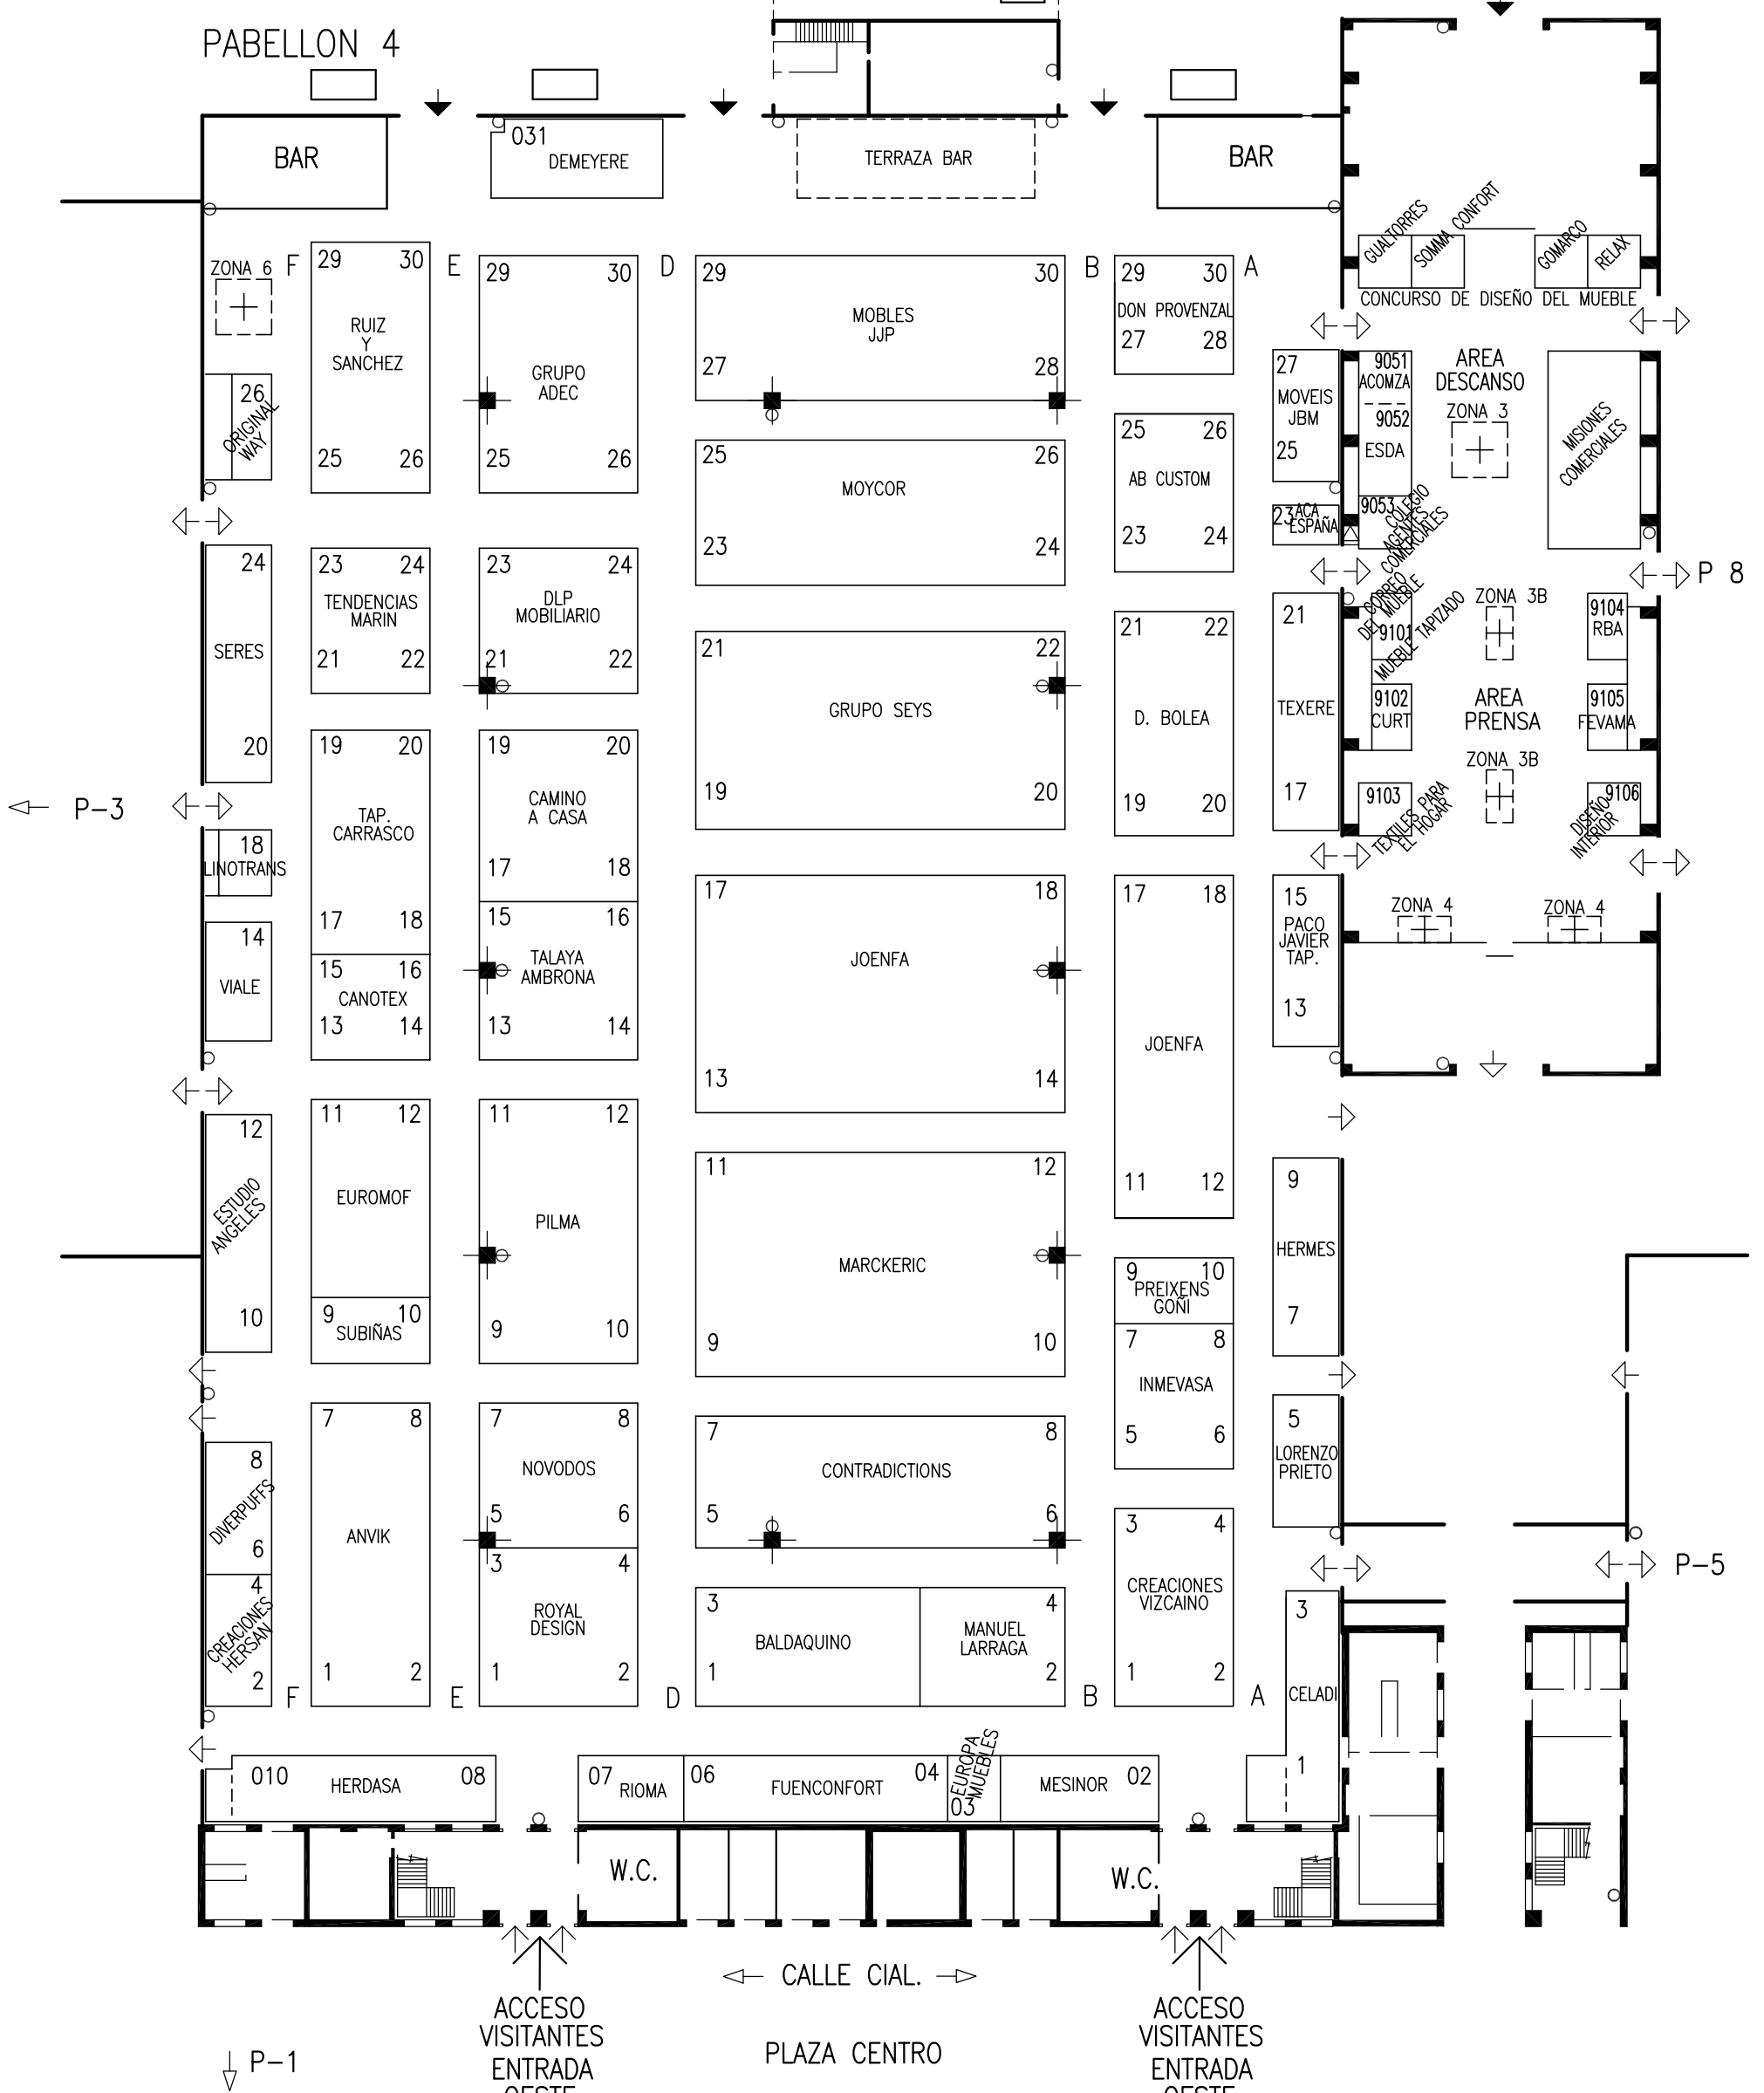

LEYENDA

- PUERTAS
- ◀ MERCANCIAS
- ◀ PEATONALES
- ◀ COMUNICACION INTERIOR Y EMERGENCIA
- BOCA DE INCENDIOS
- COLUMNA: 1'20x1'20 m.
- △ CUADROS DE LUCES

0 5 10 25 m.
ESCALA GRAFICA

FERIA DE ZARAGOZA
DEPARTAMENTO TECNICO

Teléfono 976 76 47 00
Fax 976 33 06 49
E-mail: info@feriazaragoza.es

PLANO N°
2631-45

ESCALA
1:500


FERIA DEL MUEBLE/2018
24-27/01/2018

PABELLONES 4 y 9
DISTRIBUCION STANDS

Dibujado J. Espuelas
Comprobado _____


FECHA: 28.03.2017

Actualizado: 19.01.2018

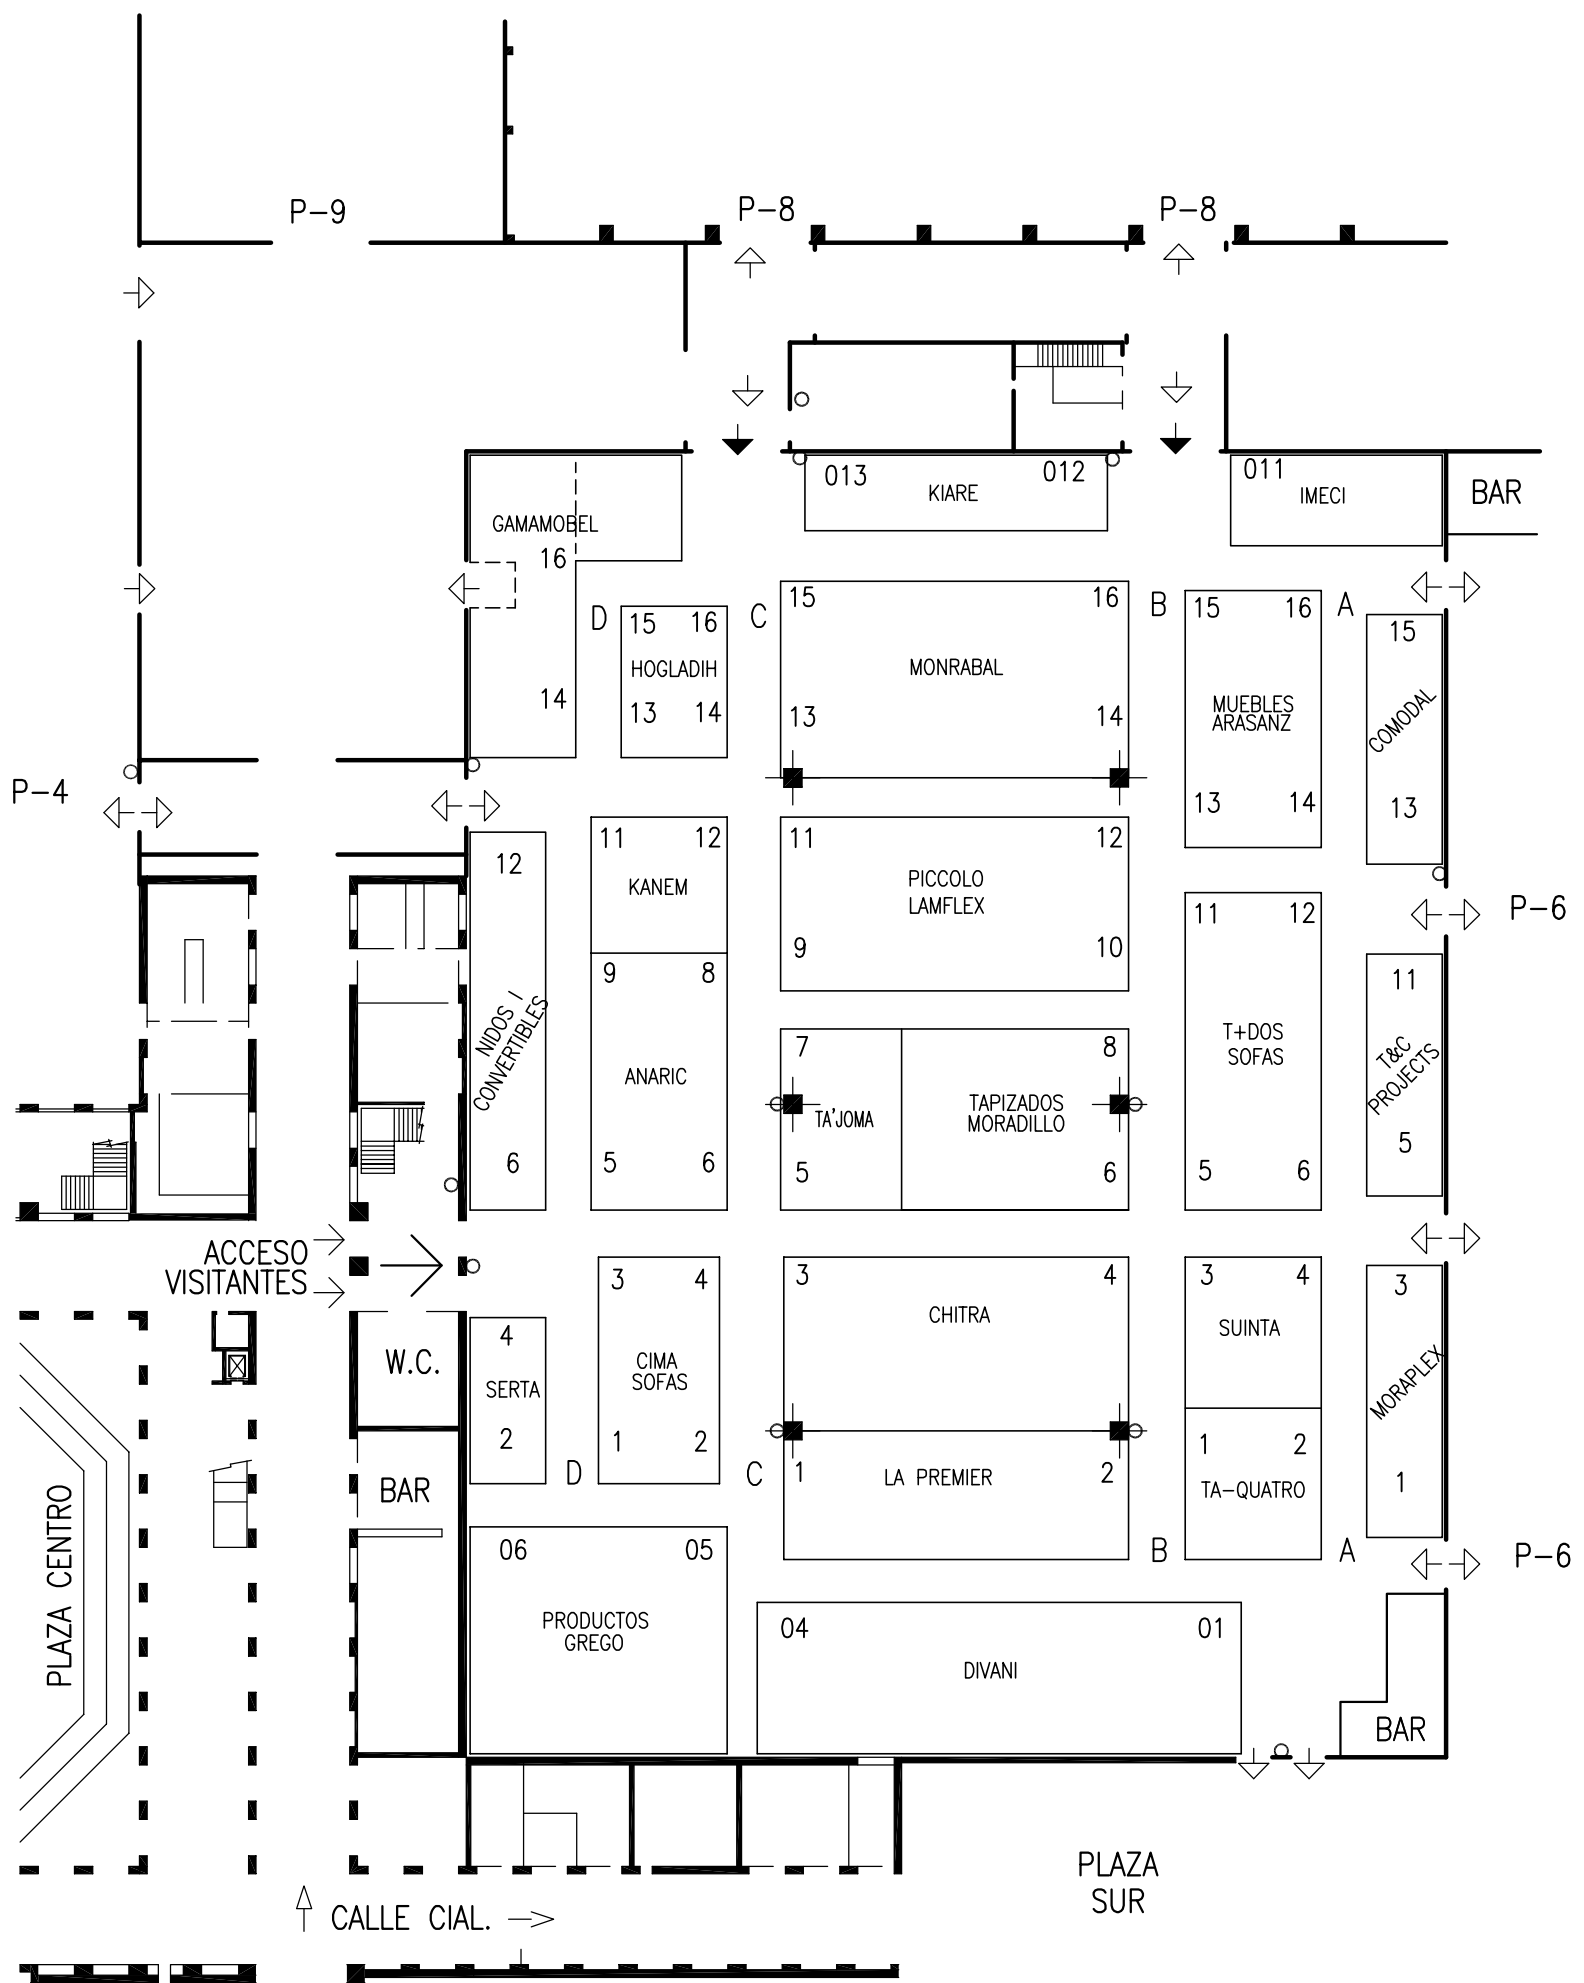

LEYENDA

- PUERTAS
 ◀ MERCANCIAS
 ← PEATONALES
 ⇄ COMUNICACION INTERIOR Y EMERGENCIA
 ○ BOCA DE INCENDIOS
 ■ COLUMNA: 1'20x1'20 m.

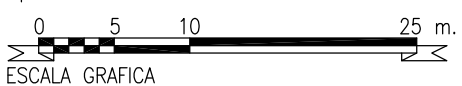

FERIA DE ZARAGOZA
 DEPARTAMENTO TECNICO

Teléfono 976 76 47 00
 Fax 976 33 06 49
 E-mail: info@feriazaragoza.es

PLANO N°
 2632-16


ESCALA
 1:500

FERIA DEL MUEBLE/2018
 24-27/01/2018
PABELLON 5
 DISTRIBUCION STANDS

Dibujado J. Espuelas
 Comprobado _____

FECHA: 28.03.2017

Actualizado: 12.12.2017

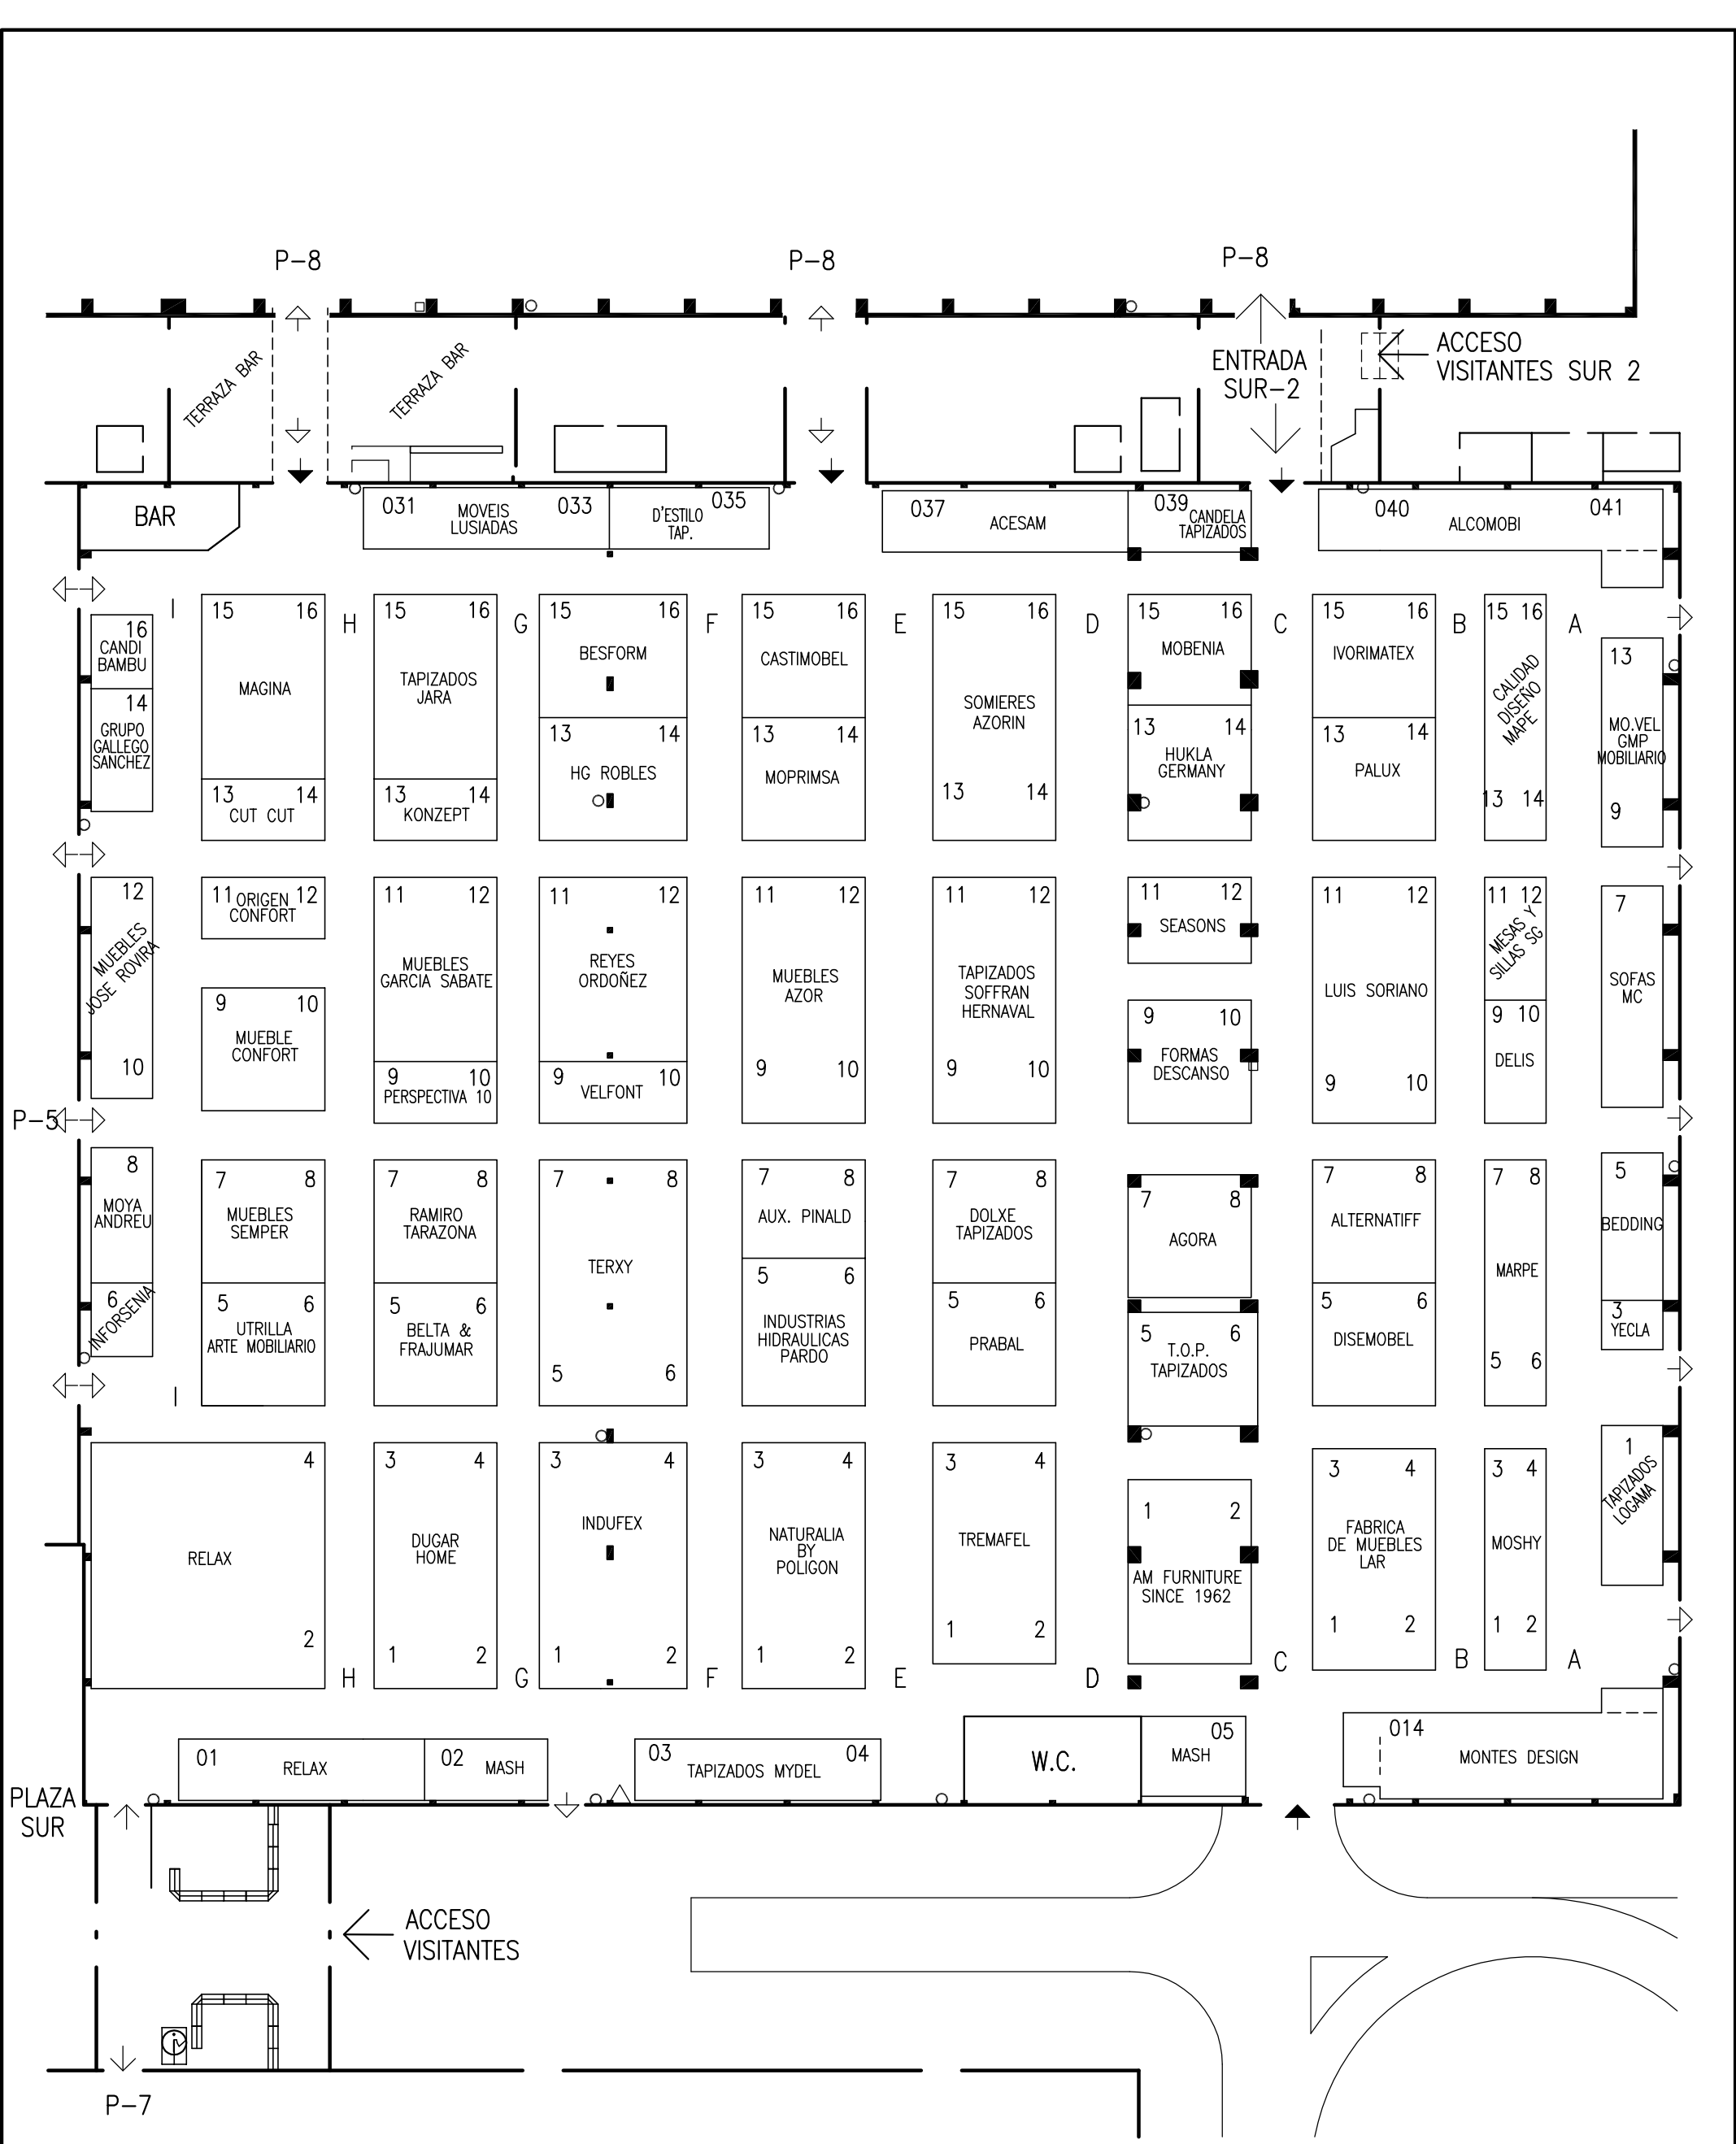

LEYENDA

- PUERTAS
- ◀ MERCANCIAS
- ◀ PEATONALES
- ◀ COMUNICACION INTERIOR Y EMERGENCIA
- BOCA DE INCENDIOS
- COLUMNAS
- COMUNICACIONES
- △ CUADROS DE LUCES

0 5 10 25 m.

ESCALA GRAFICA

FERIA DE ZARAGOZA
DEPARTAMENTO TECNICO

Teléfono 976 76 47 00
Fax 976 33 06 49
E-mail: info@feriazaragoza.es

PLANO N°
2633-31


ESCALA
1:500

FERIA DEL MUEBLE/2018
24-27/01/2018
PABELLON 6
DISTRIBUCION STANDS

Dibujado J. Espuelas
Comprobado _____

FECHA: 28.03.2017

Actualizado: 18.01.2018

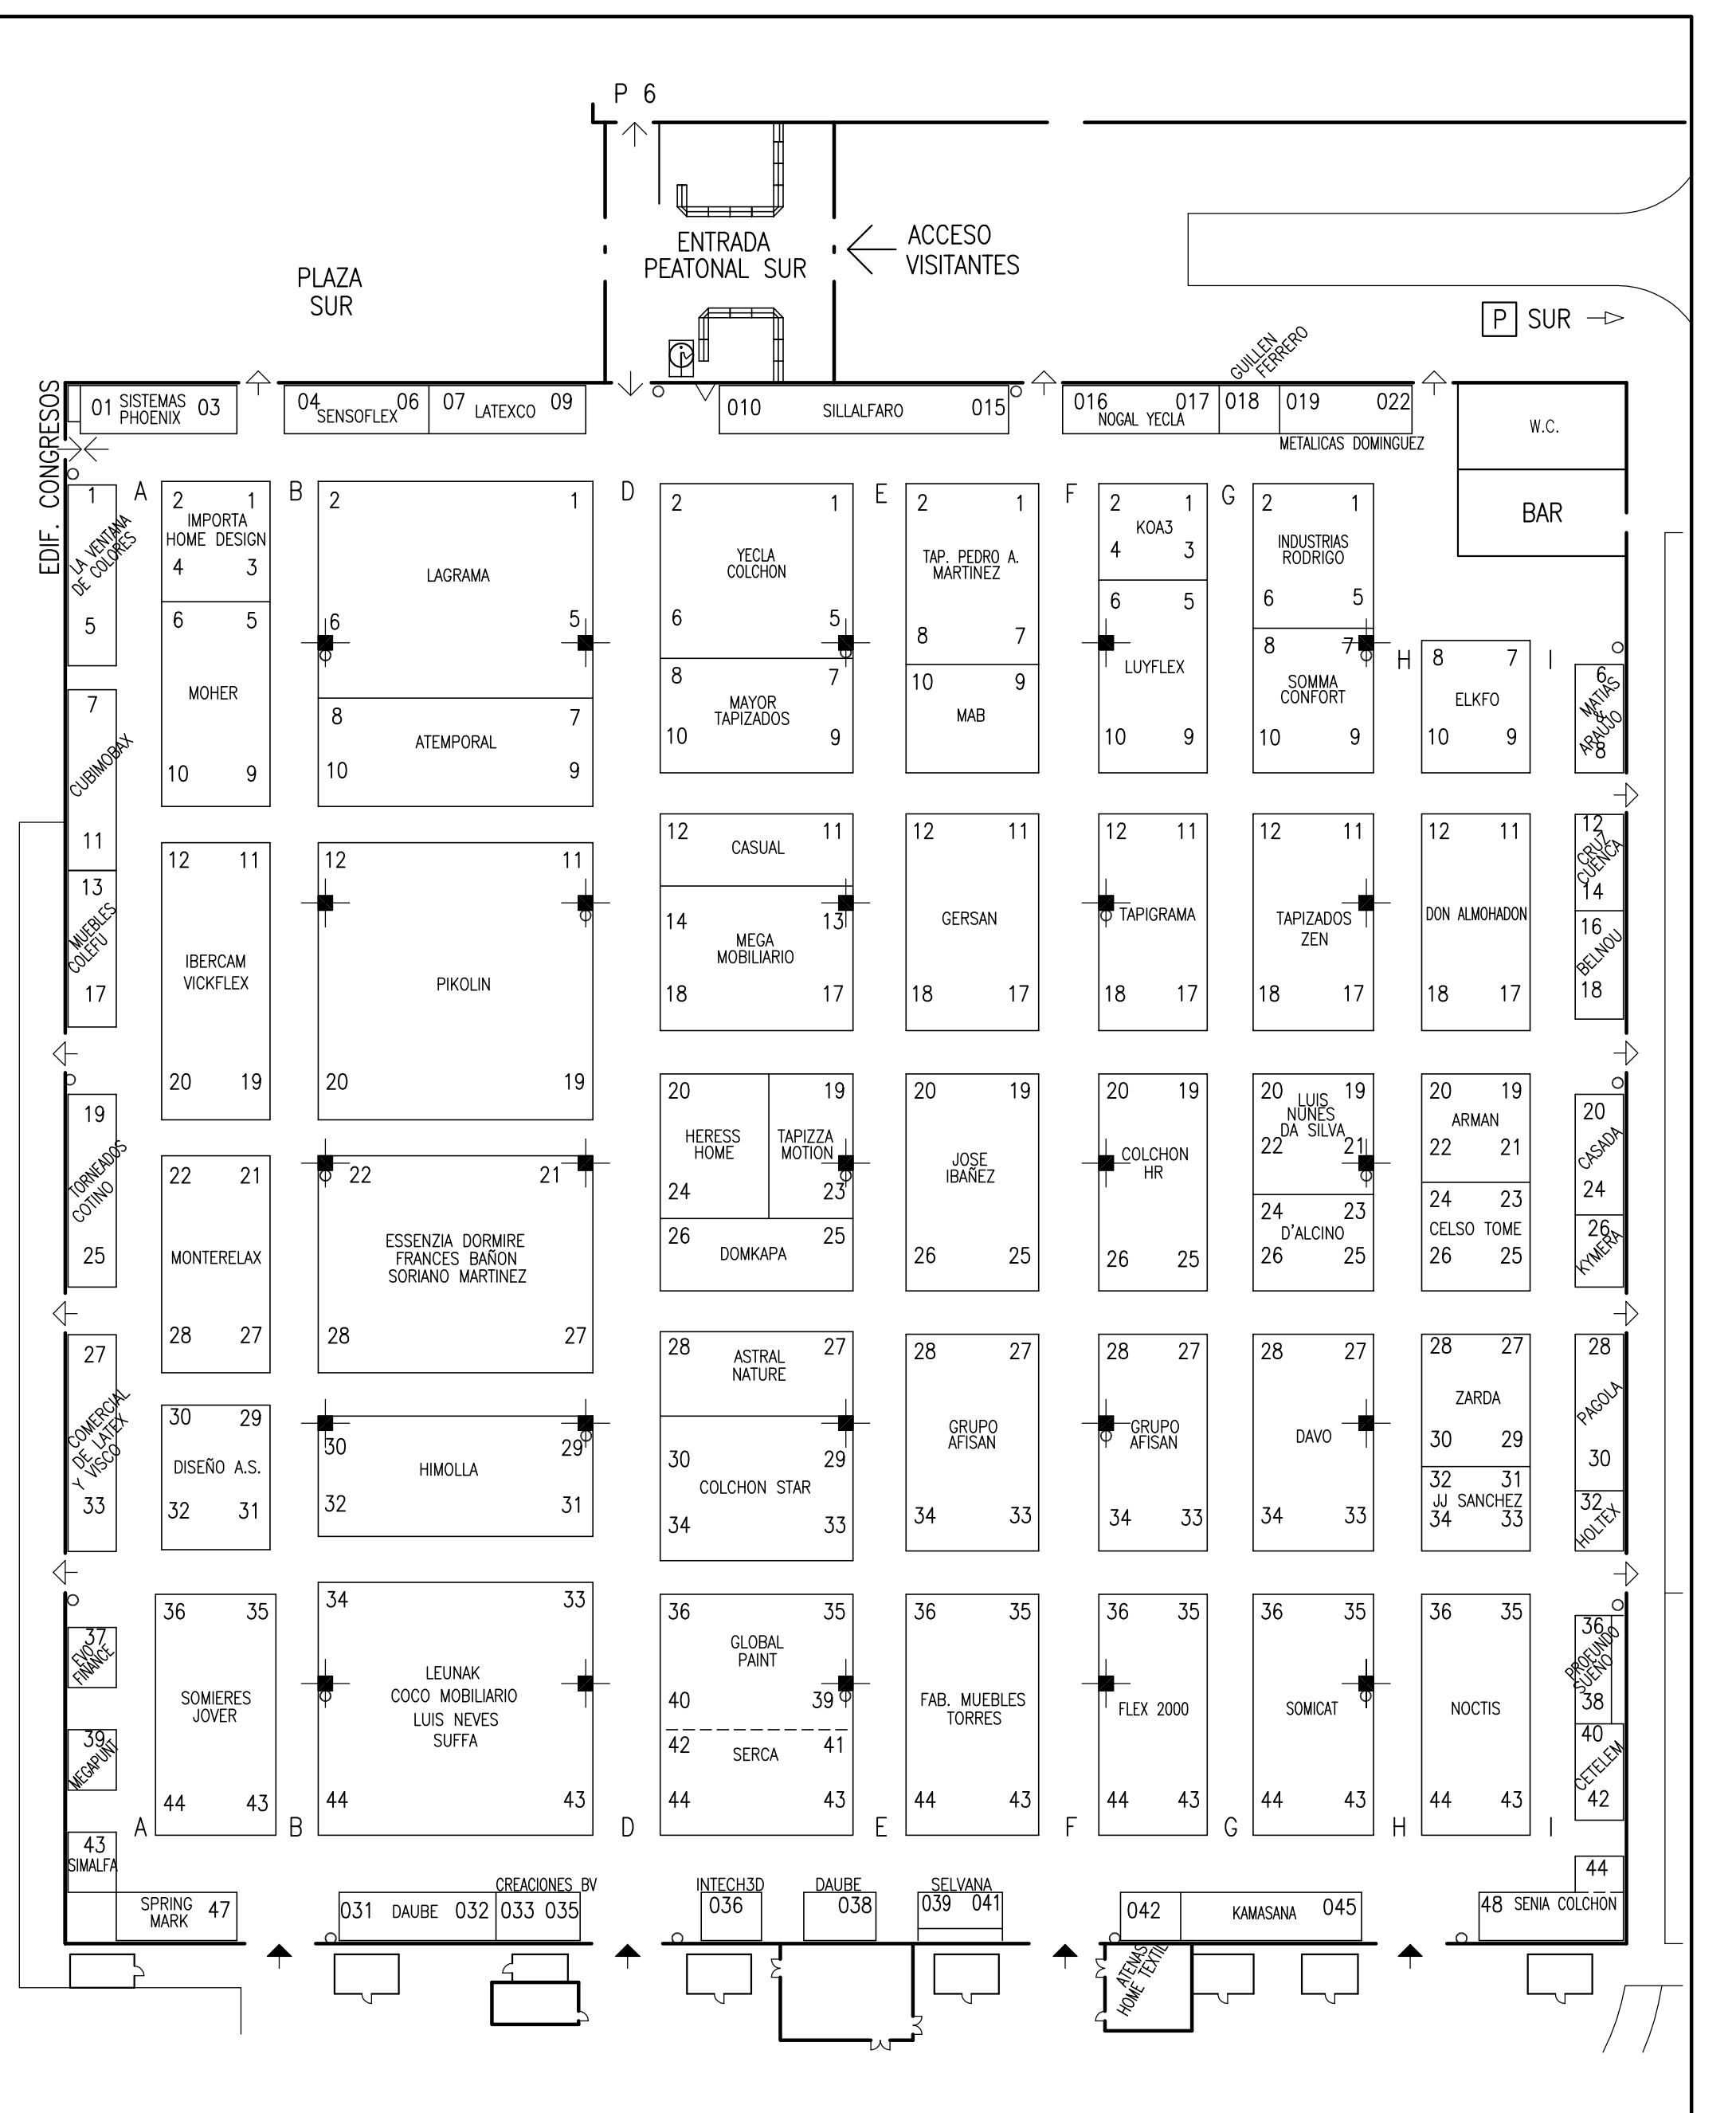

LEYENDA

PUERTAS

- ◀ MERCANCIAS
- ← PEATONALES
- ↔ COMUNICACION INTERIOR Y EMERGENCIA

○ BOCA DE INCENDIOS

■ COLUMNA: 1'20x1'20 m.

△ CUADROS DE LUCES

0 5 10 25 m.

ESCALA GRAFICA

FERIA DE ZARAGOZA
DEPARTAMENTO TECNICO

Teléfono 976 76 47 00
Fax 976 33 06 49
E-mail: info@feriazaragoza.es

PLANO N°
2634-43

ESCALA
1:500

FERIA DEL MUEBLE/2018
24-27/01/2018
PABELLON 7
DISTRIBUCION STANDS


Dibujado J. Espuelas
Comprobado _____

FECHA: 07.04.2017

Actualizado: 17.01.2018

PABELLON 4

PABELLON 9

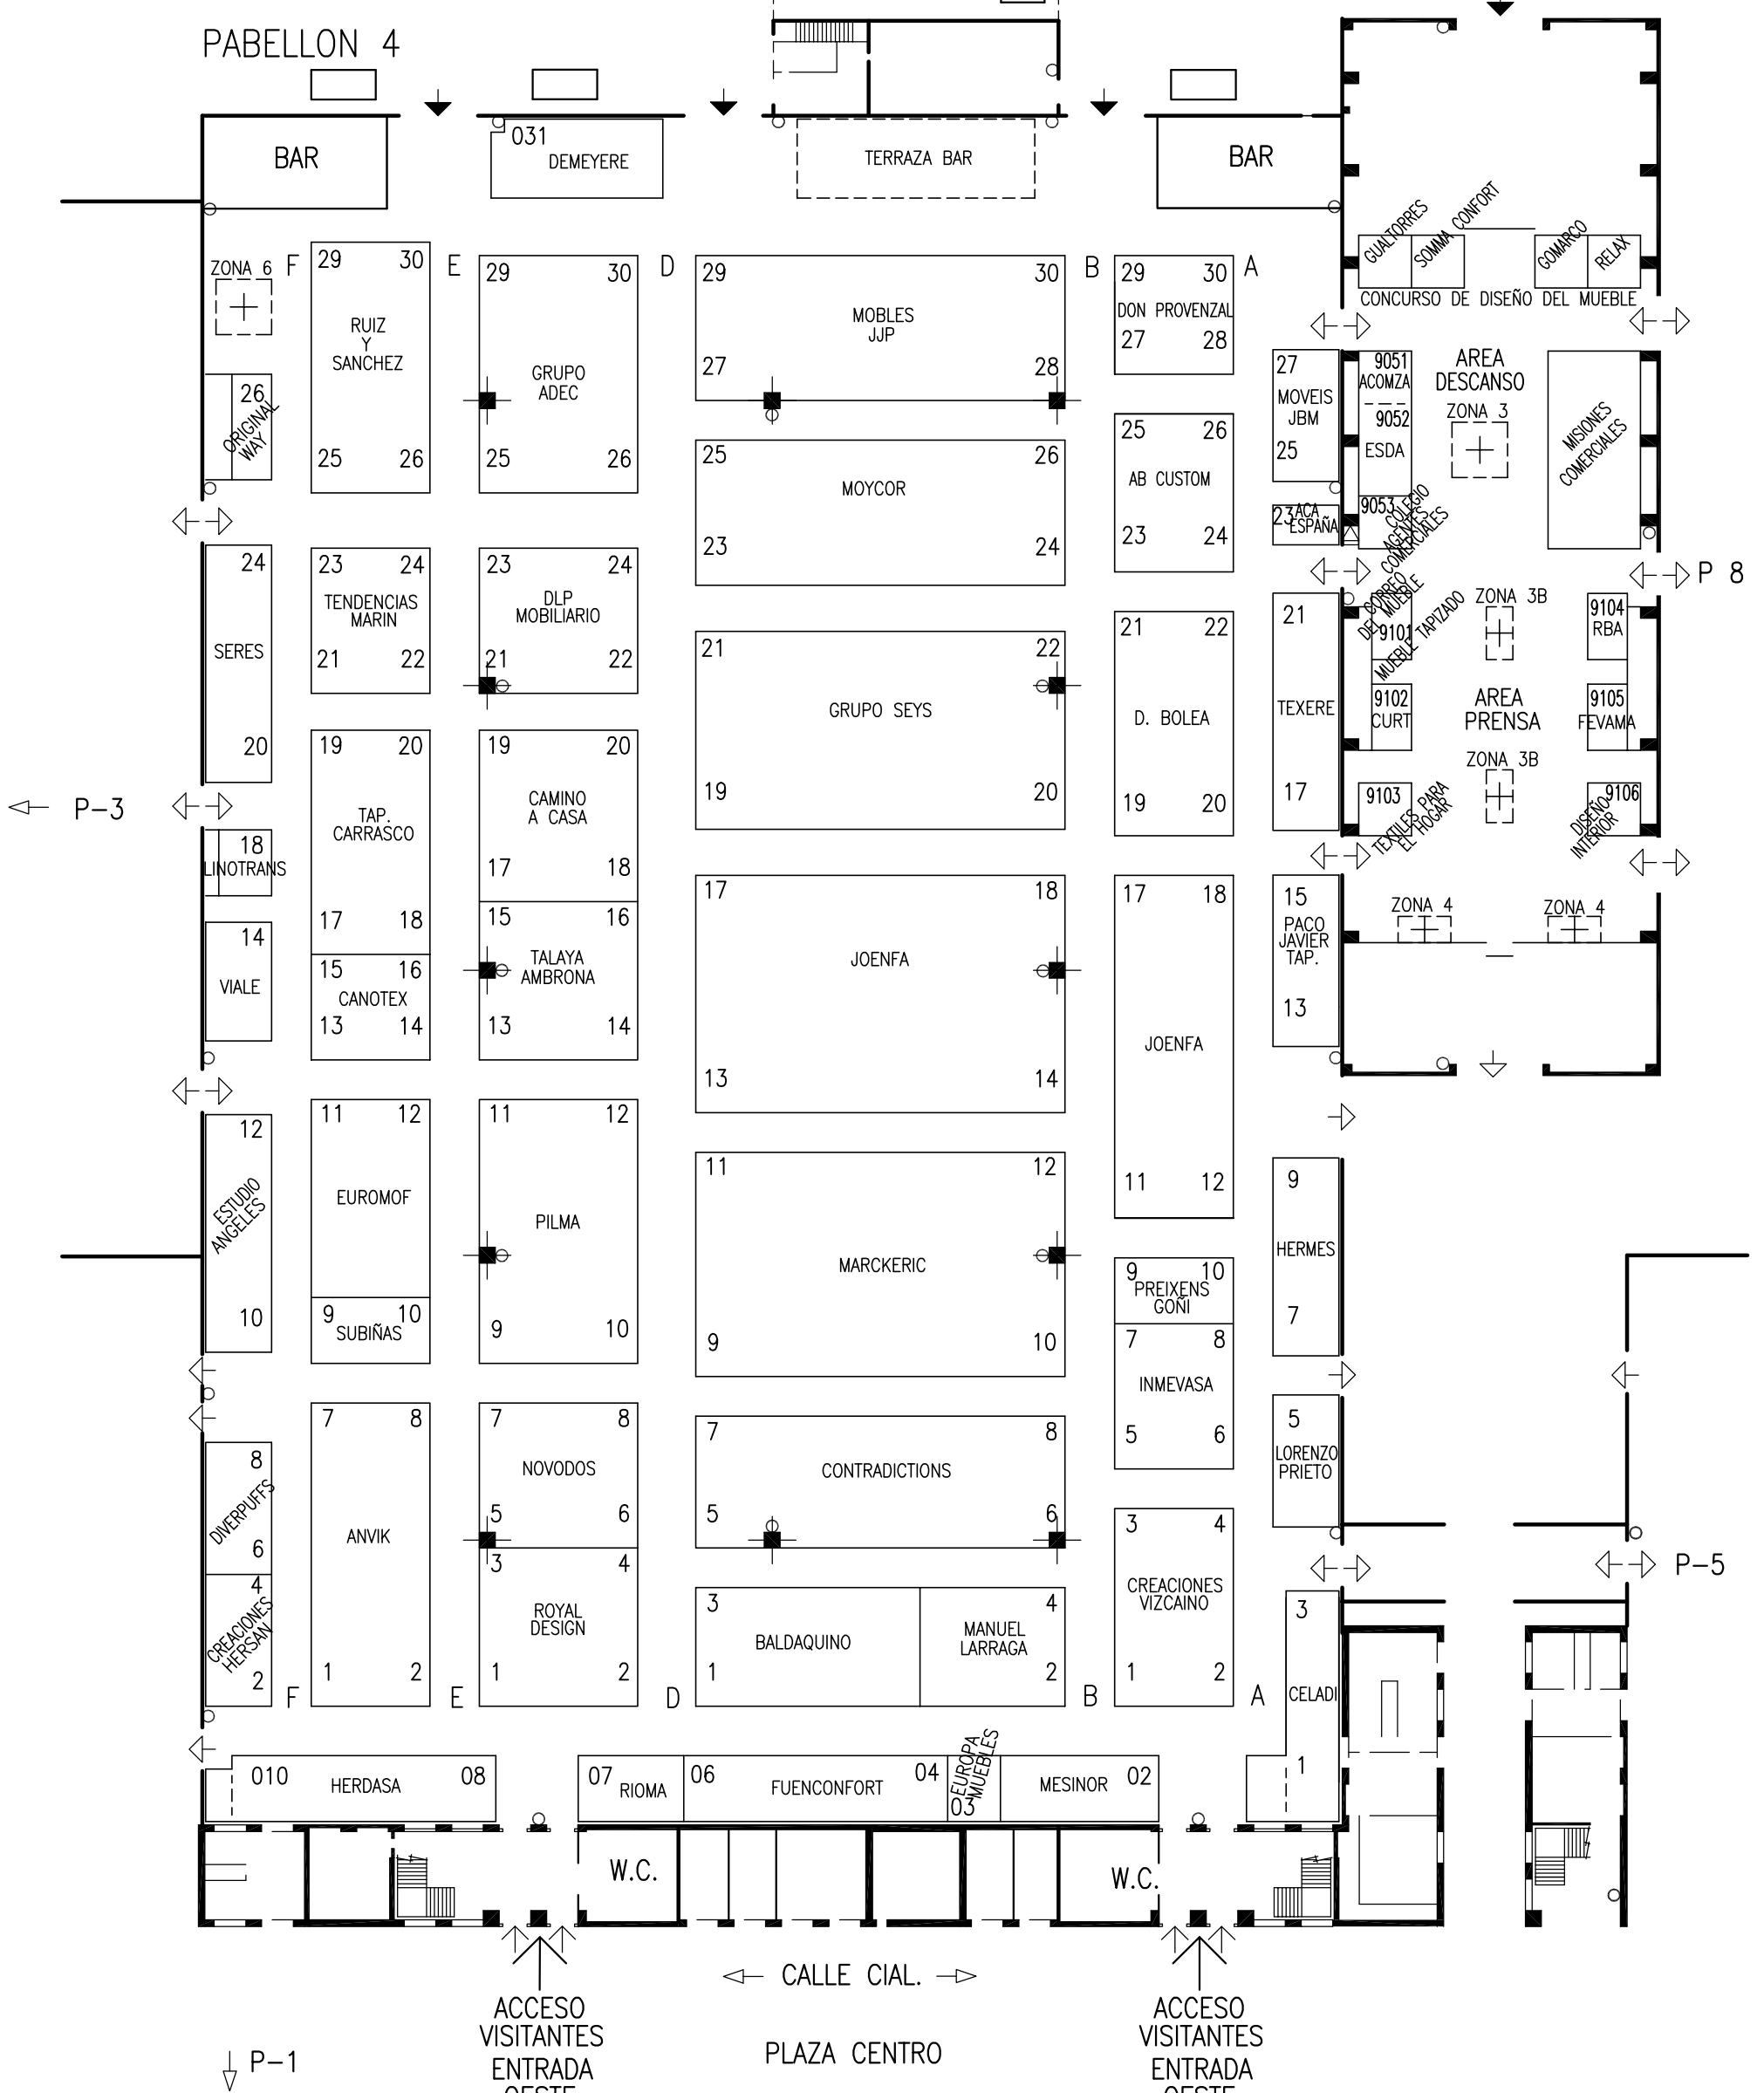

LEYENDA

- PUERTAS
- ◀ MERCANCIAS
- ◀ PEATONALES
- ◀ COMUNICACION INTERIOR Y EMERGENCIA
- BOCA DE INCENDIOS
- COLUMNA: 1'20x1'20 m.
- △ CUADROS DE LUCES

0 5 10 25 m.
ESCALA GRAFICA

FERIA DE ZARAGOZA
DEPARTAMENTO TECNICO

Teléfono 976 76 47 00
Fax 976 33 06 49
E-mail: info@feriazaragoza.es

PLANO N°
2631-45

ESCALA
1:500


FERIA DEL MUEBLE/2018
24-27/01/2018

PABELLONES 4 y 9
DISTRIBUCION STANDS

Dibujado J. Espuelas
Comprobado _____

FECHA: 28.03.2017

Actualizado: 19.01.2018

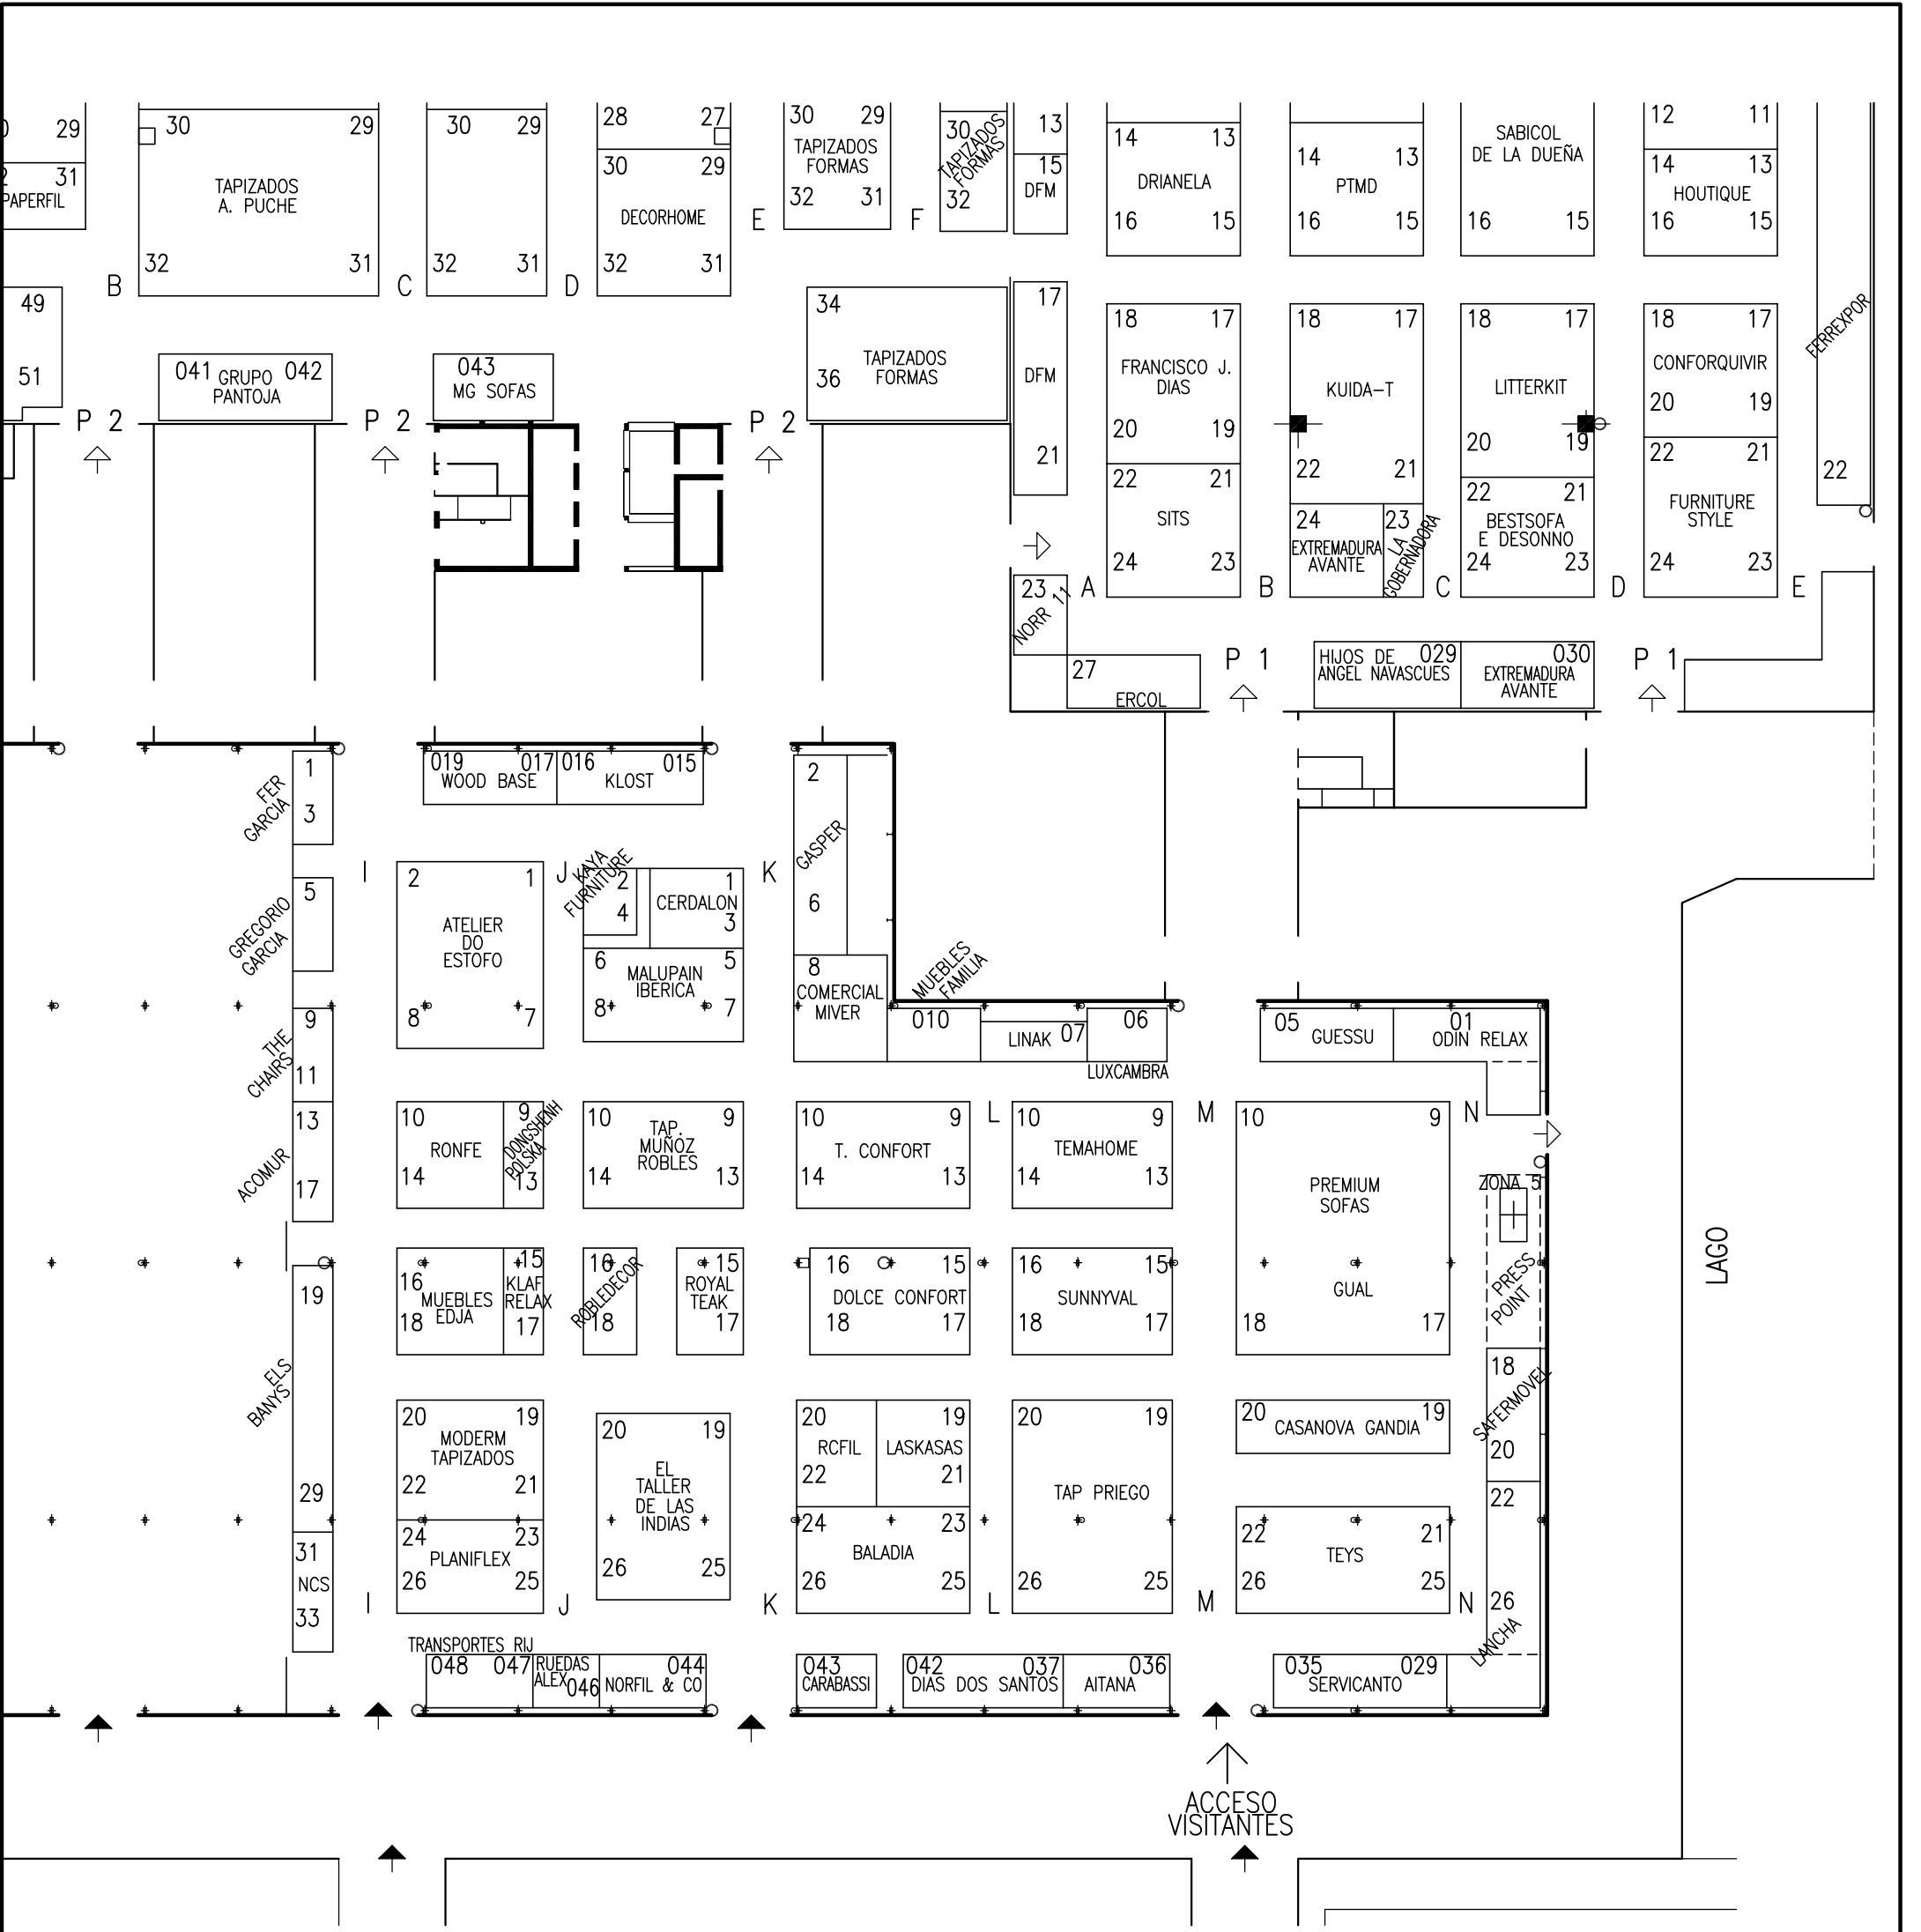

- LEYENDA**
- PUERTAS
 - ← MERCANCIAS
 - ← PEATONALES
 - ↔ COMUNICACION INTERIOR Y EMERGENCIA
 - BOCA DE INCENDIOS
 - COMUNICACIONES
 - + COLUMNA 0'20x0'40 m.

FERIA DE ZARAGOZA
DEPARTAMENTO TECNICO

Teléfono 976 76 47 00
Fax 976 33 06 49
E-mail: info@feriazaragoza.es

PLANO Nº
2754-36

ESCALA
1:500

FERIA DEL MUEBLE/2018
24-27/01/2018

PABELLON 11
DISTRIBUCION STANDS

Dibujado J. Espuelas
Comprobado _____

FECHA: 18.09.2017

Actualizado: 22.01.2018