


PABELLON 4

PABELLON 9

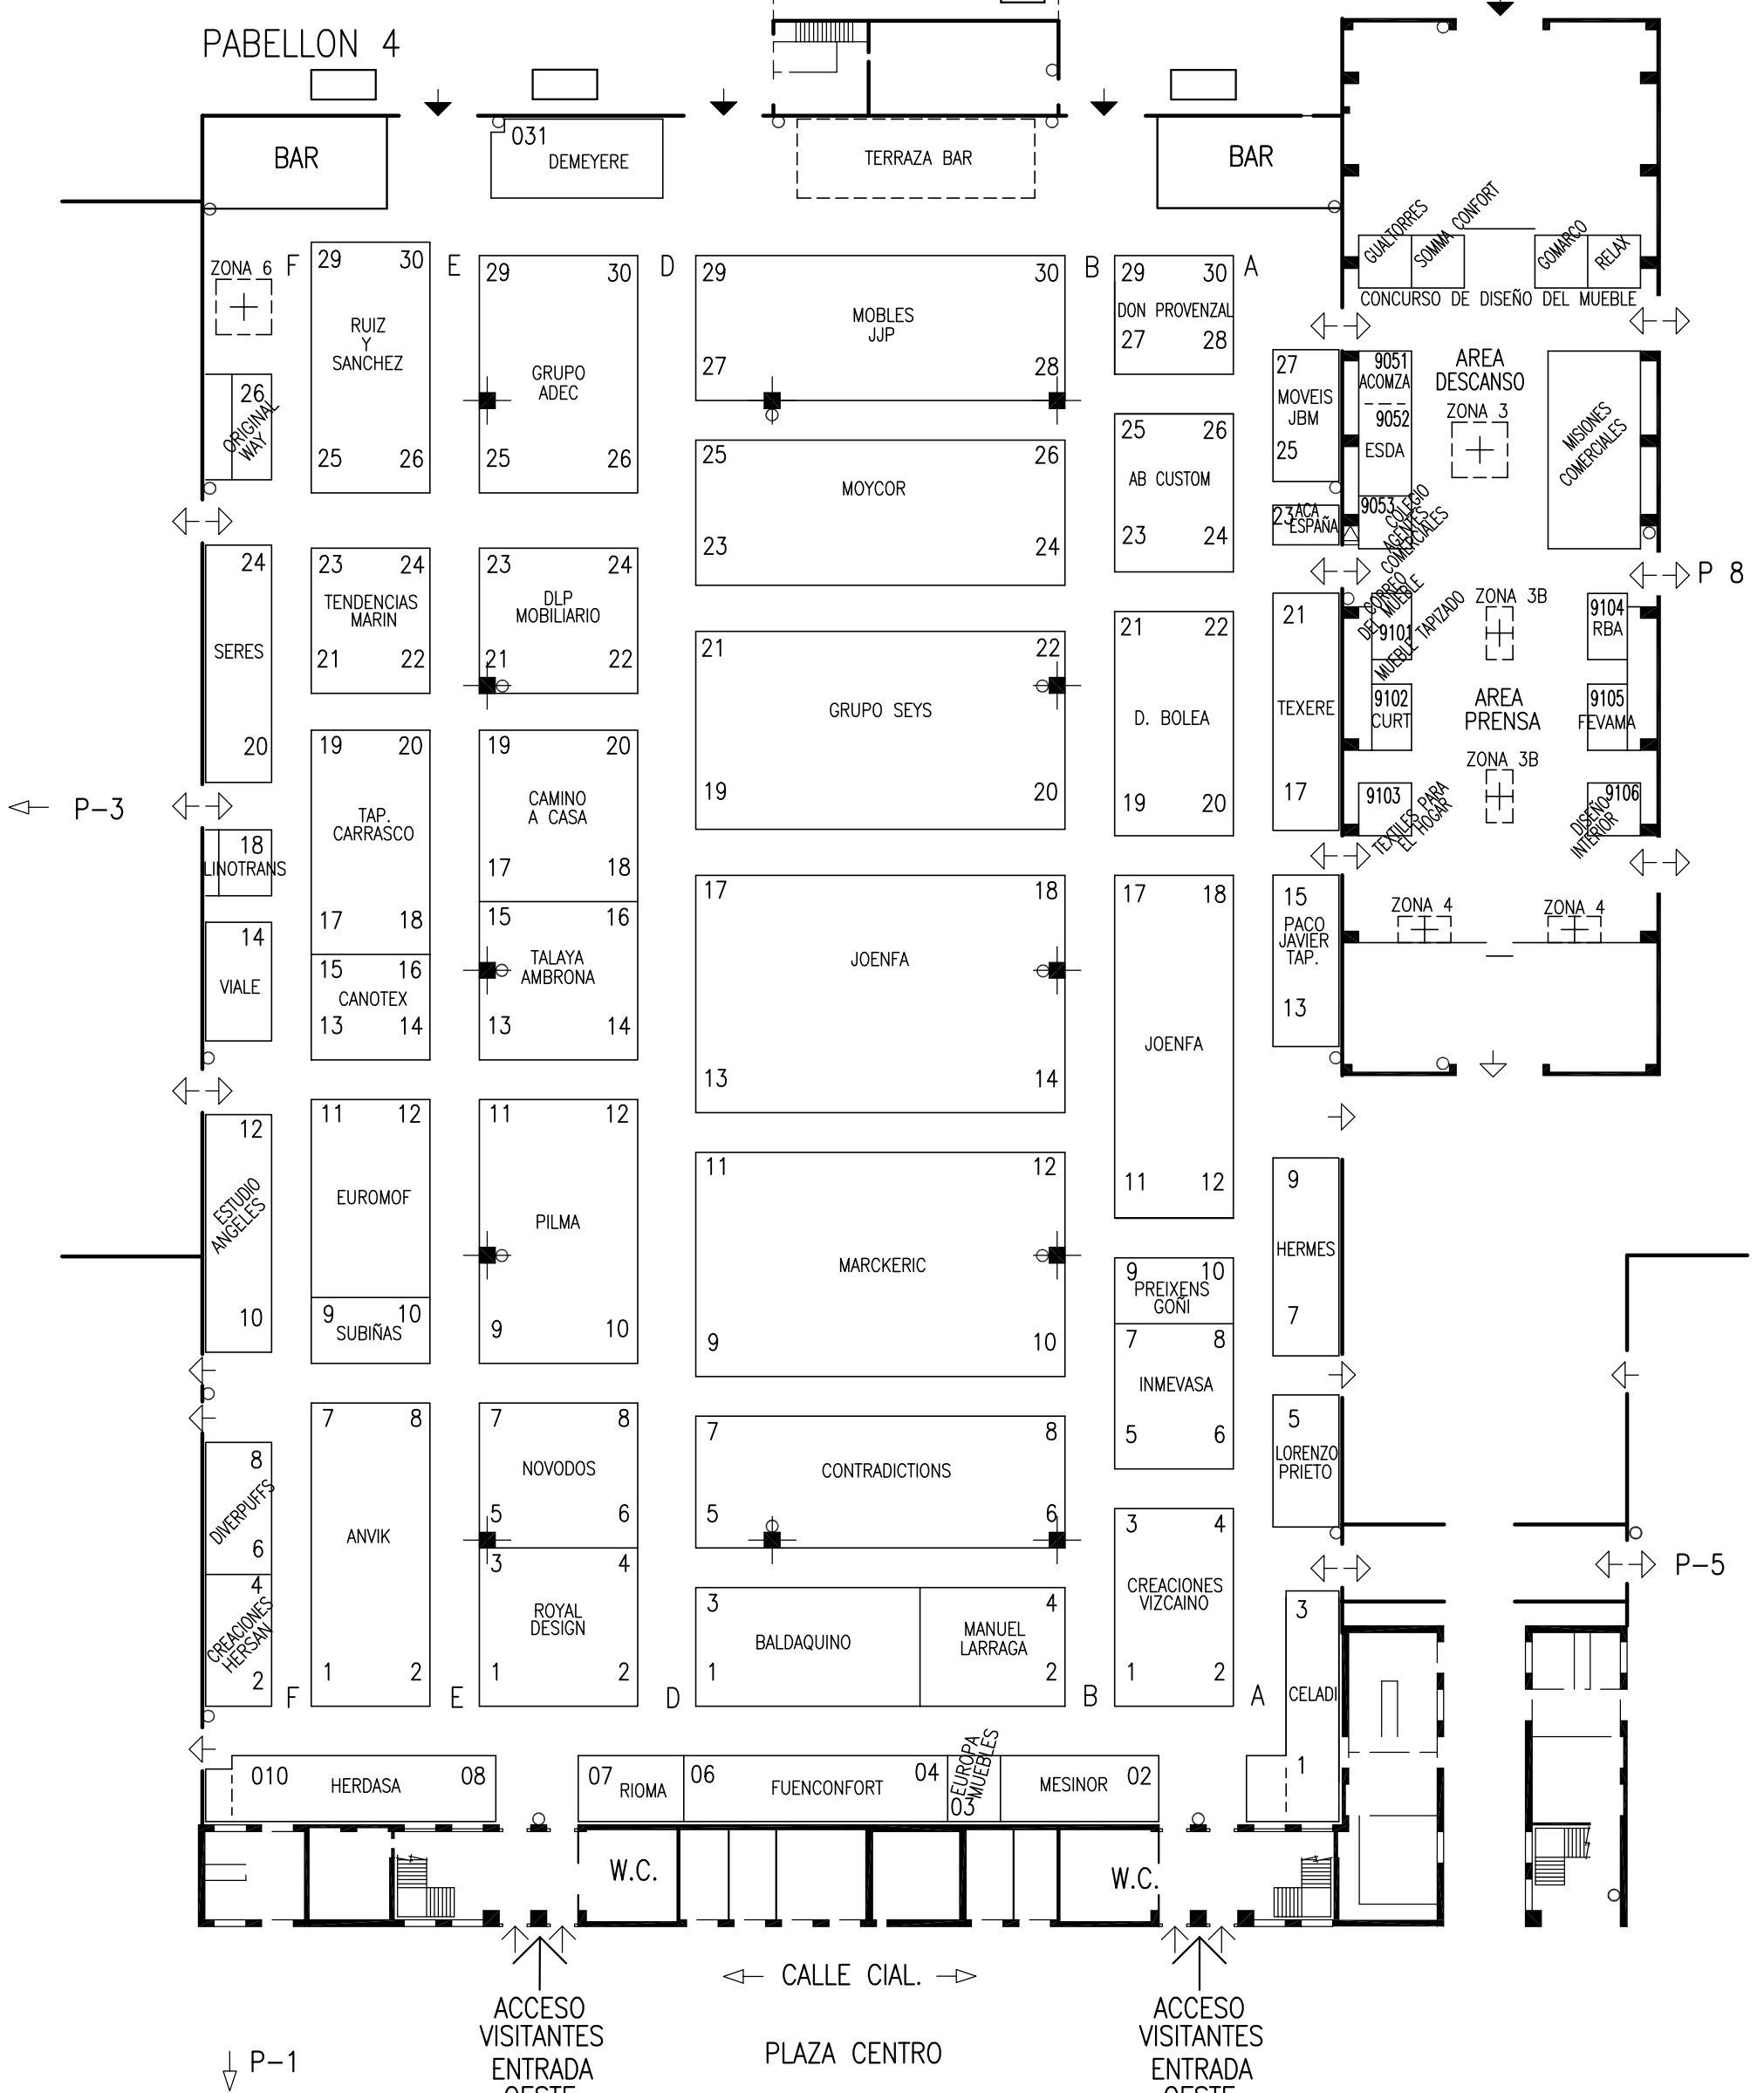

LEYENDA

- PUERTAS
- ◀ MERCANCIAS
- ◀ PEATONALES
- ◀ COMUNICACION INTERIOR Y EMERGENCIA
- BOCA DE INCENDIOS
- COLUMNA: 1'20x1'20 m.
- △ CUADROS DE LUCES

0 5 10 25 m.
ESCALA GRAFICA

| | | | |
|---|---|--|--|
| <p>FERIA DE ZARAGOZA DEPARTAMENTO TECNICO</p> <p>Teléfono 976 76 47 00 Fax 976 33 06 49 E-mail: info@feriazaragoza.es</p> | <p>PLANO N° 2631-45</p> <p>ESCALA 1:500</p> | <p>FERIA DEL MUEBLE/2018 24-27/01/2018</p> <p>PABELLONES 4 y 9 DISTRIBUCION STANDS</p> | <p>Dibujado J. Espuelas Comprobado _____</p> <p>FECHA: 28.03.2017</p> <p>Actualizado: 19.01.2018</p> |
|---|---|--|--|