


PABELLÓN 5

HALL 5

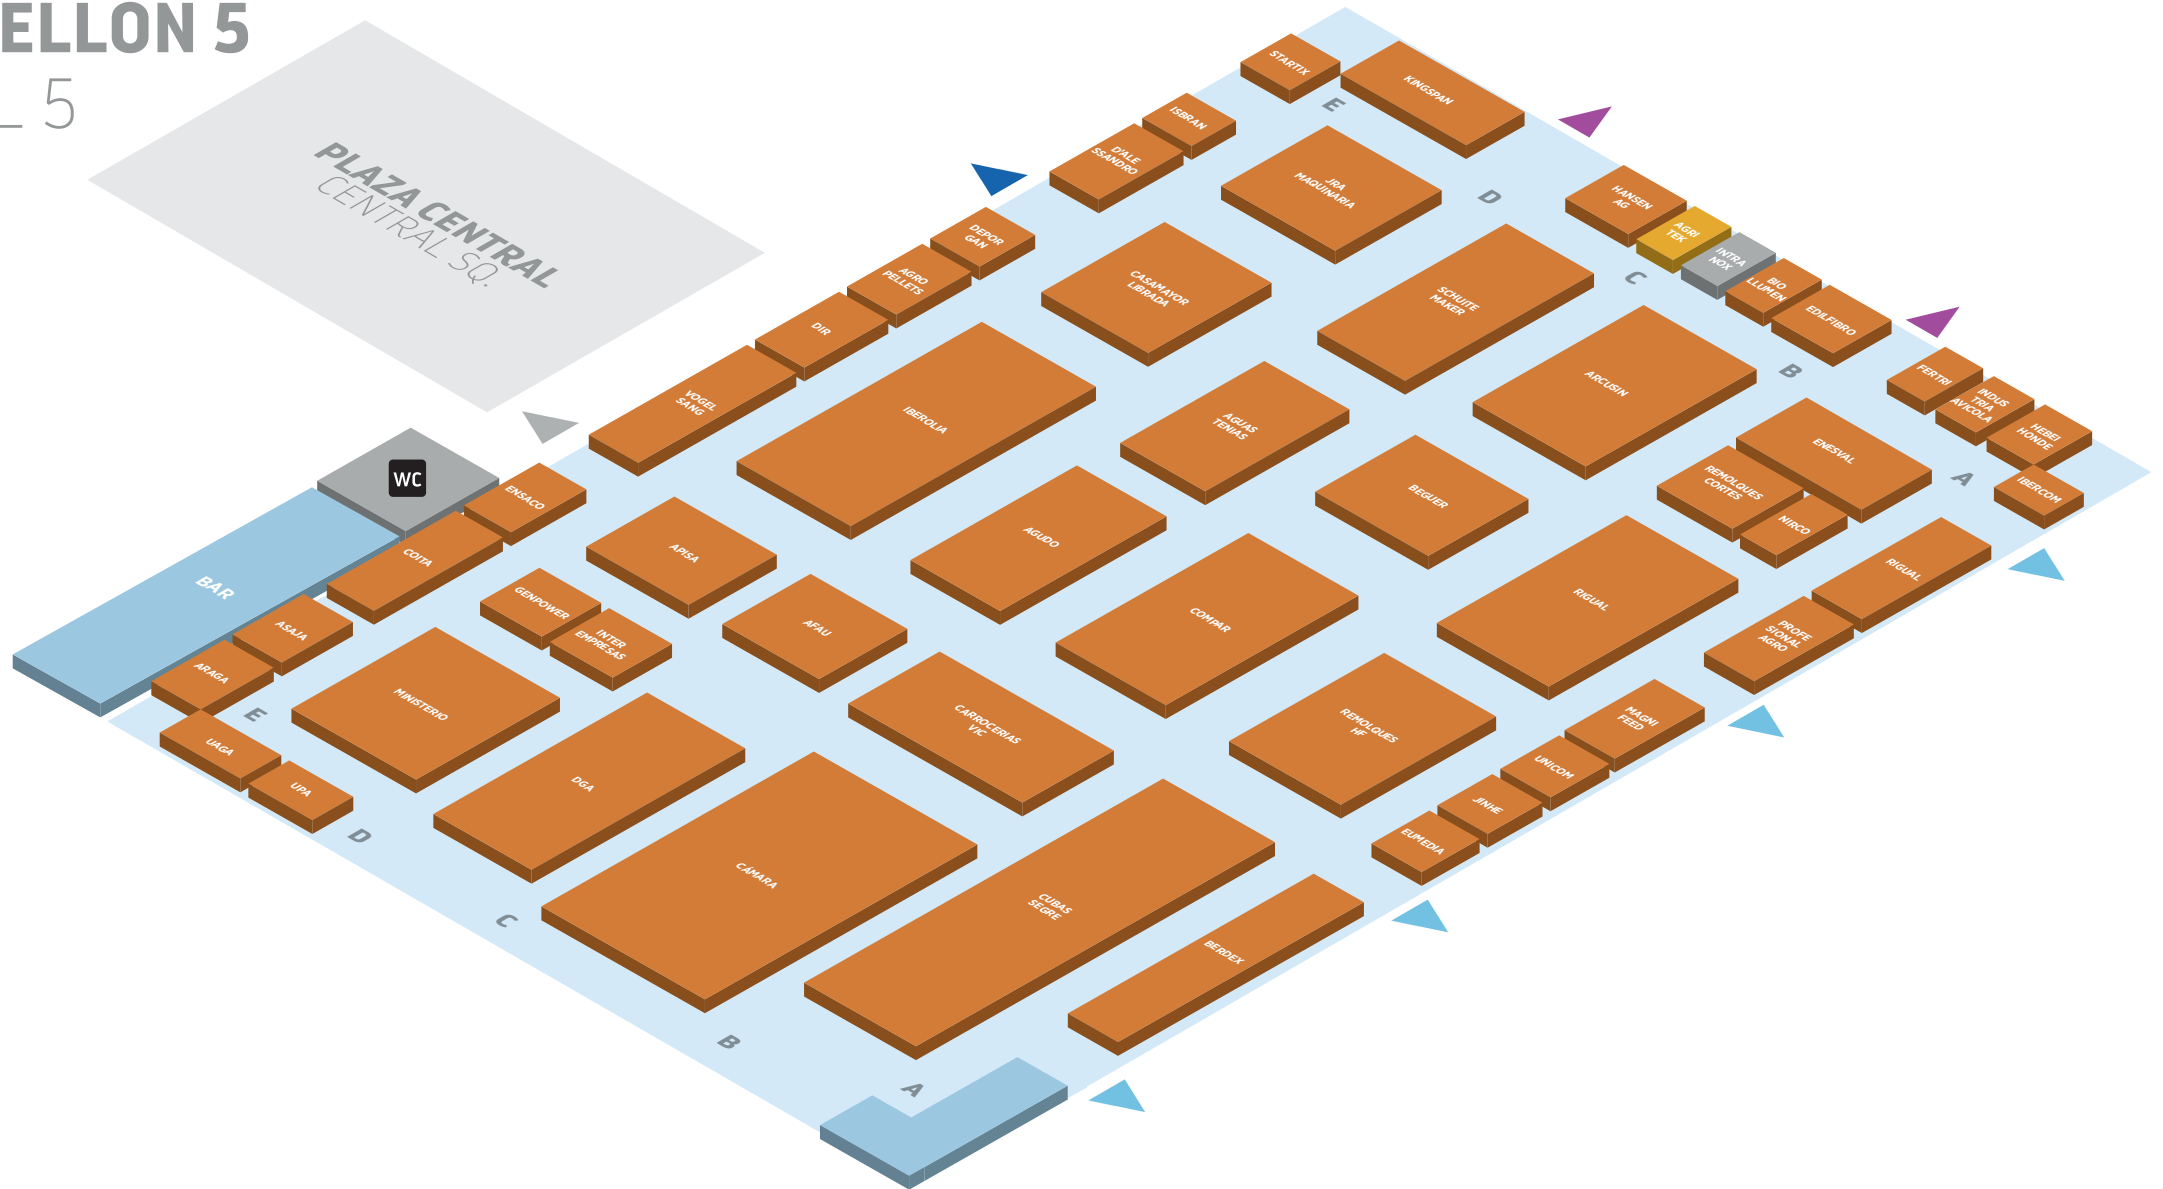

- ▲ ENTRADA
ENTRANCE
- WC ASEOS
TOILET ROOM
- ▼ ACCESO PZA. CENTRAL
CENTRAL SQ. ACCESS
- MEJORA TÉCNICA
TECHNICAL IMPROVEMENT
- ▼ ACCESO PABELLÓN 6
HALL 6 ACCESS
- ▼ ACCESO PABELLÓN 4
HALL 4 ACCESS
- ▼ ACCESO PABELLÓN 8
HALL 8 ACCESS
- NOVEDAD TÉCNICA
TECHNICAL NOVELTY