


# PABELLON 1

CUBIERTA - Esc. 1:500

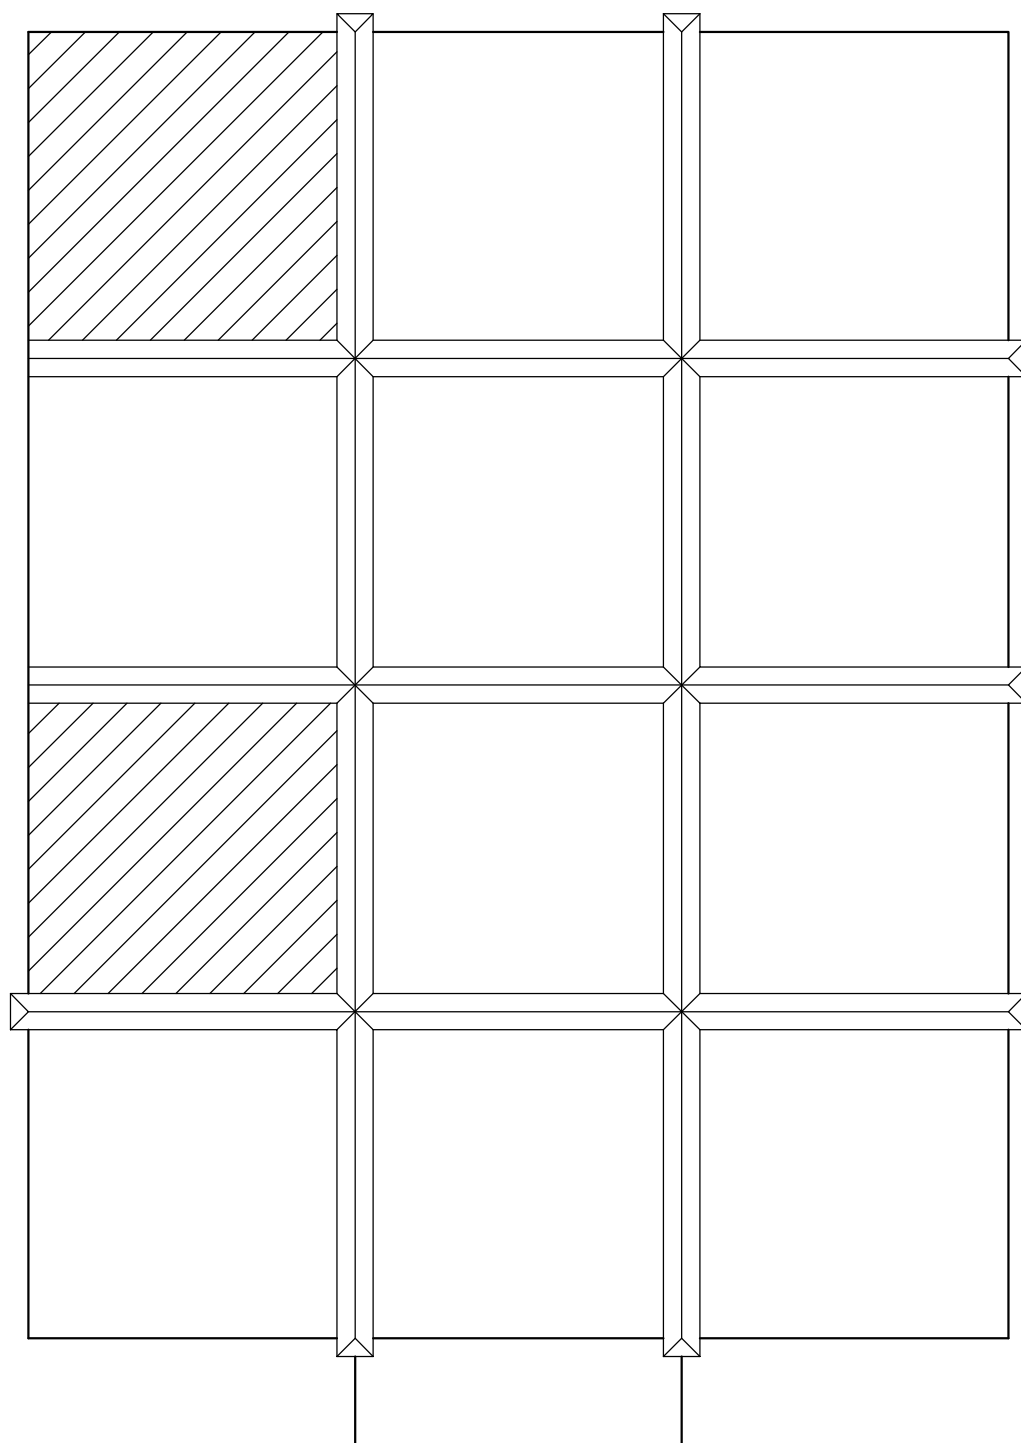

INTERVENCION




# PABELLON 2

CUBIERTA - Esc. 1:750




INTERVENCION

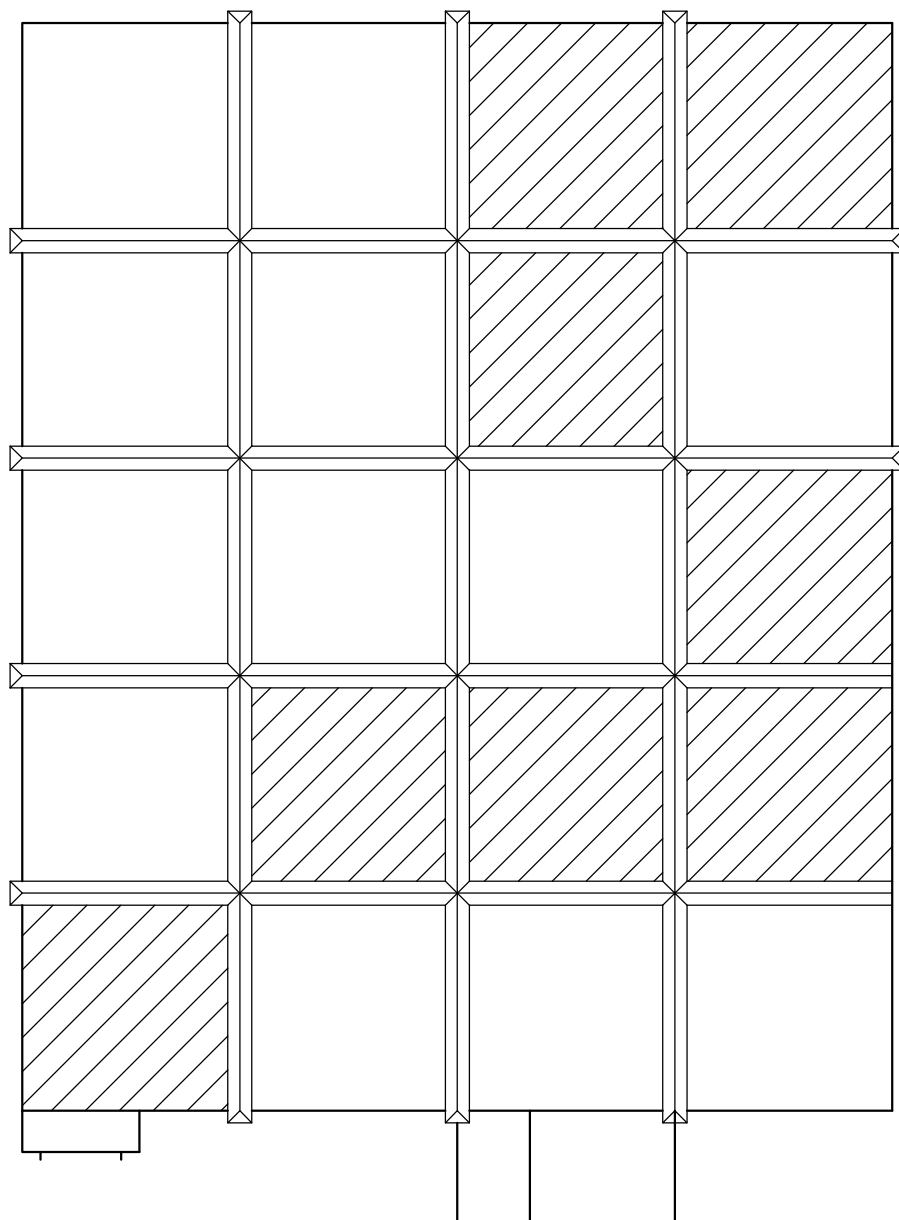


# PABELLON 5

CUBIERTA – Esc. 1:500


---

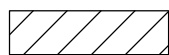


INTERVENCION

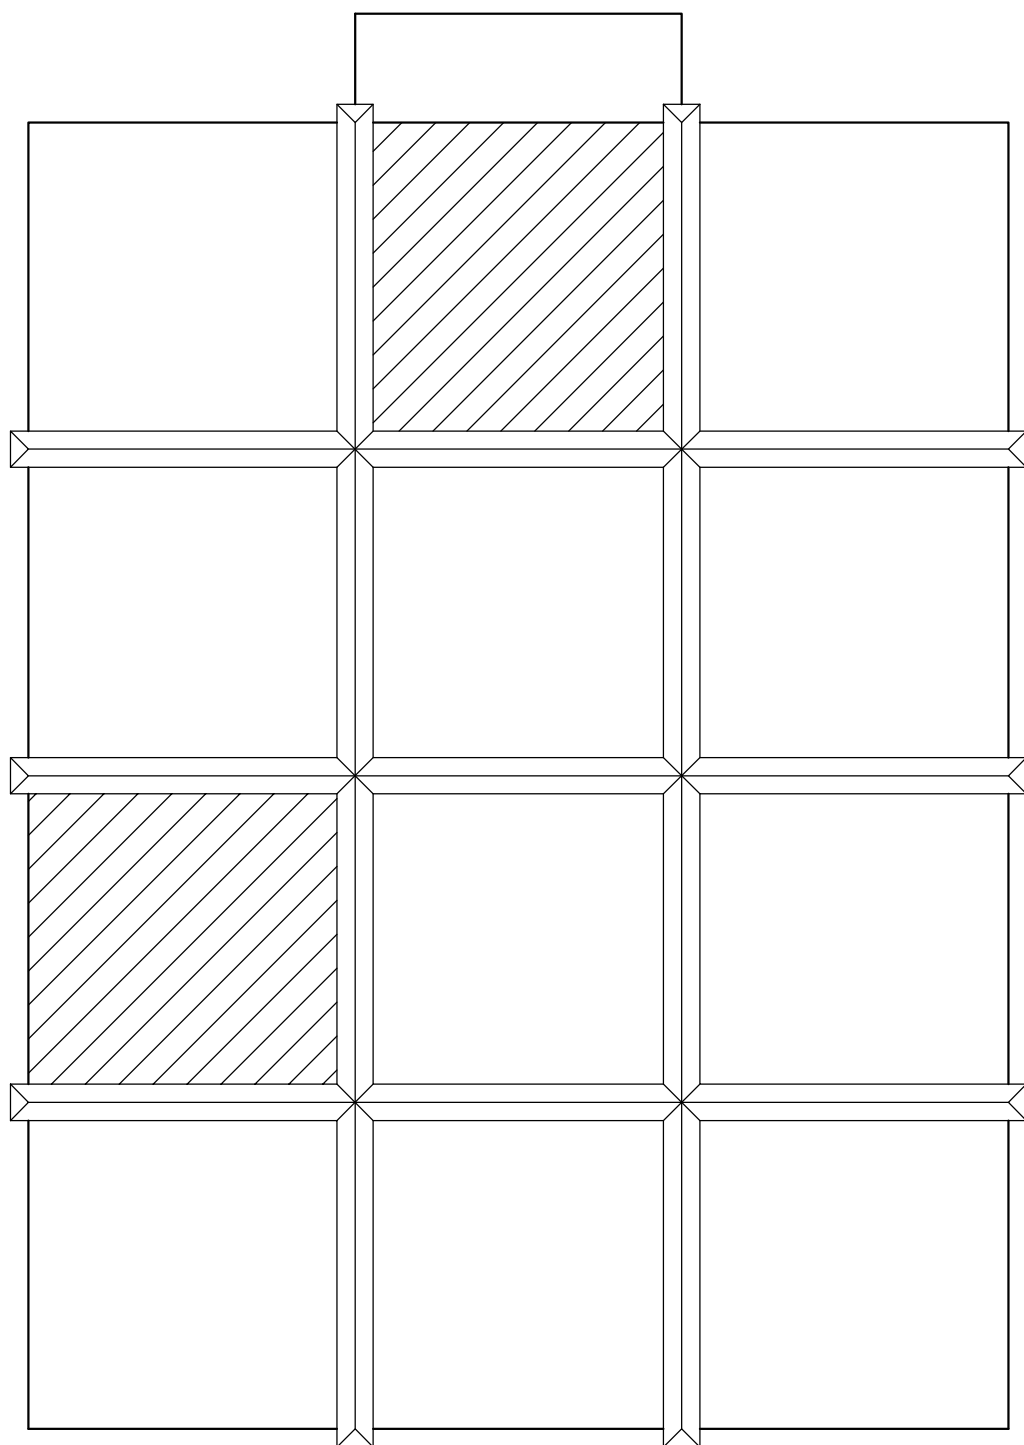


## TIPO DE CUBIERTA PABELLONES 1, 4 y 5 (TIPO 1)

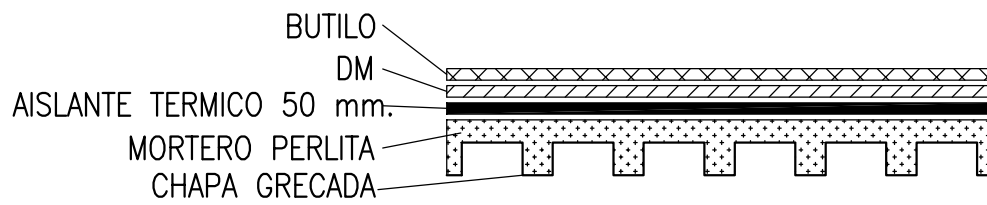


## TIPO DE CUBIERTA PABELLON 2 (TIPO 2)

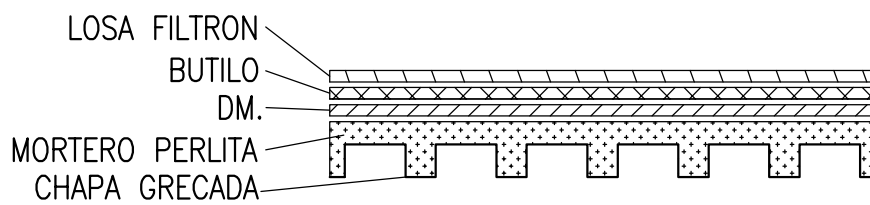


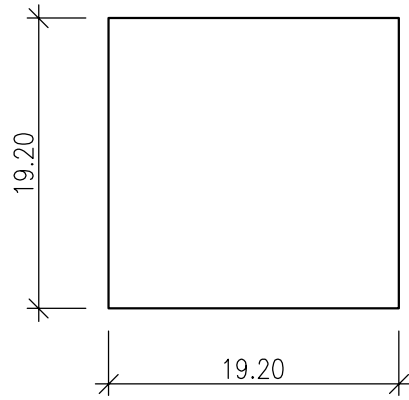

CUBIERTA  
DIMENSIONES TIPO 1 y 2

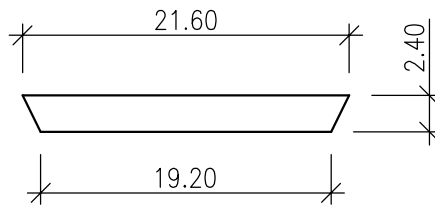


DETALLE LUCERNARIO 1 (TIPO 3)

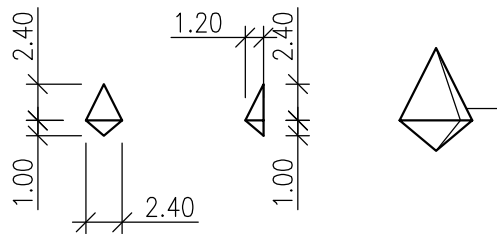

DIAMANTE (TIPO 4)

# PLANO DEL RECINTO

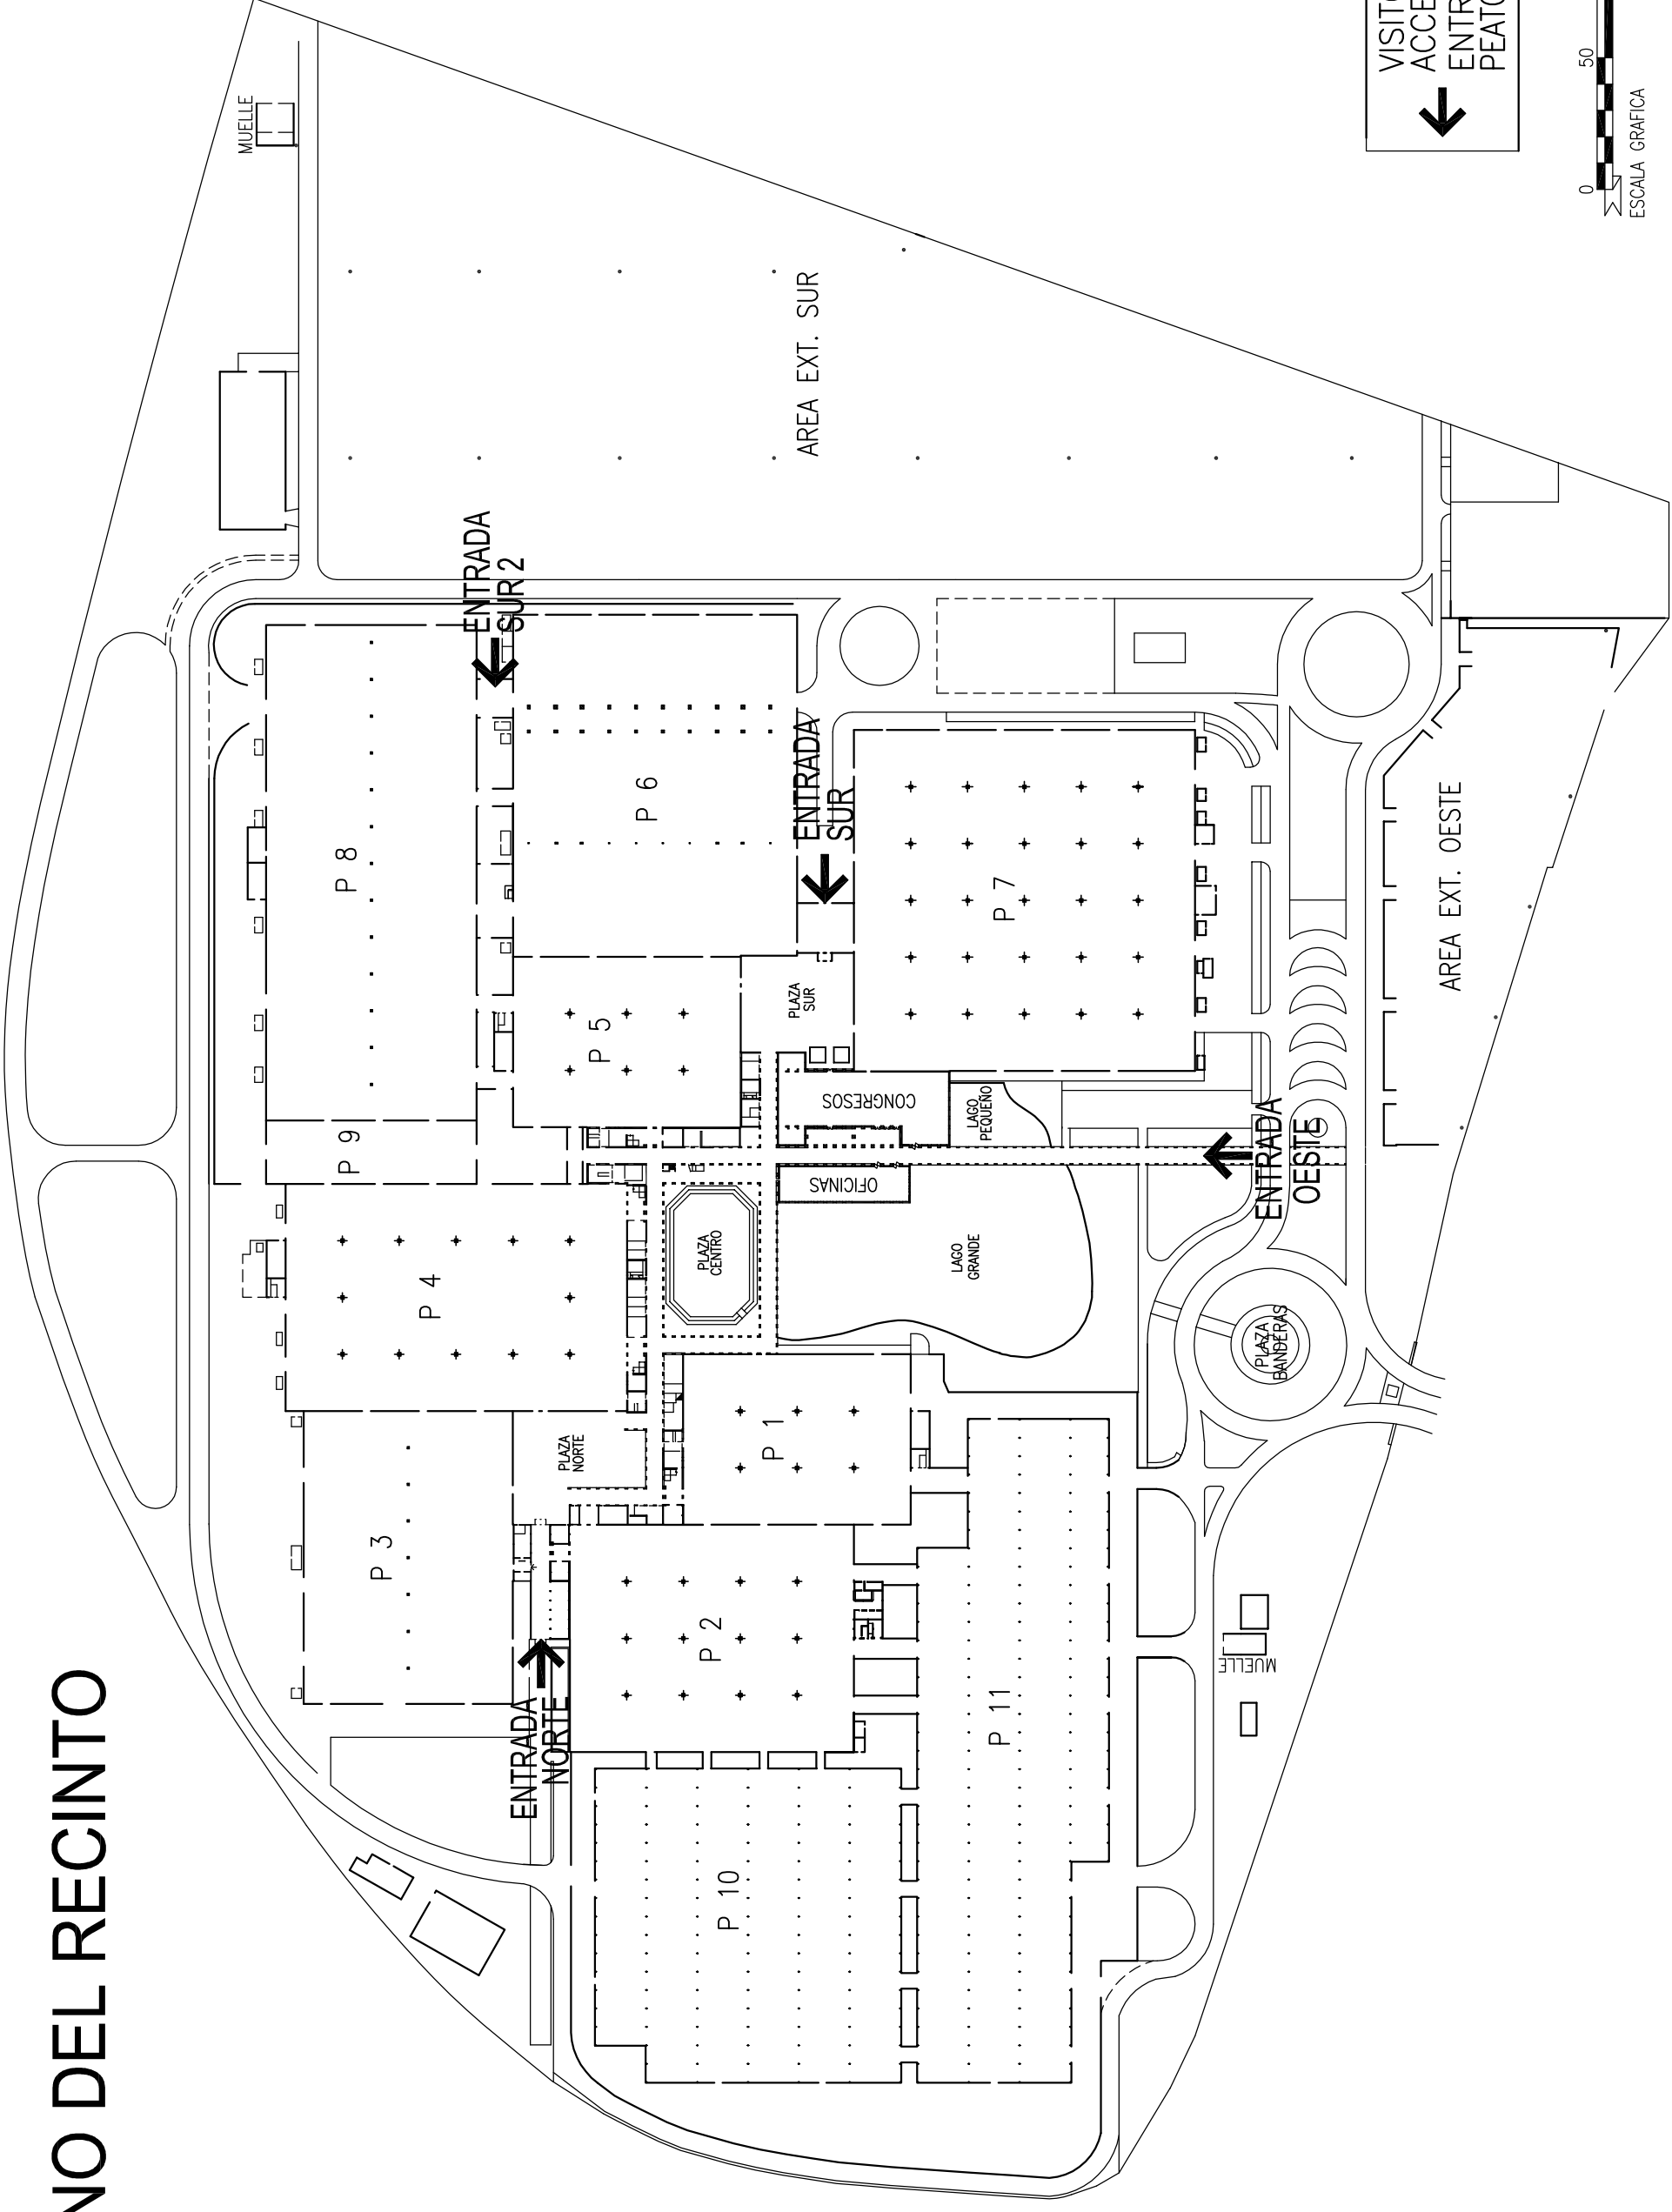

VISITORS  
ACCESS  
ENTRADAS  
PEATONALES

