

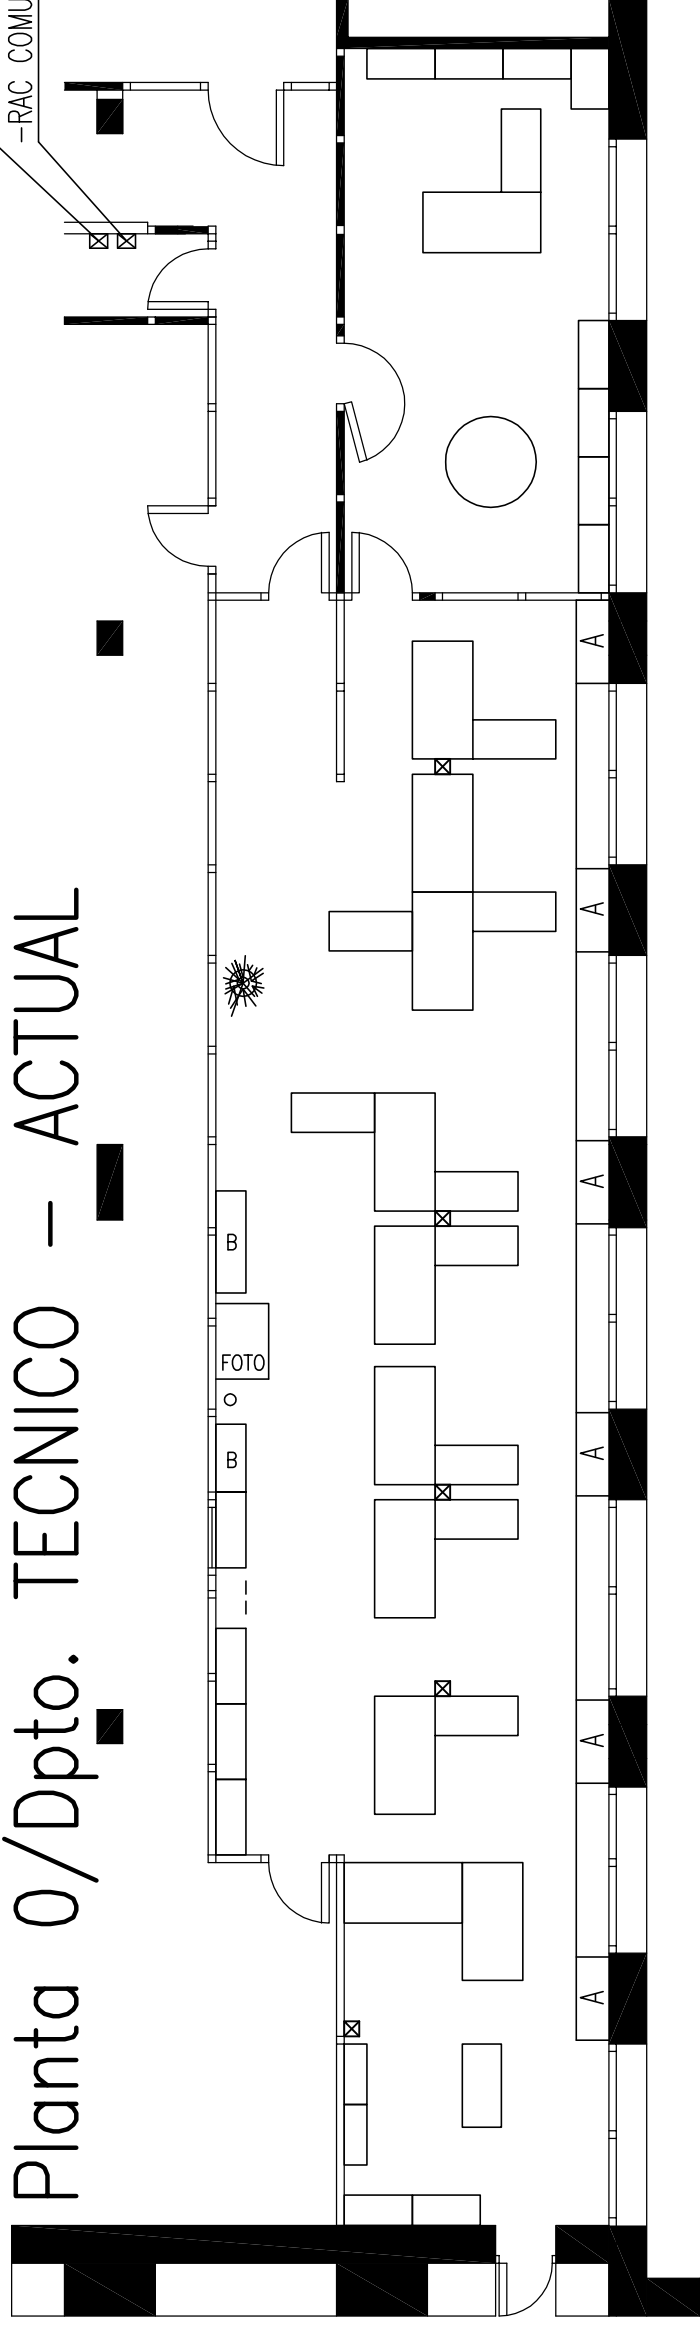


Planta 0/Dpto. TECNICO -- ACTUAL

-CUADRO GENERAL ELECTRICIDAD
-RAC COMUNICACIONES

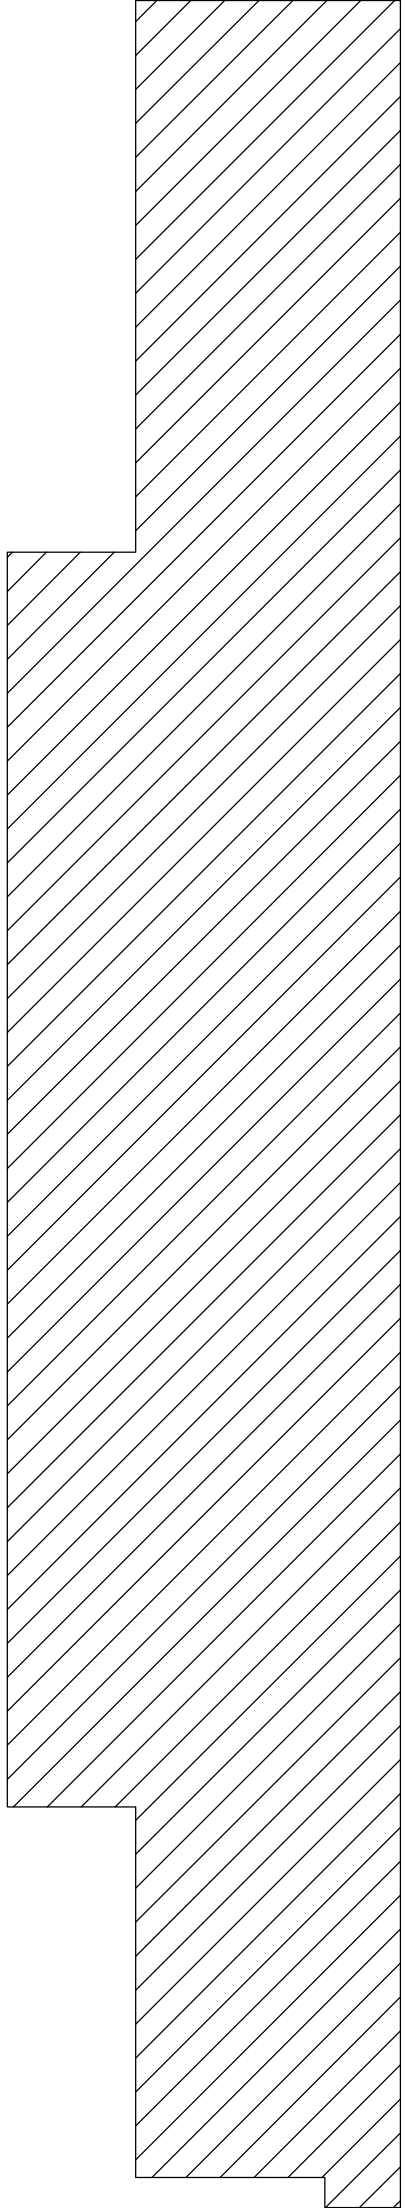

-CUADRO GENERAL ELECTRICIDAD
-RAC COMUNICACIONES

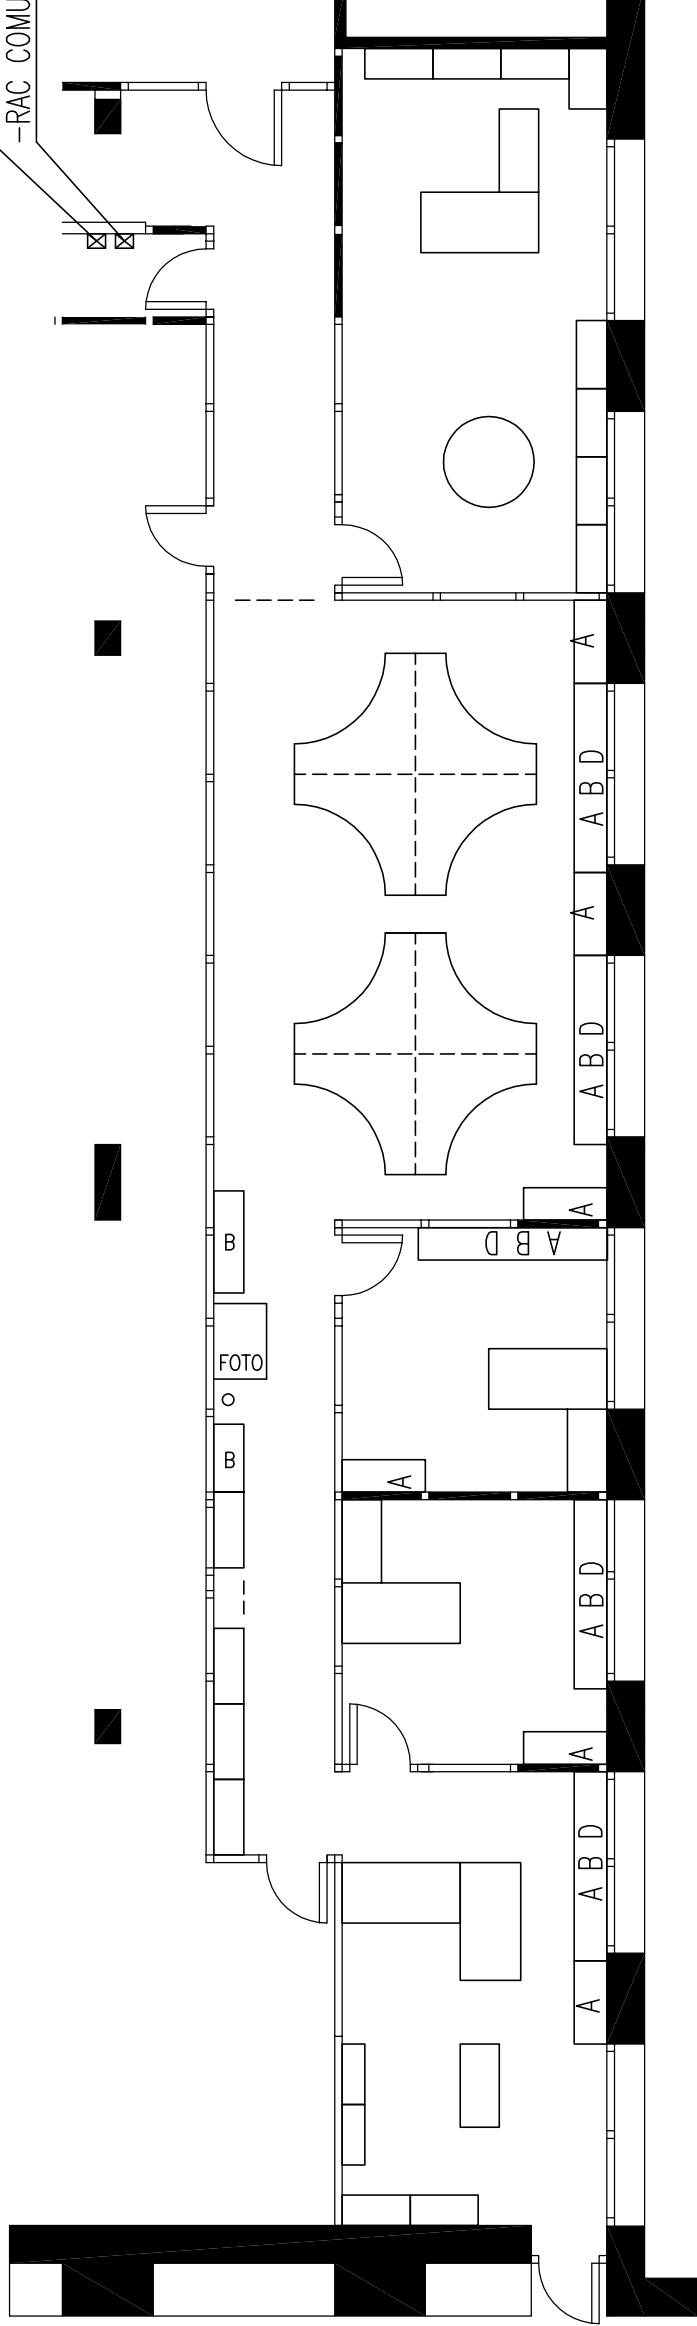

129'40 m2

OFICINAS ADMINISTRACION – Planta 1

Esc. 1:100

SUPERFICIE ZONA ADMINISTRACION: 13'20x13'20= 174'24 m2

