


ACCESO NORTE 2

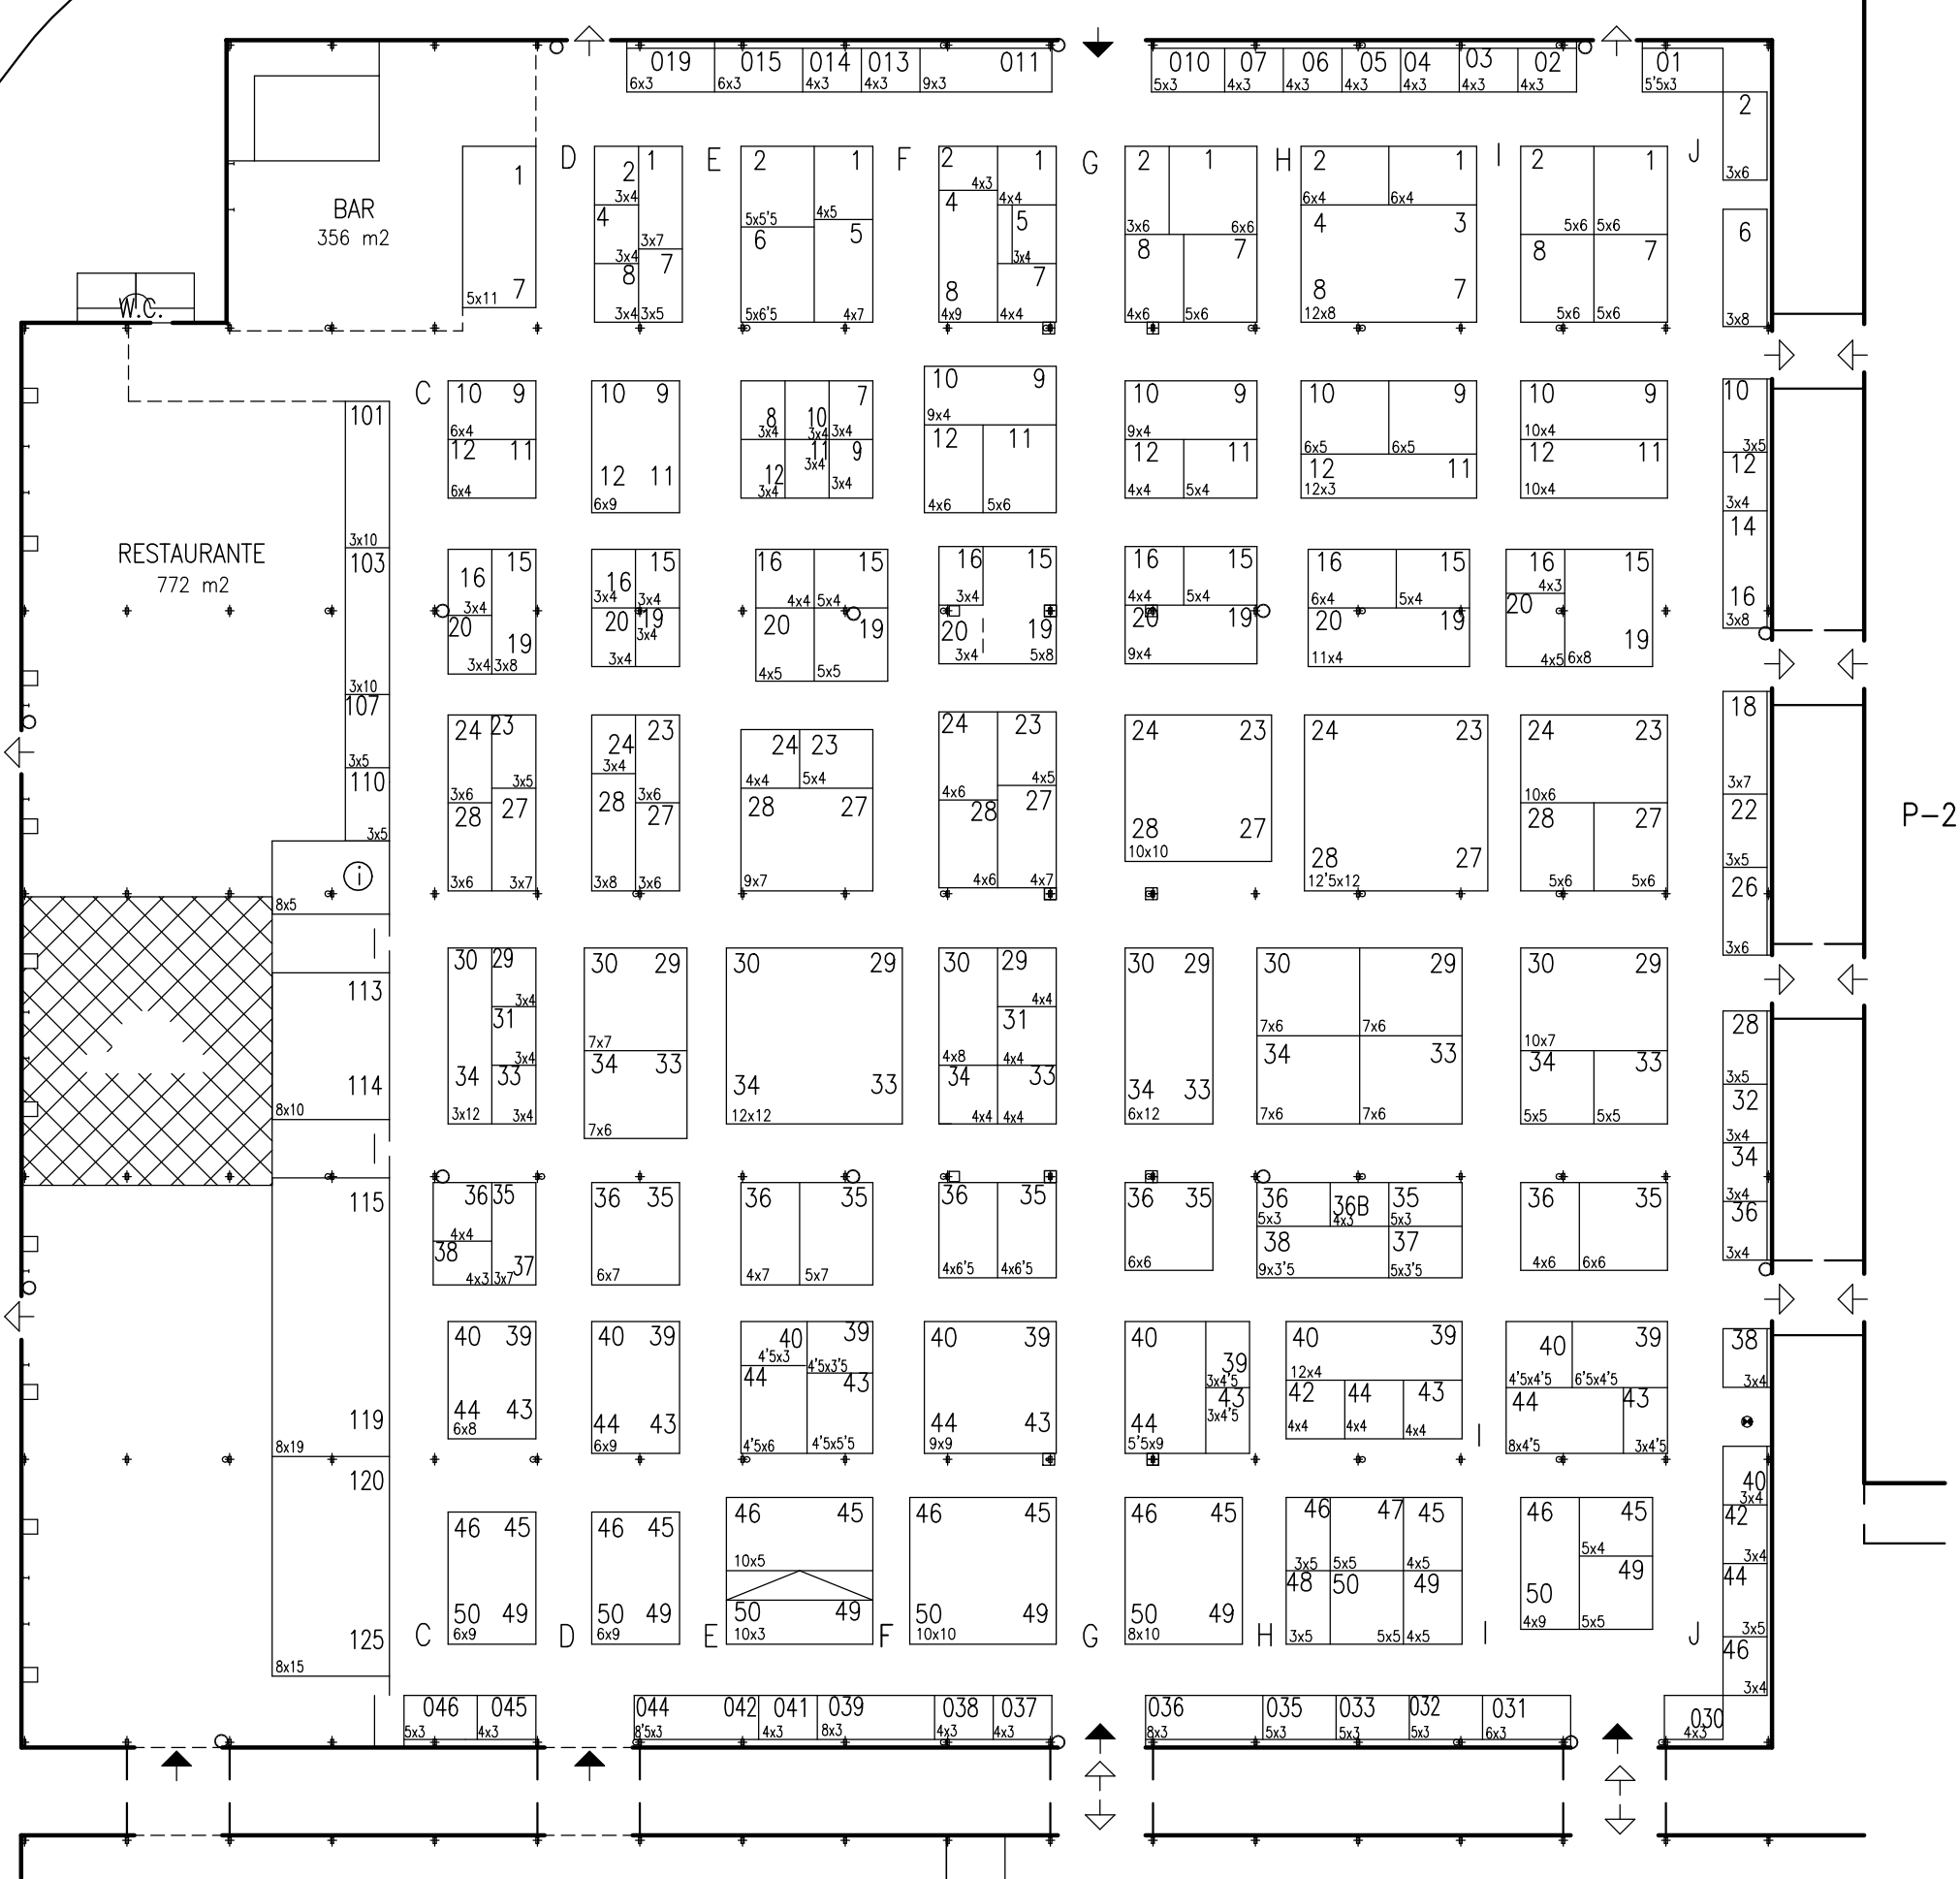


LEYENDA

PUERTAS
 ◀ MERCANCIAS
 ← PEATONALES
 ↻ COMUNICACION INTERIOR Y EMERGENCIA


○ BOCA DE INCENDIOS
 □ COMUNICACIONES
 + COLUMNA 0'20x0'40 m.
 ■ COLUMNA CON PROTECCION 0'80x0'80x0'80 m.

0 5 10 20 m.
 ESCALA GRAFICA

FERIA DE ZARAGOZA DEPARTAMENTO TECNICO Teléfono 976 76 47 00 E-mail: info@feriazaragoza.es	PLANO N° 3140-98	FIMA PABELLON 10 DISTRIBUCION STANDS	Dibujado J. Espuelas Comprobado _____
	ESCALA 1:500		FECHA: 08.10.2019 Actualizado: 25.02.2020

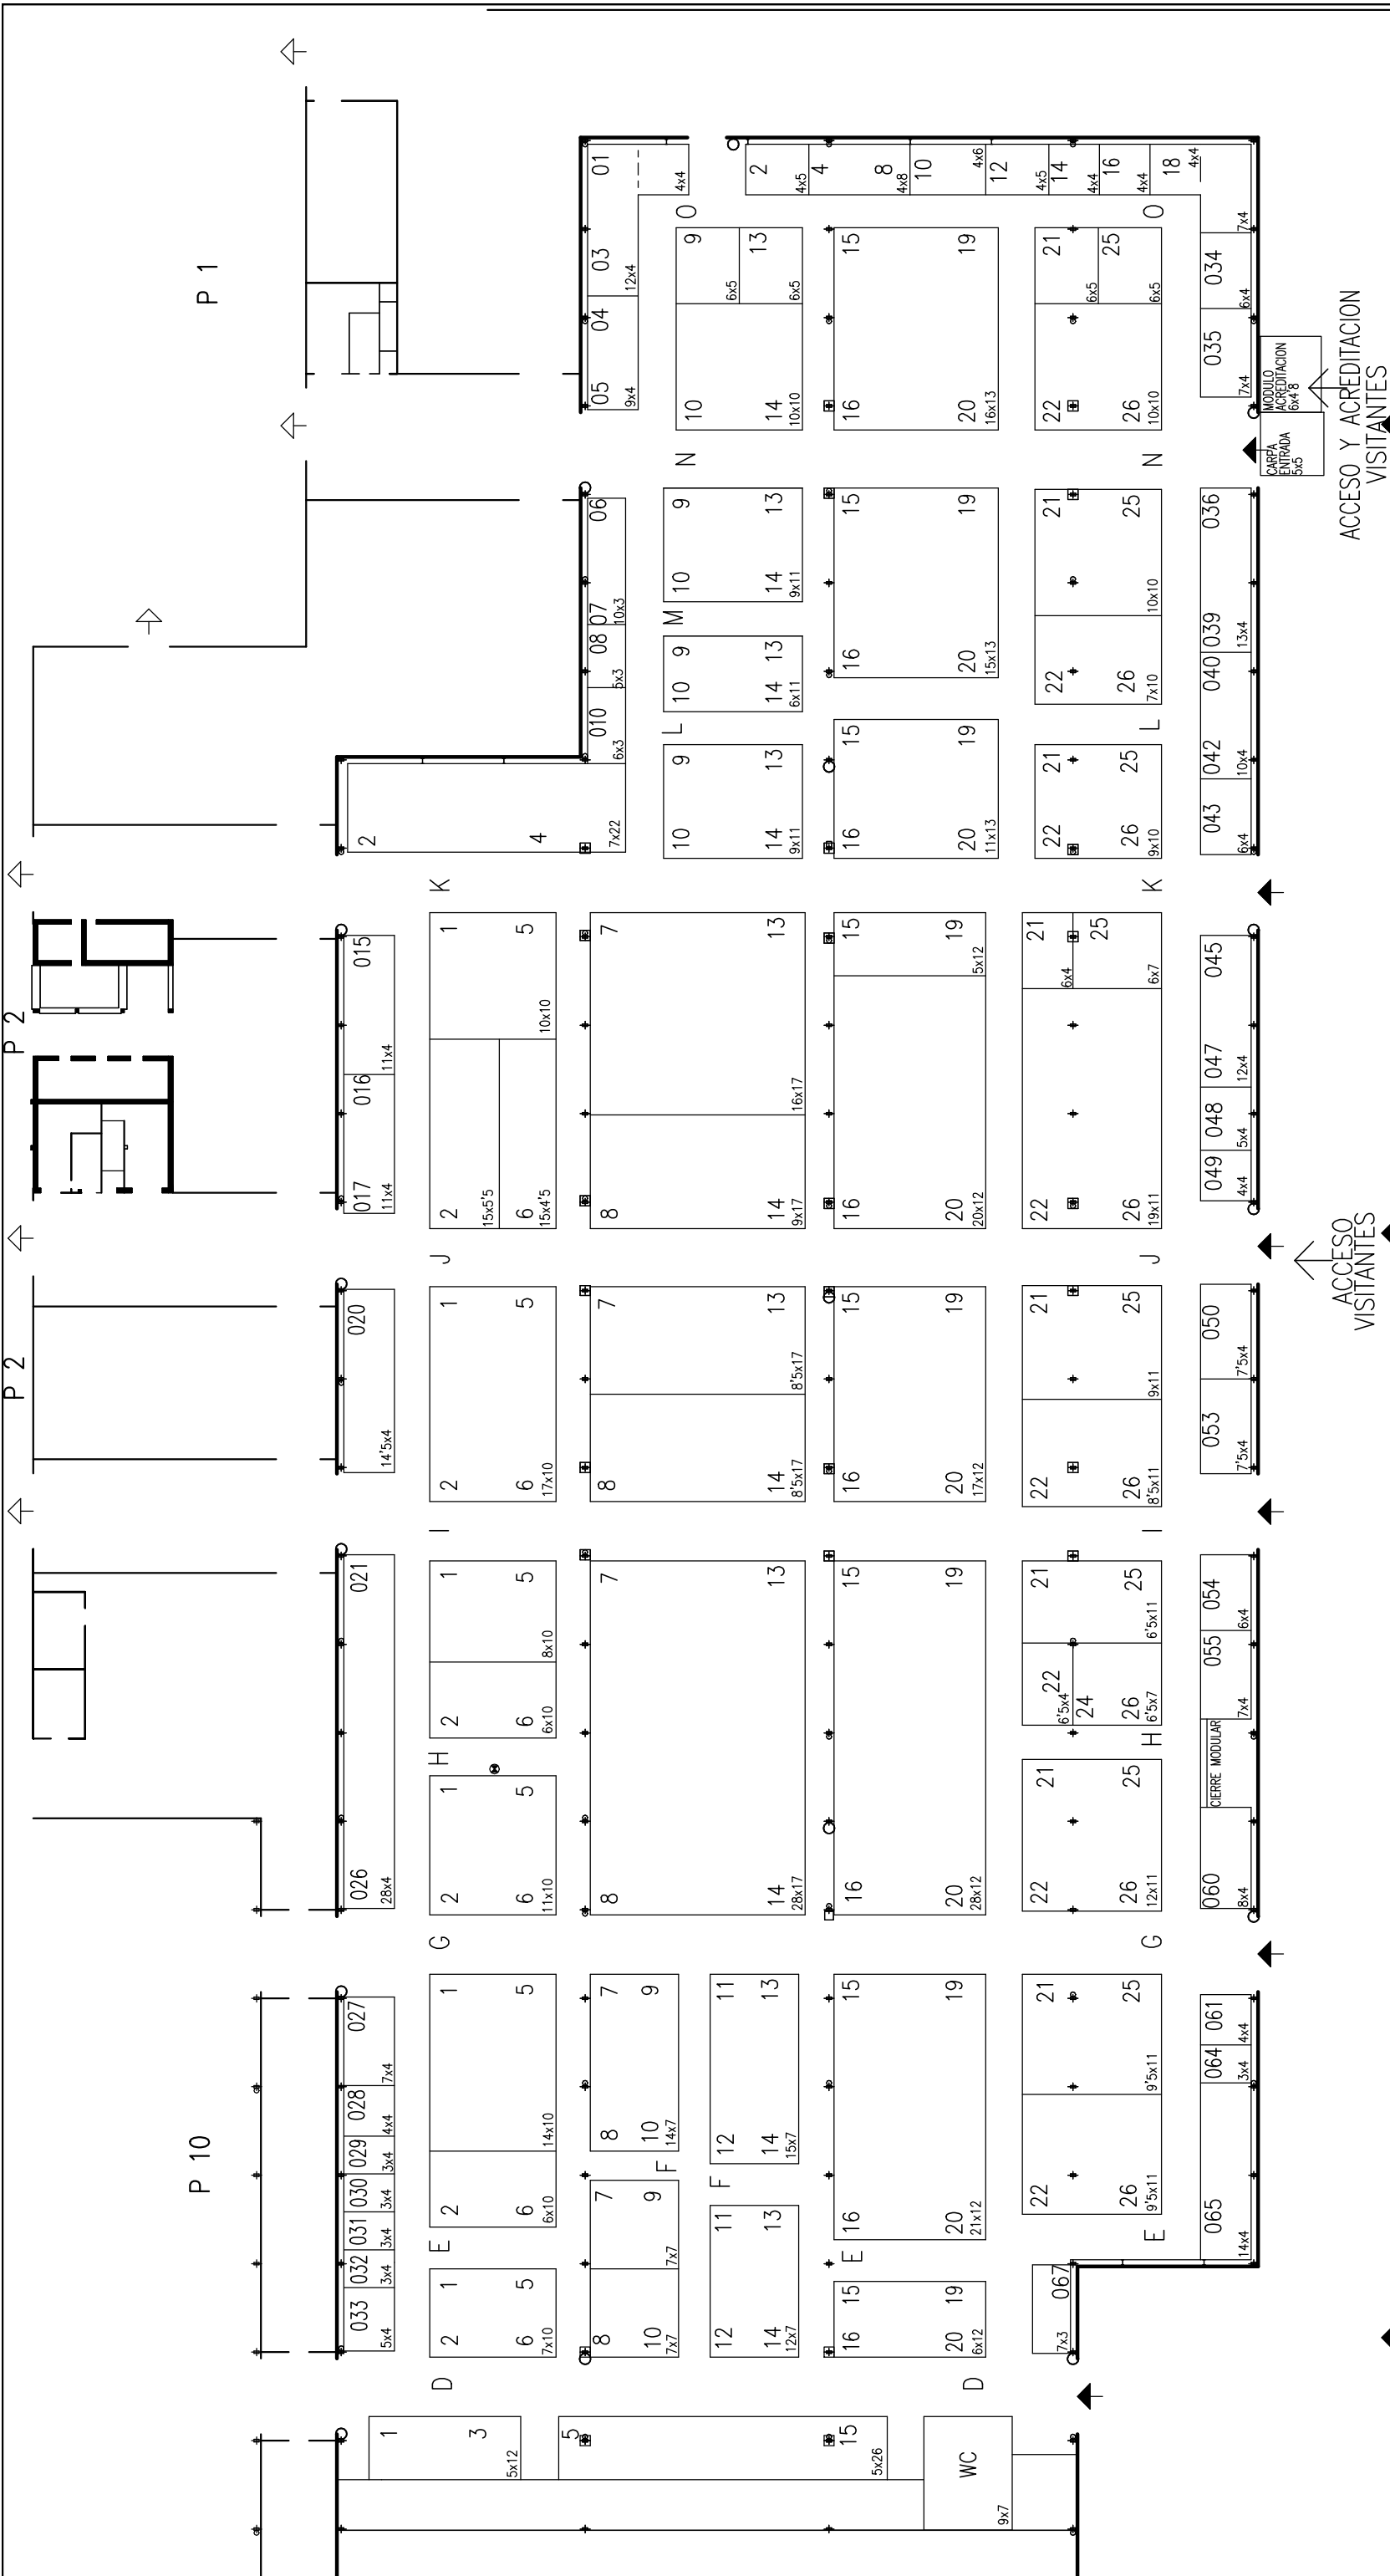

- LEYENDA**
- PUERTAS
 - ◀ MERCANCIAS
 - ◀ PEATONALES
 - ◀ COMUNICACION INTERIOR Y EMERGENCIA
 - BOCA DE INCENDIOS
 - COMUNICACIONES
 - ⊕ COLUMNA 0'20x0'40 m.
 - COLUMNA CON PROTECCION 0'80x0'80x0'80 m.

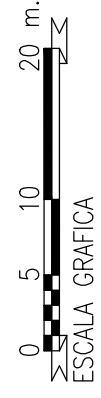

FIMA	
PABELLON 11	
DISTRIBUCION STANDS	
FERIA DE ZARAGOZA DEPARTAMENTO TECNICO Teléfono 976 76 47 00 E-mail: info@feriazaragoza.es	PLANO N° 3141-52 ESCALA 1:500
Dibujado: J. Espuelas Comprobado: _____ FECHA: 25.06.2019 Actualizado: 19.02.2020	