


VISITORS
ACCESS
ENTRADAS
PEATONALES

↓

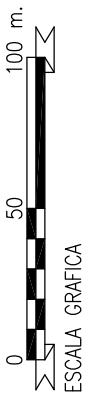

FERIA DE ZARAGOZA DEPARTAMENTO TECNICO Teléfono 976 76 47 00 Fax 976 33 06 49 E-mail: info@feriazaragoza.es	PLANO N° 410	Dibujado J. Espuelas Comprobado _____
	ESCALA	FECHA: 09.05.2002 Actualizado: 22.11.2008

**PLANO
DEL RECINTO**

PL 2

PLANO DEL RECINTO

GRUPOS ELECTROGENOS

- GRUPO (Edificio mantenimiento de Pabellones: 2, 4, 5 y 7)
- GRUPO LOCAL N° 27 (Galeria subterránea)




PL 3

PLANO DEL RECINTO

COMPRESORES

- 1 GALERIA SUBTERRANEA JUNTO CT. 6
 - ("ATLAS COPCO" MOD.:GA-2210 SP n°: All 247565
 - ("ATLAS COPCO" MOD.:GA-2210 FF
 - CON SECADOR FRIGORIFICO INCORPORADO n° ALL 260 544
- 2 SALA CALDERAS P7
 - ("ATLAS COPCO" MOD.:GA-15/10 SP n°: All 233995
 - ("ATLAS COPCO" MOD.:GA-15/10 SP n°: All 233996
 - ("ATLAS COPCO" MOD.:LE-15/E 120 n°: AIW 048435

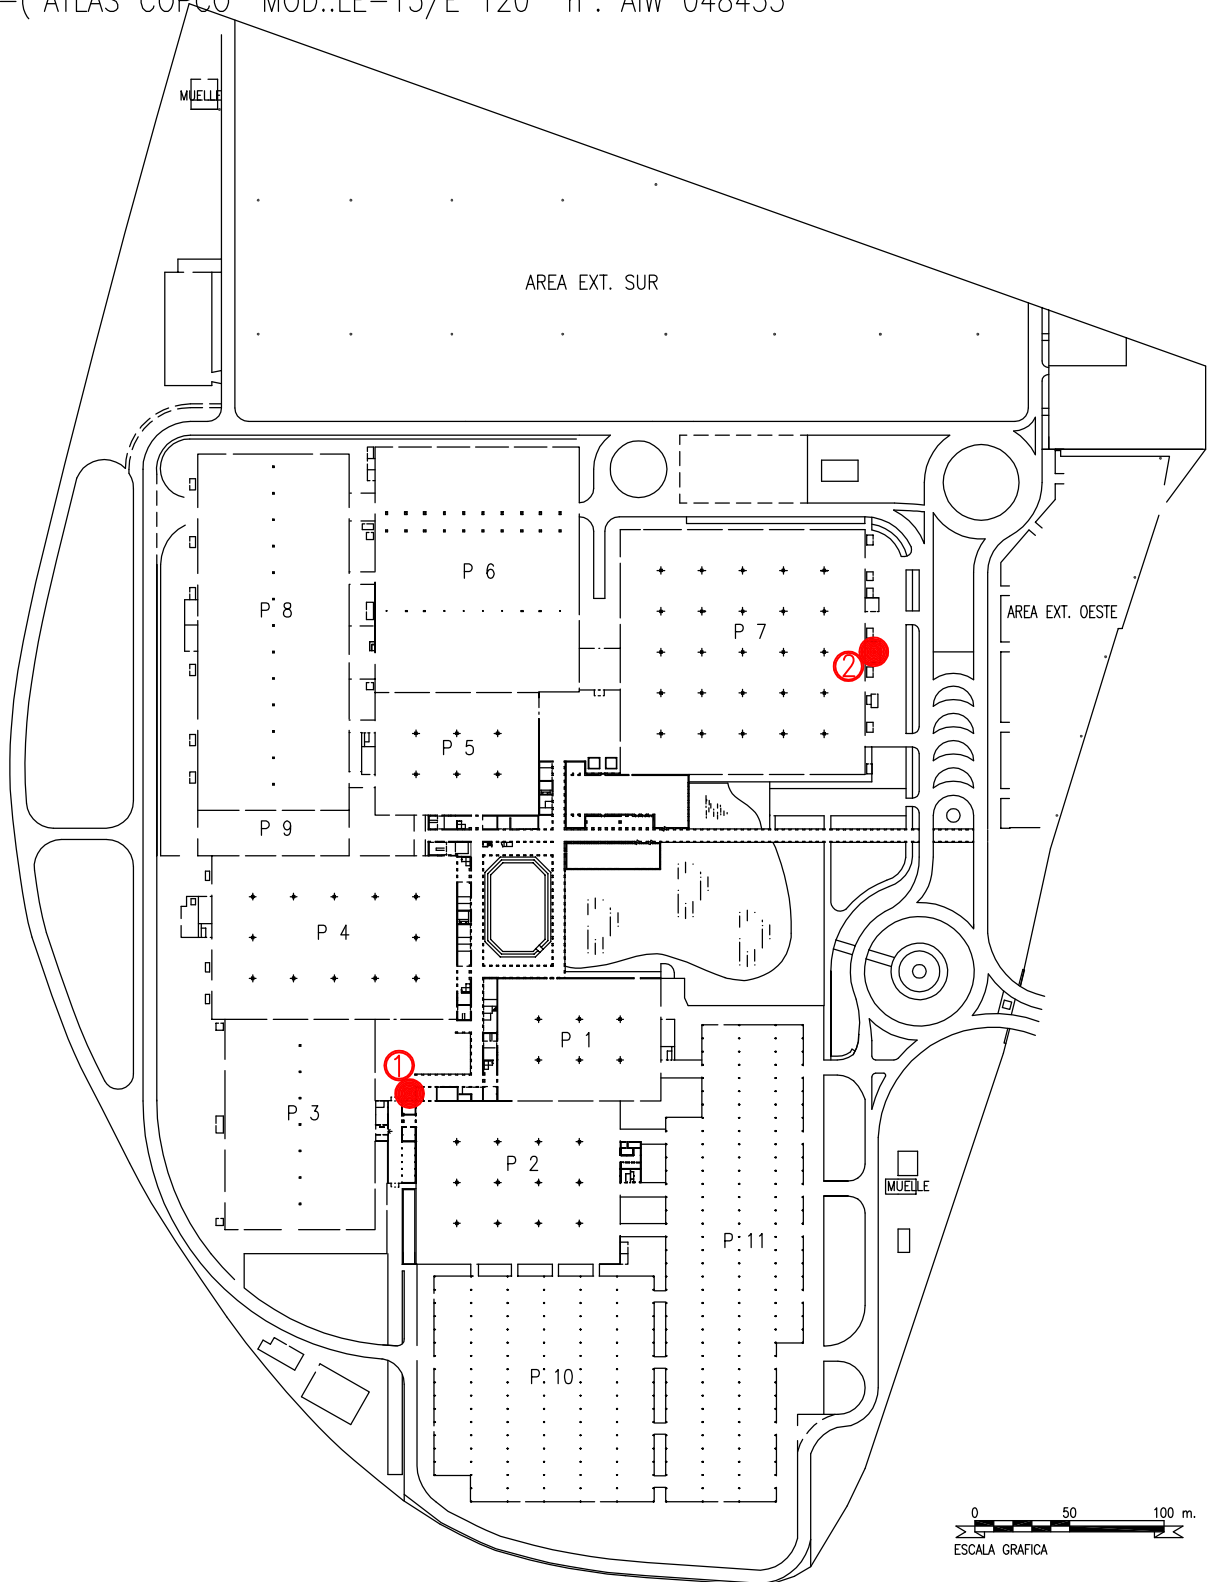

PL 4

PLAZA SUR

ENTRADA PEATONAL SUR

P SUR →



JAUJA CERDO: 10
JAUJA CABRA: 54
JAUJA OVEJA: 215
JAUJA EQUINO: 12
JAUJA VACA: 58
JAUJA CONEJO: 40

AMARRE VACA: 66

COMEDEROS OVEJAS/CABRAS: 300 m. LINEALES

EXPOSICION AVICOLA: 90 m. LINEALES
EXPOSICION AVICOLA: 32 MESAS 1x1


PREVISION DE MATERIAL PARA FIMA/2017

LEYENDA

PUERTAS

- ← MERCANCIAS
- ← PEATONALES
- ↔ COMUNICACION INTERIOR Y EMERGENCIA

- BOCA DE INCENDIOS
- COLUMNA: 1'20x1'20 m.
- △ CUADROS DE LUCES

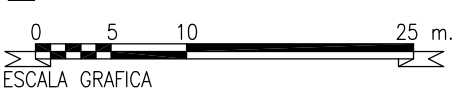

FERIA DE ZARAGOZA
DEPARTAMENTO TECNICO

Teléfono 976 76 47 00
Fax 976 33 06 49
E-mail: info@feriazaragoza.es

PLANO Nº
2137-27

ESCALA
1:500

FIGAN/2015

17-20/03/2015

PABELLON 7
DISTRIBUCION STANDS

Dibujado J. Espuelas
Comprobado

FECHA: 25.09.2014



Actualizado: 20.03.2015

PLANO DEL RECINTO

PL 5

PARARRAYOS-TIERRAS

- PARARRAYOS
- - - RED CUBIERTAS

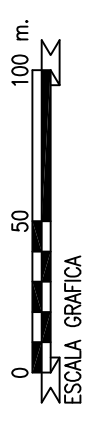
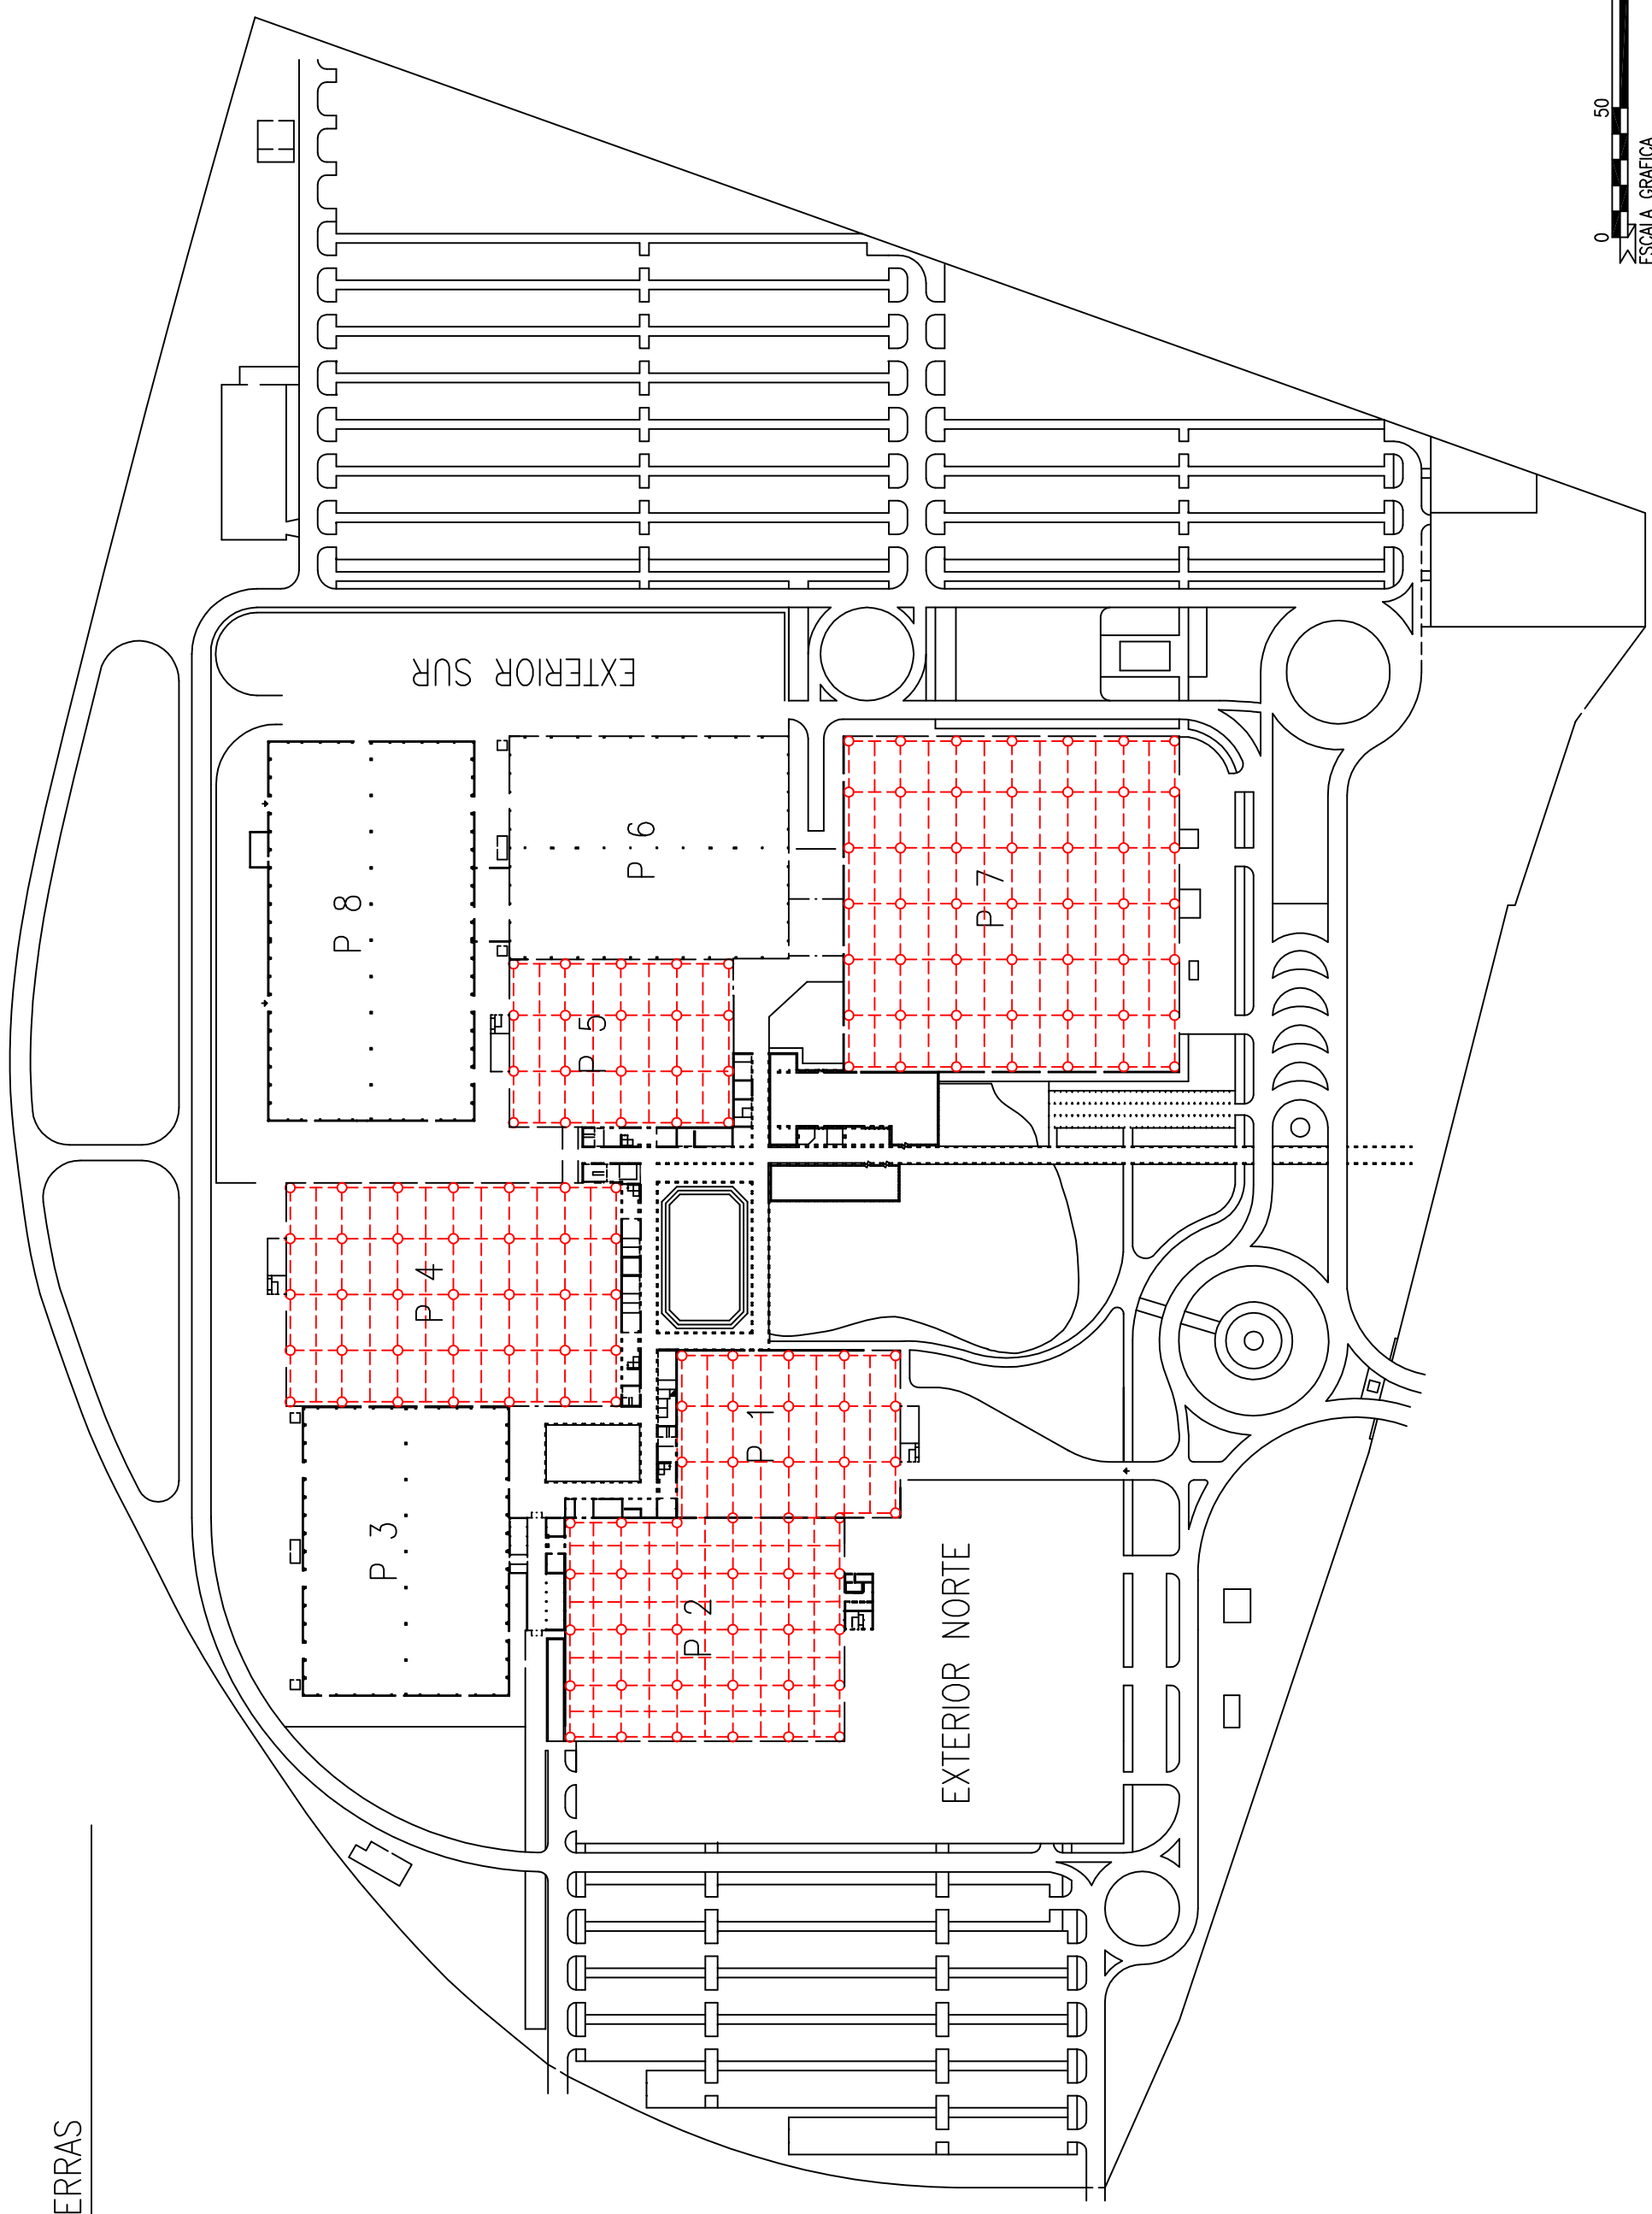


PLANO DEL RECINTO

PL 6

PARARRAYOS-TIERRAS


- TOMAS CON PLACA (mastil)
- BAJANTES A PICA SIN ARQUETA
- ▲ BAJANTES A PICA CON ARQUETA

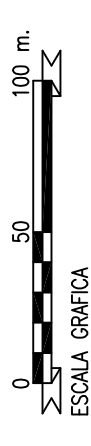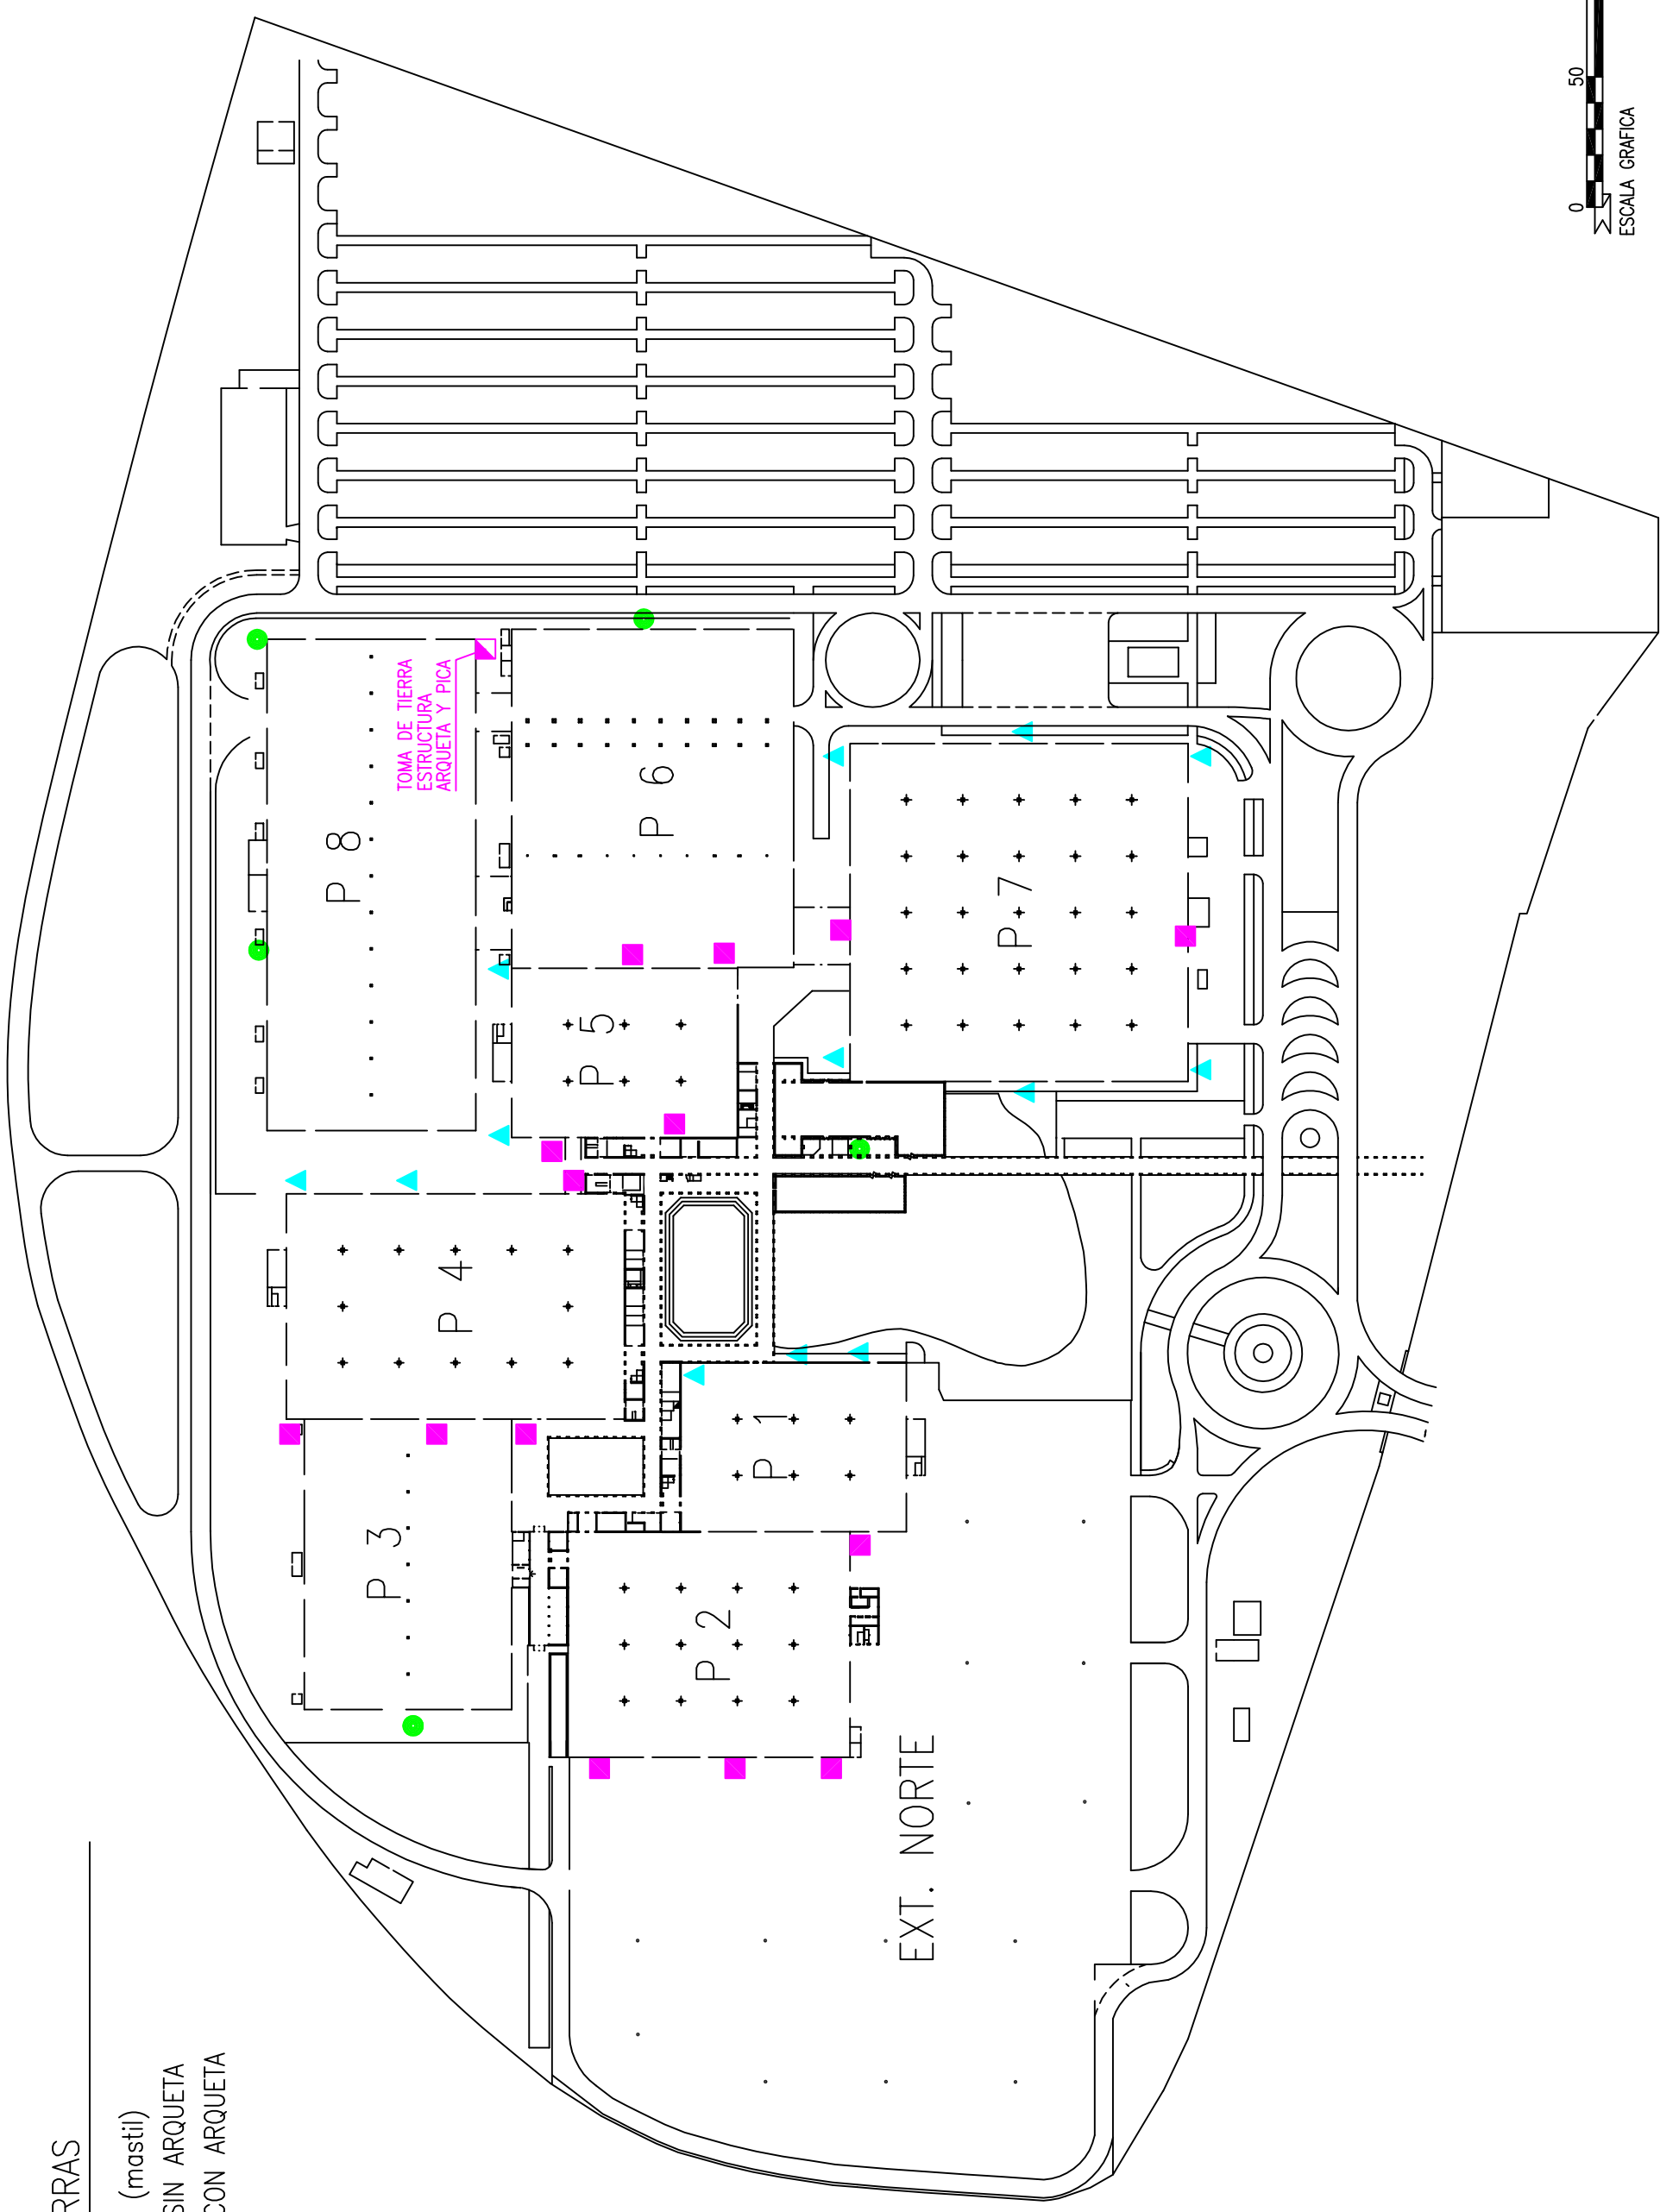

HOTEL HIBERUS

ACCESO
PARKING
PALACIO


P

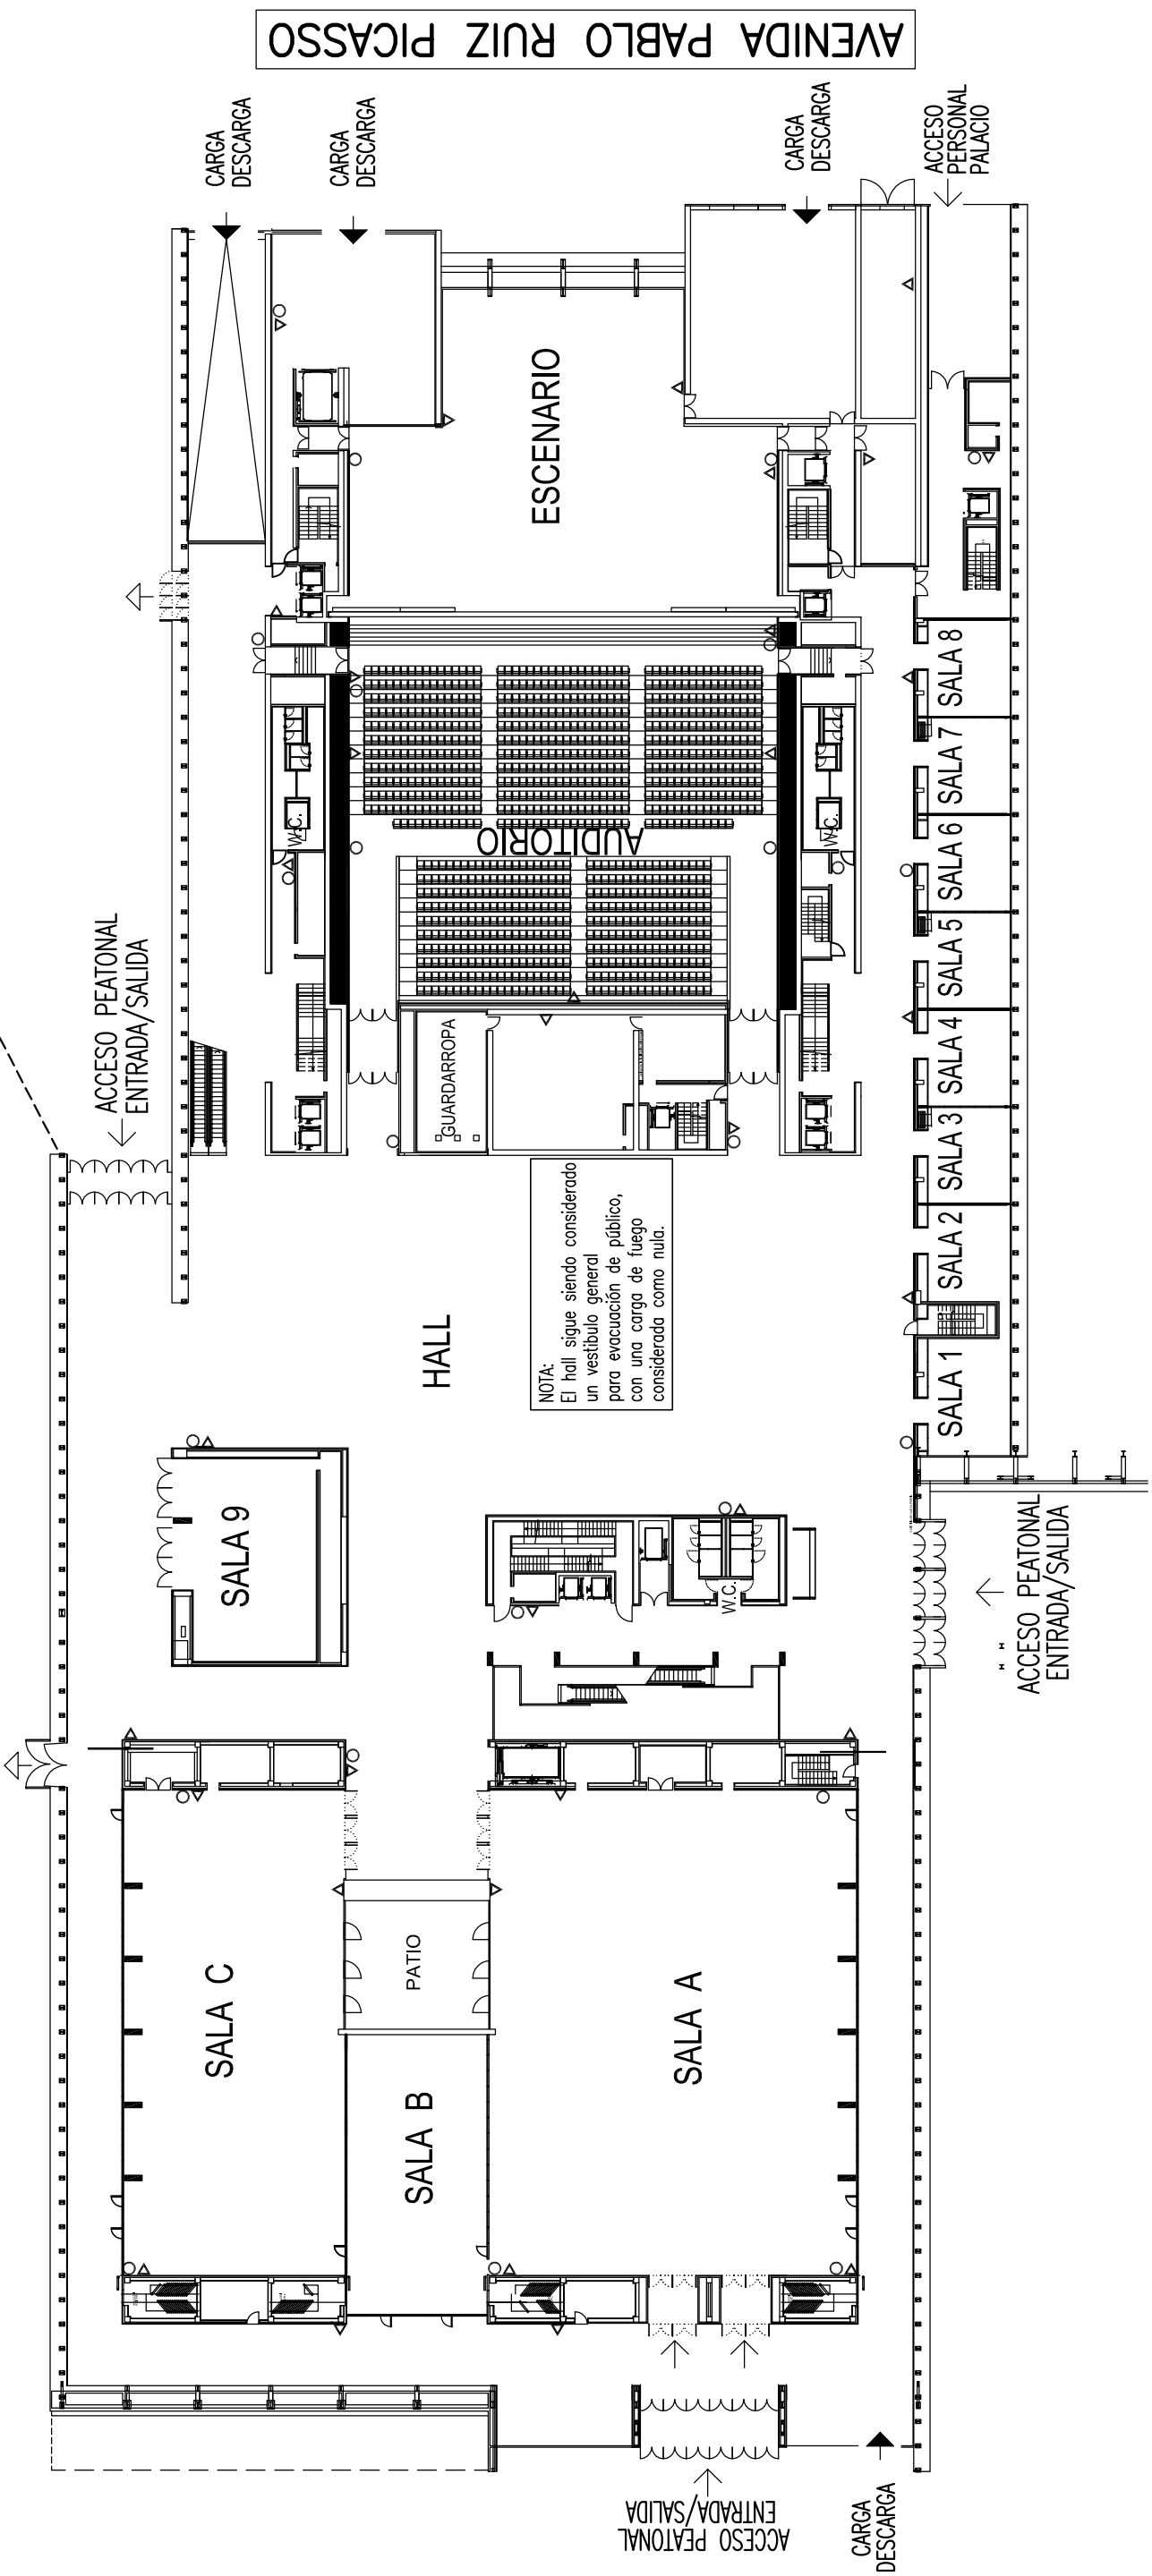

NOTA:
El hall sigue siendo considerado un vestíbulo general para evacuación de público, con una carga de fuego considerada como nula.

LEYENDA

- PUERTAS
- ← MERCANCIAS
- ← PEATONALES
- ← COMUNICACION INTERIOR Y EMERGENCIA
- BIE
- △ EXTINTOR

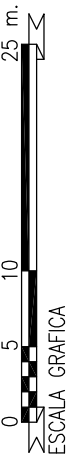

PLAZA LUCAS MIRET

PALACIO DE CONGRESOS

PLANTA 0

ESCALA 1:500

FECHA: 25.09.2014


Actualizado: 08.04.2016

PALACIO DE CONGRESOS DE ZARAGOZA

HOTEL HIBERUS

ACCESO
PARKING
PALACIO


P

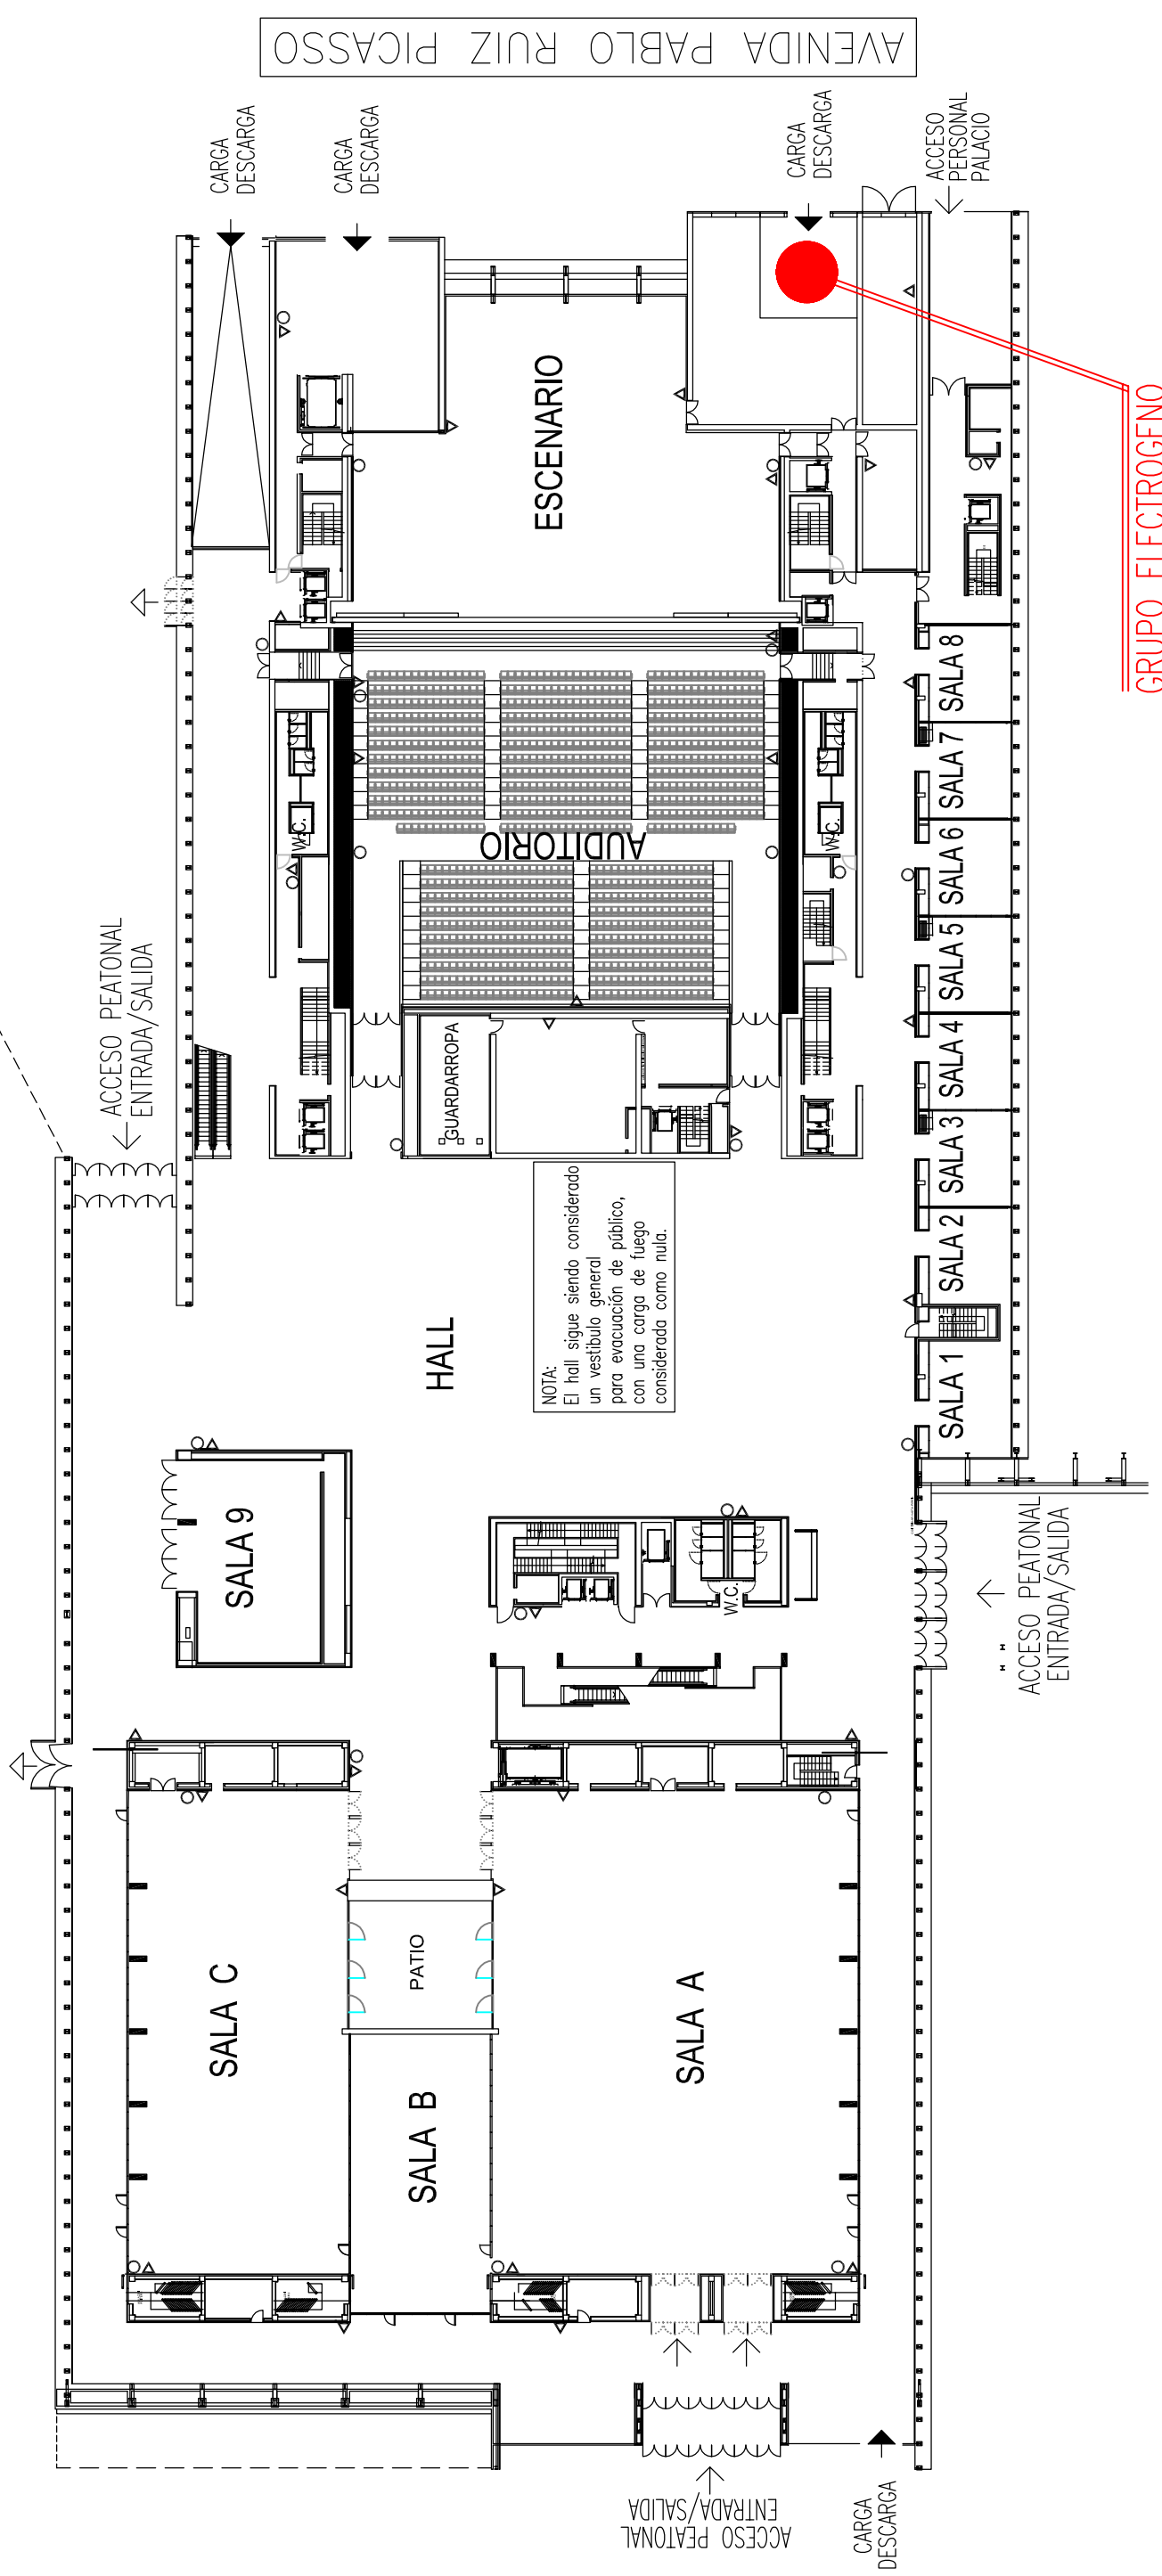

NOTA:
El hall sigue siendo considerado un vestíbulo general para evacuación de público, con una carga de fuego considerada como nula.

GRUPO ELECTROGENO

- LEYENDA
- PUERTAS
 - MERCANCIAS
 - PEATONALES
 - COMUNICACION INTERIOR Y EMERGENCIA
 - BIE
 - EXTINTOR

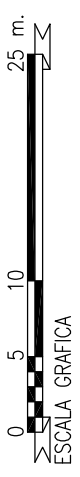

PLAZA LUCAS MIRET

PALACIO DE CONGRESOS	
ESCALA 1:500	FECHA: 25.09.2014
PLANTA 0	
Actualizado: 08.04.2016	
PALACIO DE CONGRESOS DE ZARAGOZA	

AVENIDA PABLO RUIZ PICASSO

CARGA DESCARGA

CARGA DESCARGA

CARGA DESCARGA

ACCESO PERSONAL PALACIO

ACCESO PEATONAL ENTRADA/SALIDA

ACCESO PEATONAL ENTRADA/SALIDA

HALL

AUDITORIO

ESCENARIO

SALA 9

SALA C

SALA B

SALA A

SALA 1

SALA 2

SALA 3

SALA 4

SALA 5

SALA 6

SALA 7

SALA 8

GUARDARROPA

W.C.

W.C.

W.C.

W.C.

W.C.


ACCESO PEATONAL ENTRADA/SALIDA

CARGA DESCARGA

HOTEL HIBERUS


ACCESO
PARKING
PALACIO

P

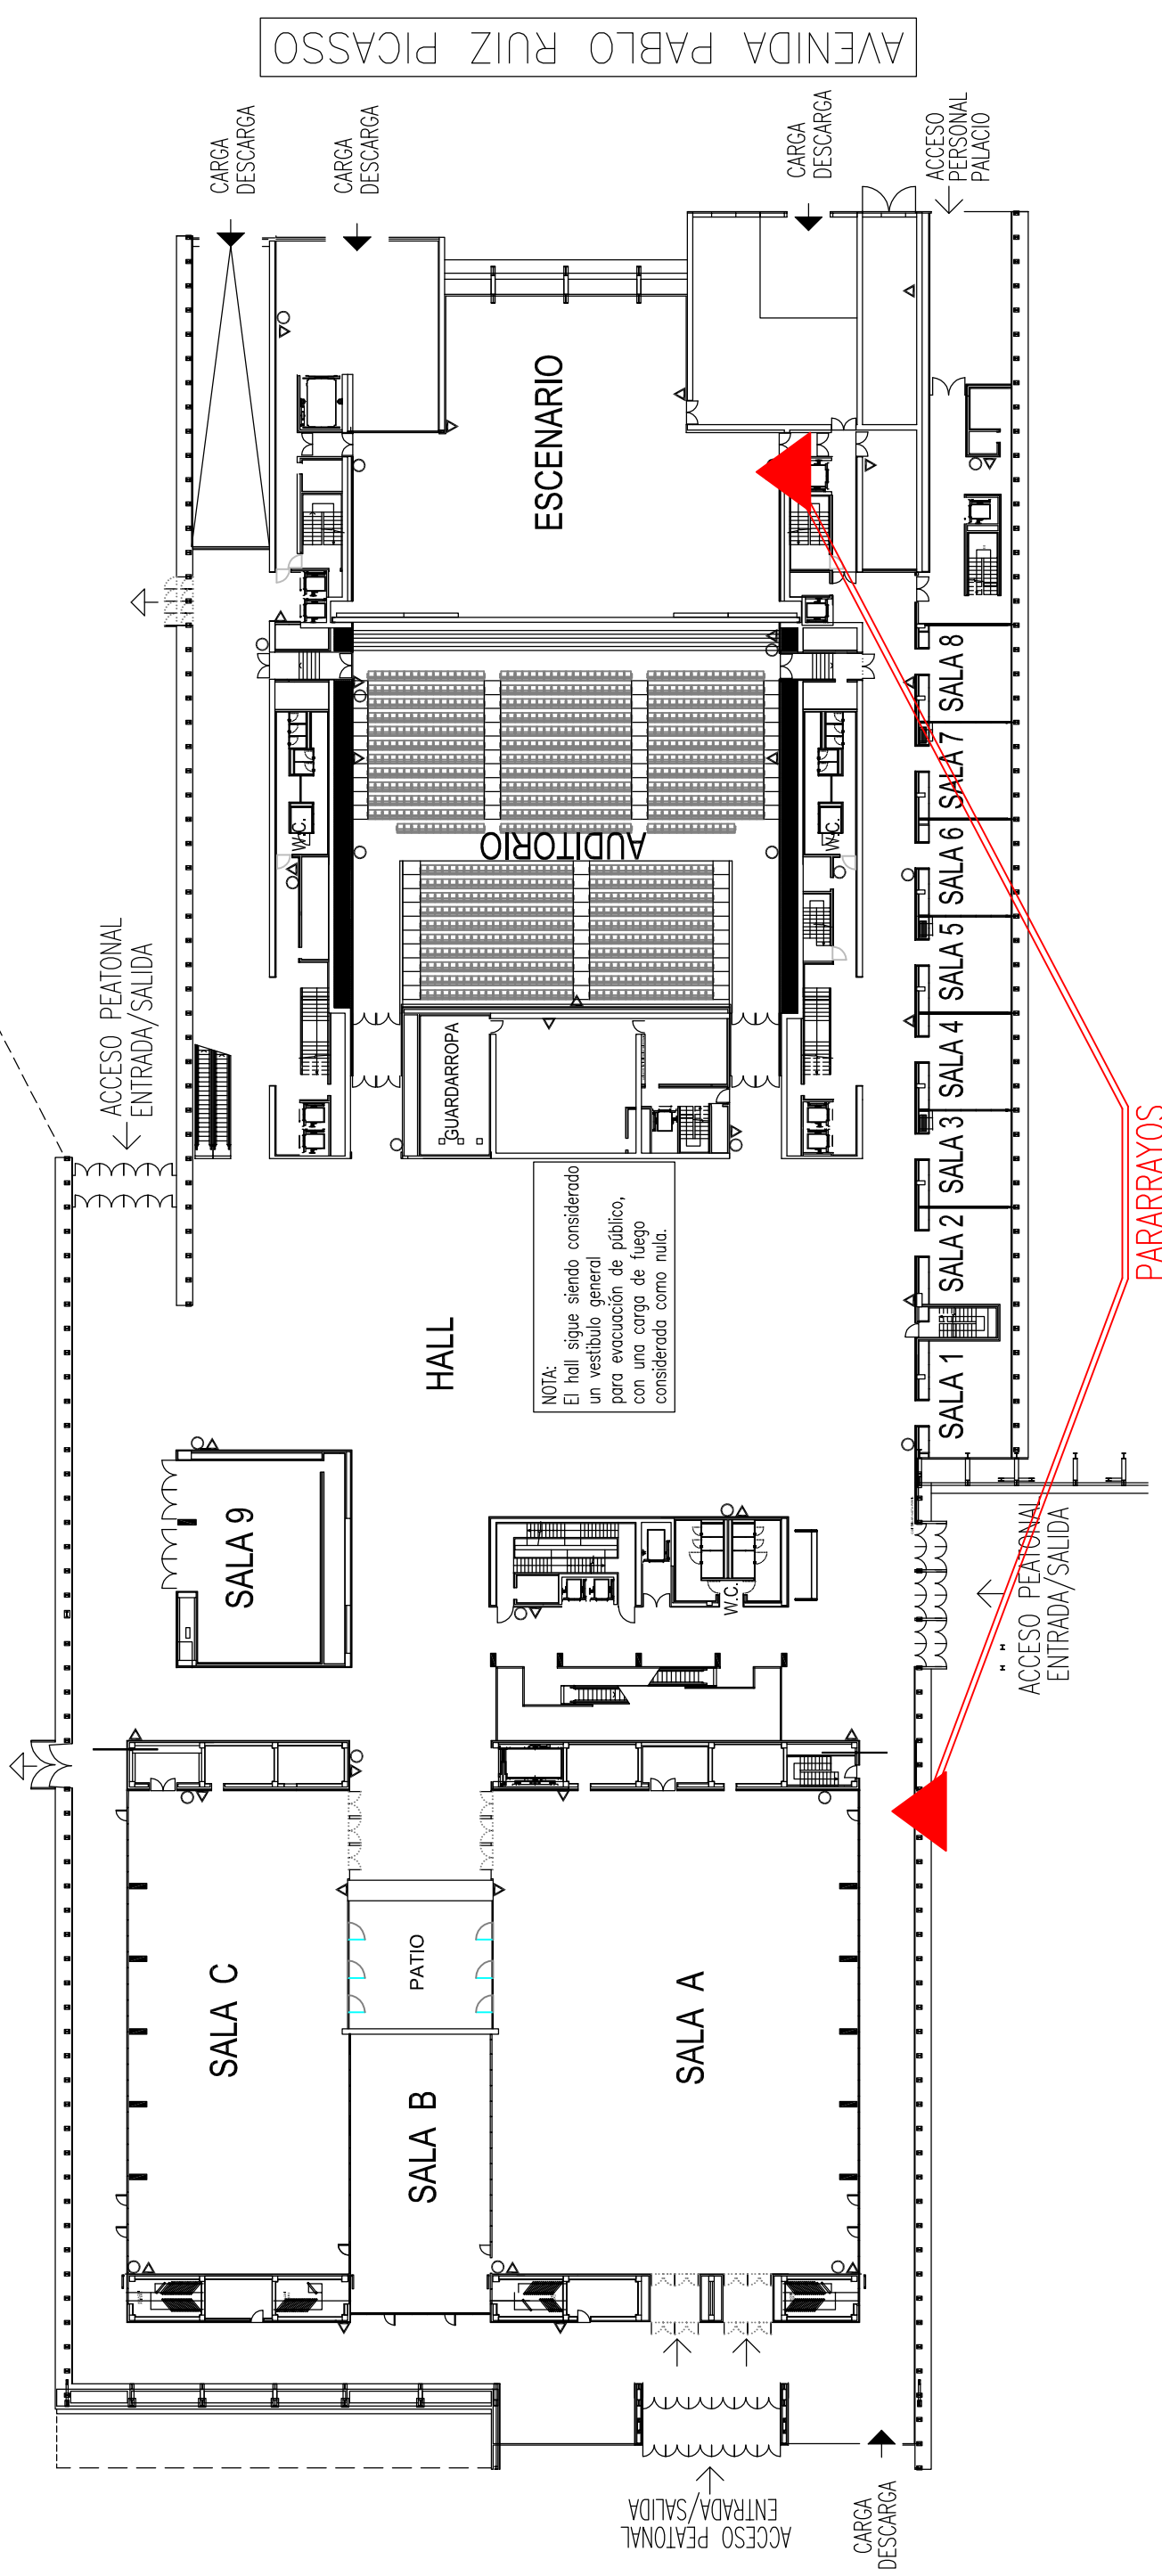


NOTA:
El hall sigue siendo considerado
un vestíbulo general
para evacuación de público,
con una carga de fuego
considerada como nula.

- LEYENDA
- PUERTAS
 - MERCANCIAS
 - PEATONALES
 - COMUNICACION INTERIOR Y EMERGENCIA
 - BIE
 - EXTINTOR

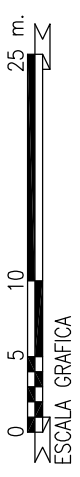

PLAZA LUCAS MIRET


PALACIO DE CONGRESOS	
ESCALA 1:500	FECHA: 25.09.2014
Actualizado: 08.04.2016	
PLANTA 0	
PALACIO DE CONGRESOS DE ZARAGOZA	

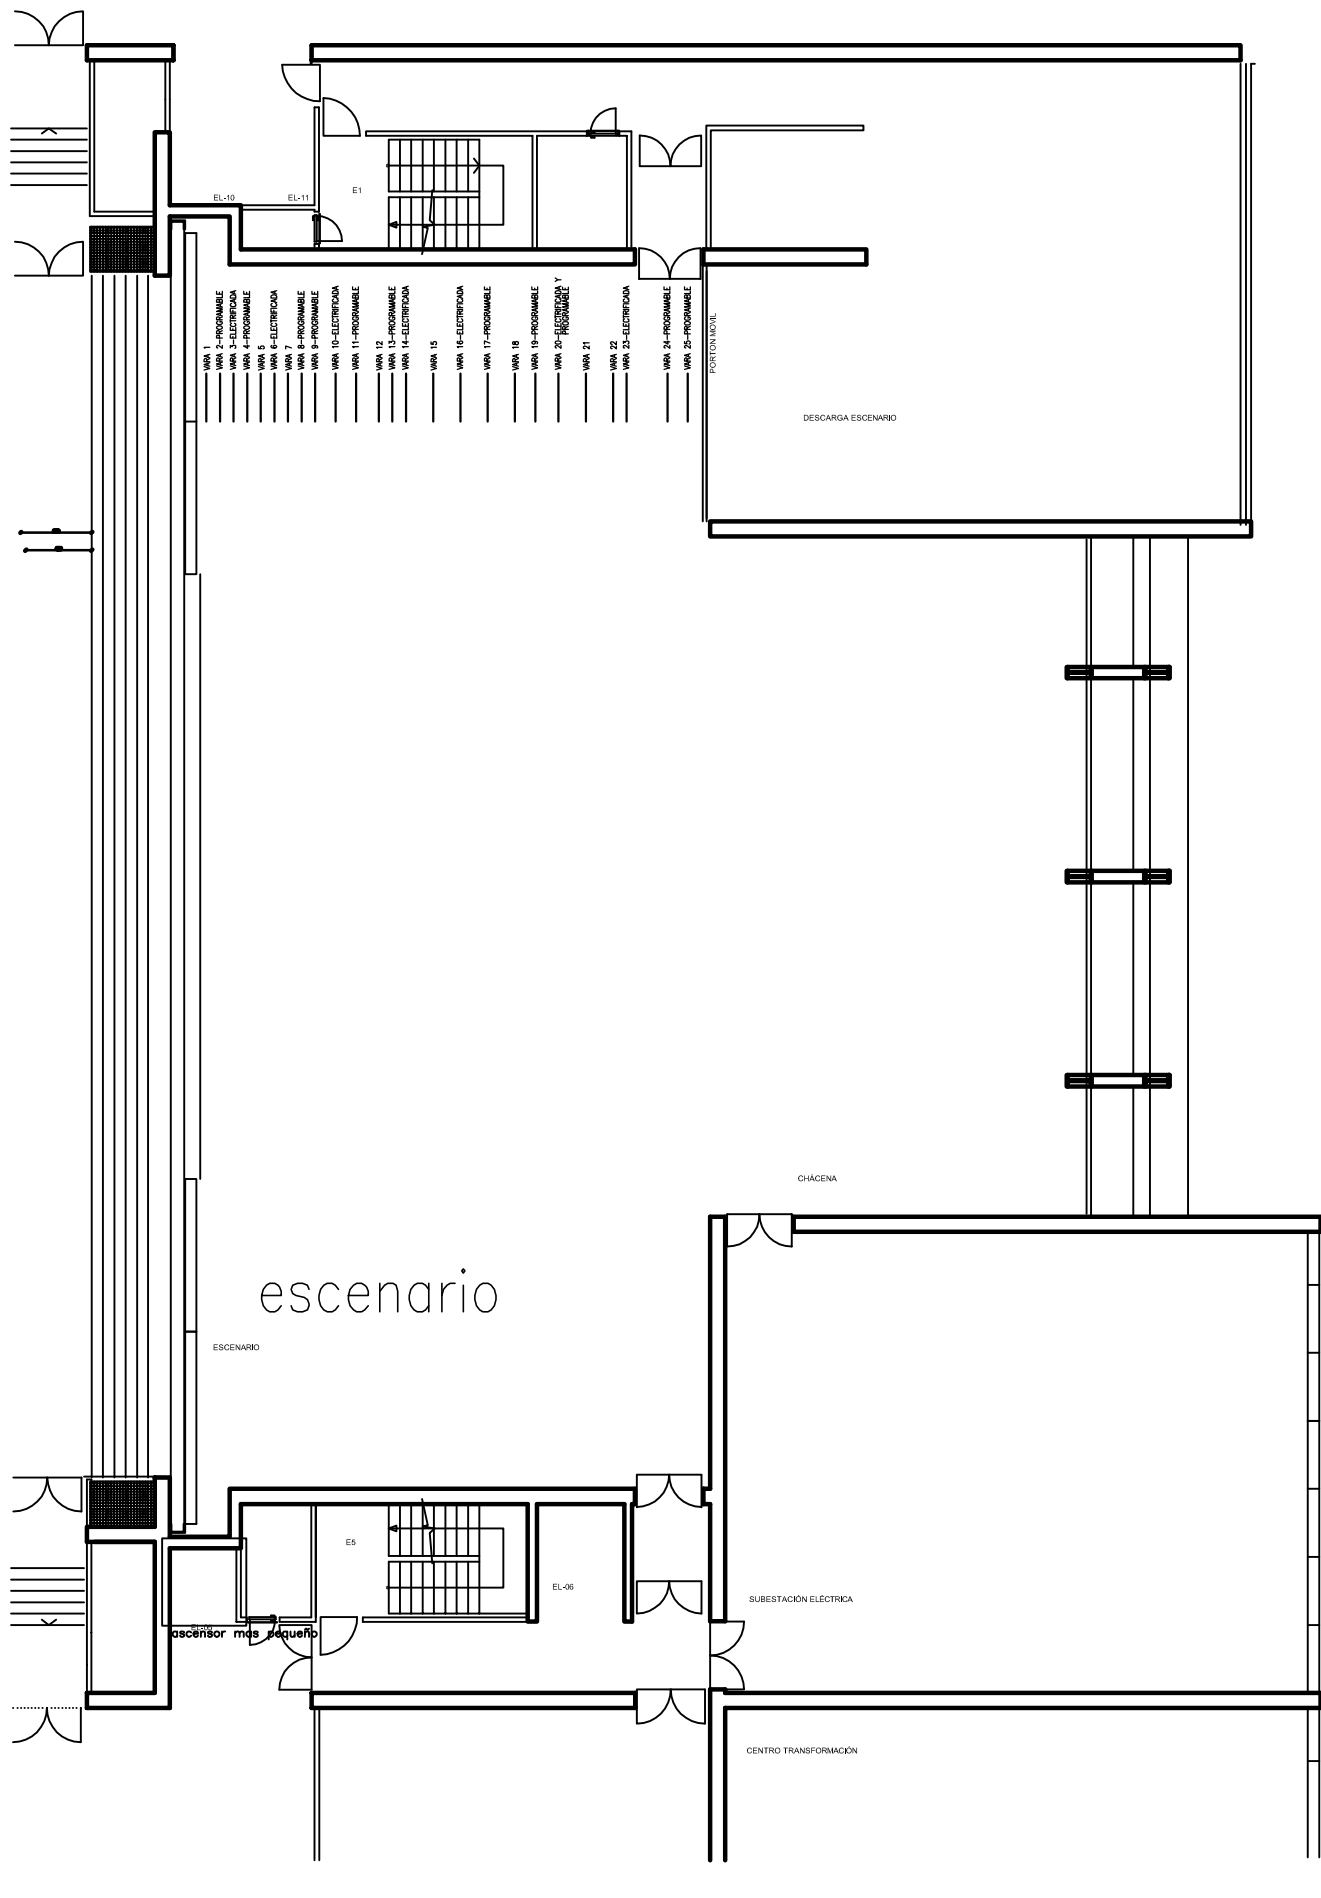

PLANO DEL RECINTO

GRUPOS ELECTROGENOS

- GRUPO (Edificio mantenimiento de Pabellones: 2, 4, 5 y 7)
- GRUPO LOCAL N° 27 (Galería subterránea)

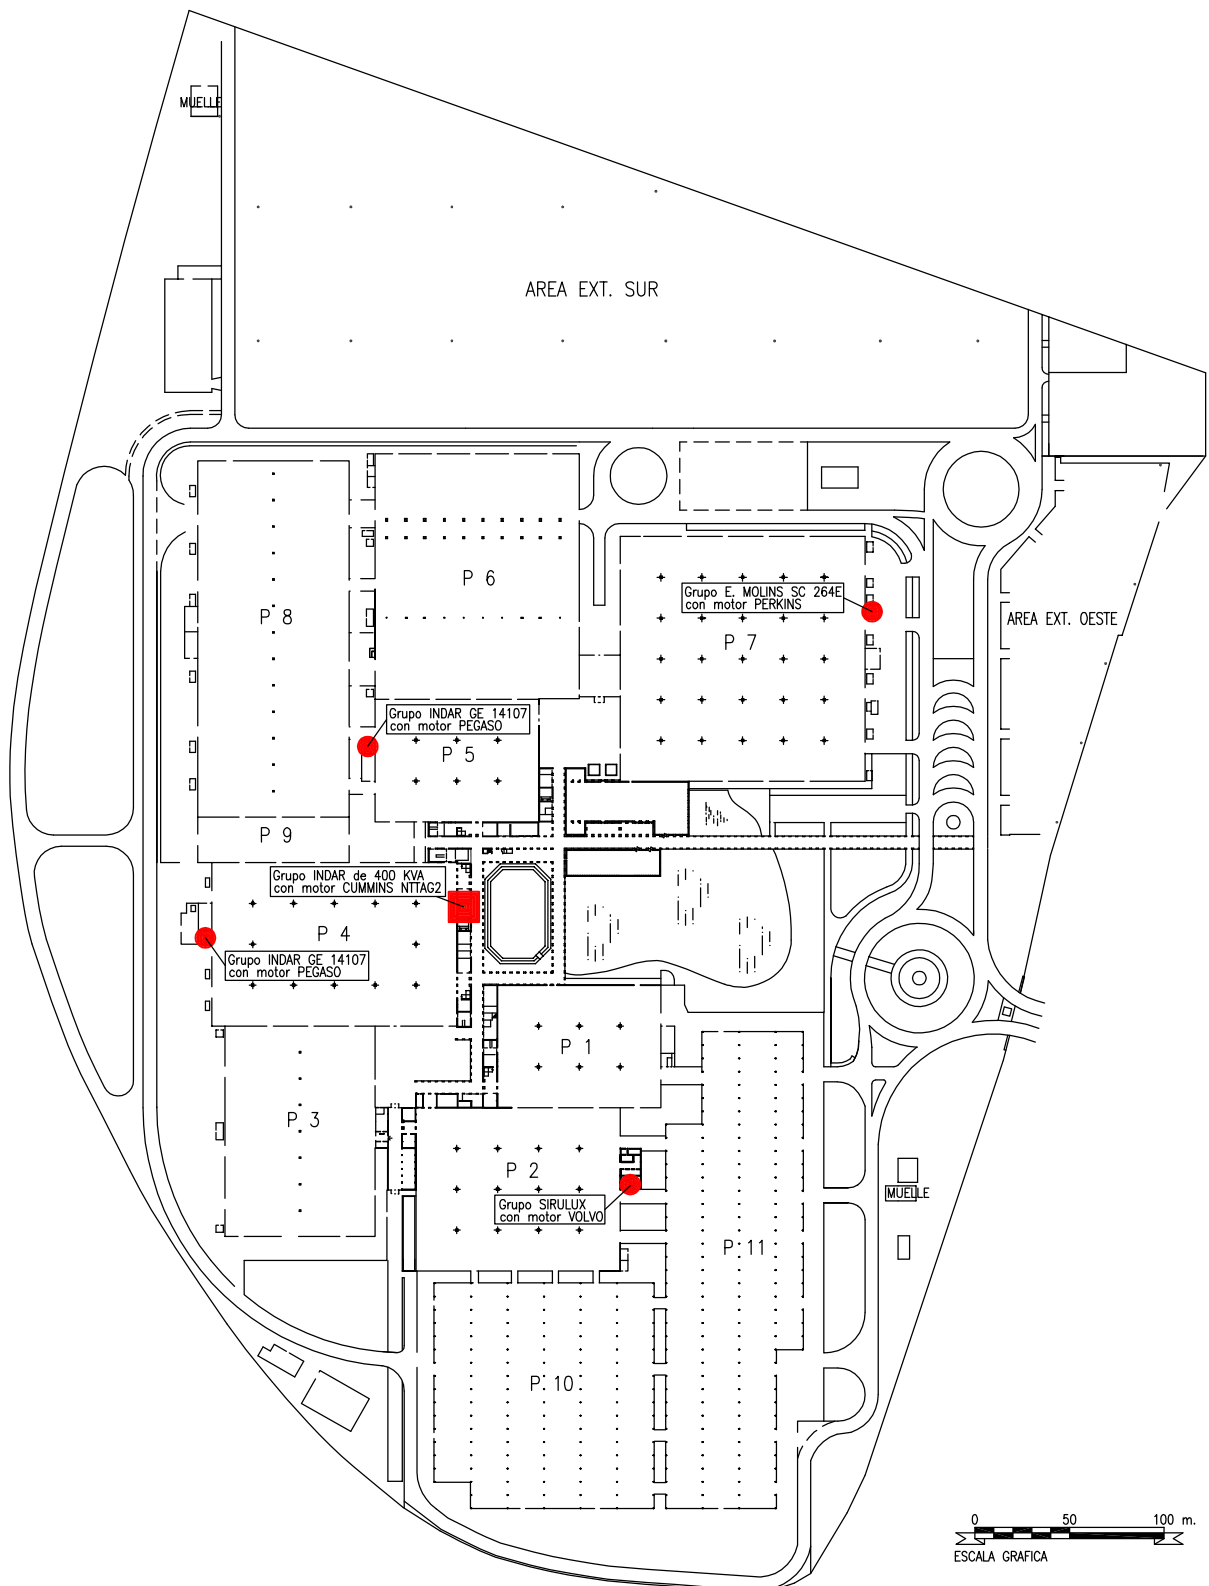

PLANO DEL RECINTO

COMPRESORES

- 1 GALERIA SUBTERRANEA JUNTO CT. 6
 - ("ATLAS COPCO" MOD.:GA-2210 SP n°: All 247565
 - ("ATLAS COPCO" MOD.:GA-2210 FF
 - CON SECADOR FRIGORIFICO INCORPORADO n° ALL 260 544
- 2 SALA CALDERAS P7
 - ("ATLAS COPCO" MOD.:GA-15/10 SP n°: All 233995
 - ("ATLAS COPCO" MOD.:GA-15/10 SP n°: All 233996
 - ("ATLAS COPCO" MOD.:LE-15/E 120 n°: AIW 048435

