

LEYENDA

PUERTAS

- ◀ MERCANCIAS
- ◀ PEATONALES
- ◀> COMUNICACION INTERIOR Y EMERGENCIA

○ BOCA DE INCENDIOS

■ COLUMNA: 1'20x1'20 m.

△ CUADROS DE LUCES

0 5 10 25 m.

ESCALA GRAFICA

FERIA DE ZARAGOZA
DEPARTAMENTO TECNICO

Teléfono 976 76 47 00
E-mail: info@feriazaragoza.es

PLANO Nº
3135-21

ESCALA
1:500


FIMA/2020
25-29/02/2020

PABELLONES 4 y 9
DISTRIBUCION STANDS


Dibujado J. Espuelas
Comprobado _____

FECHA: 07.06.2019

Actualizado: 01.10.2019

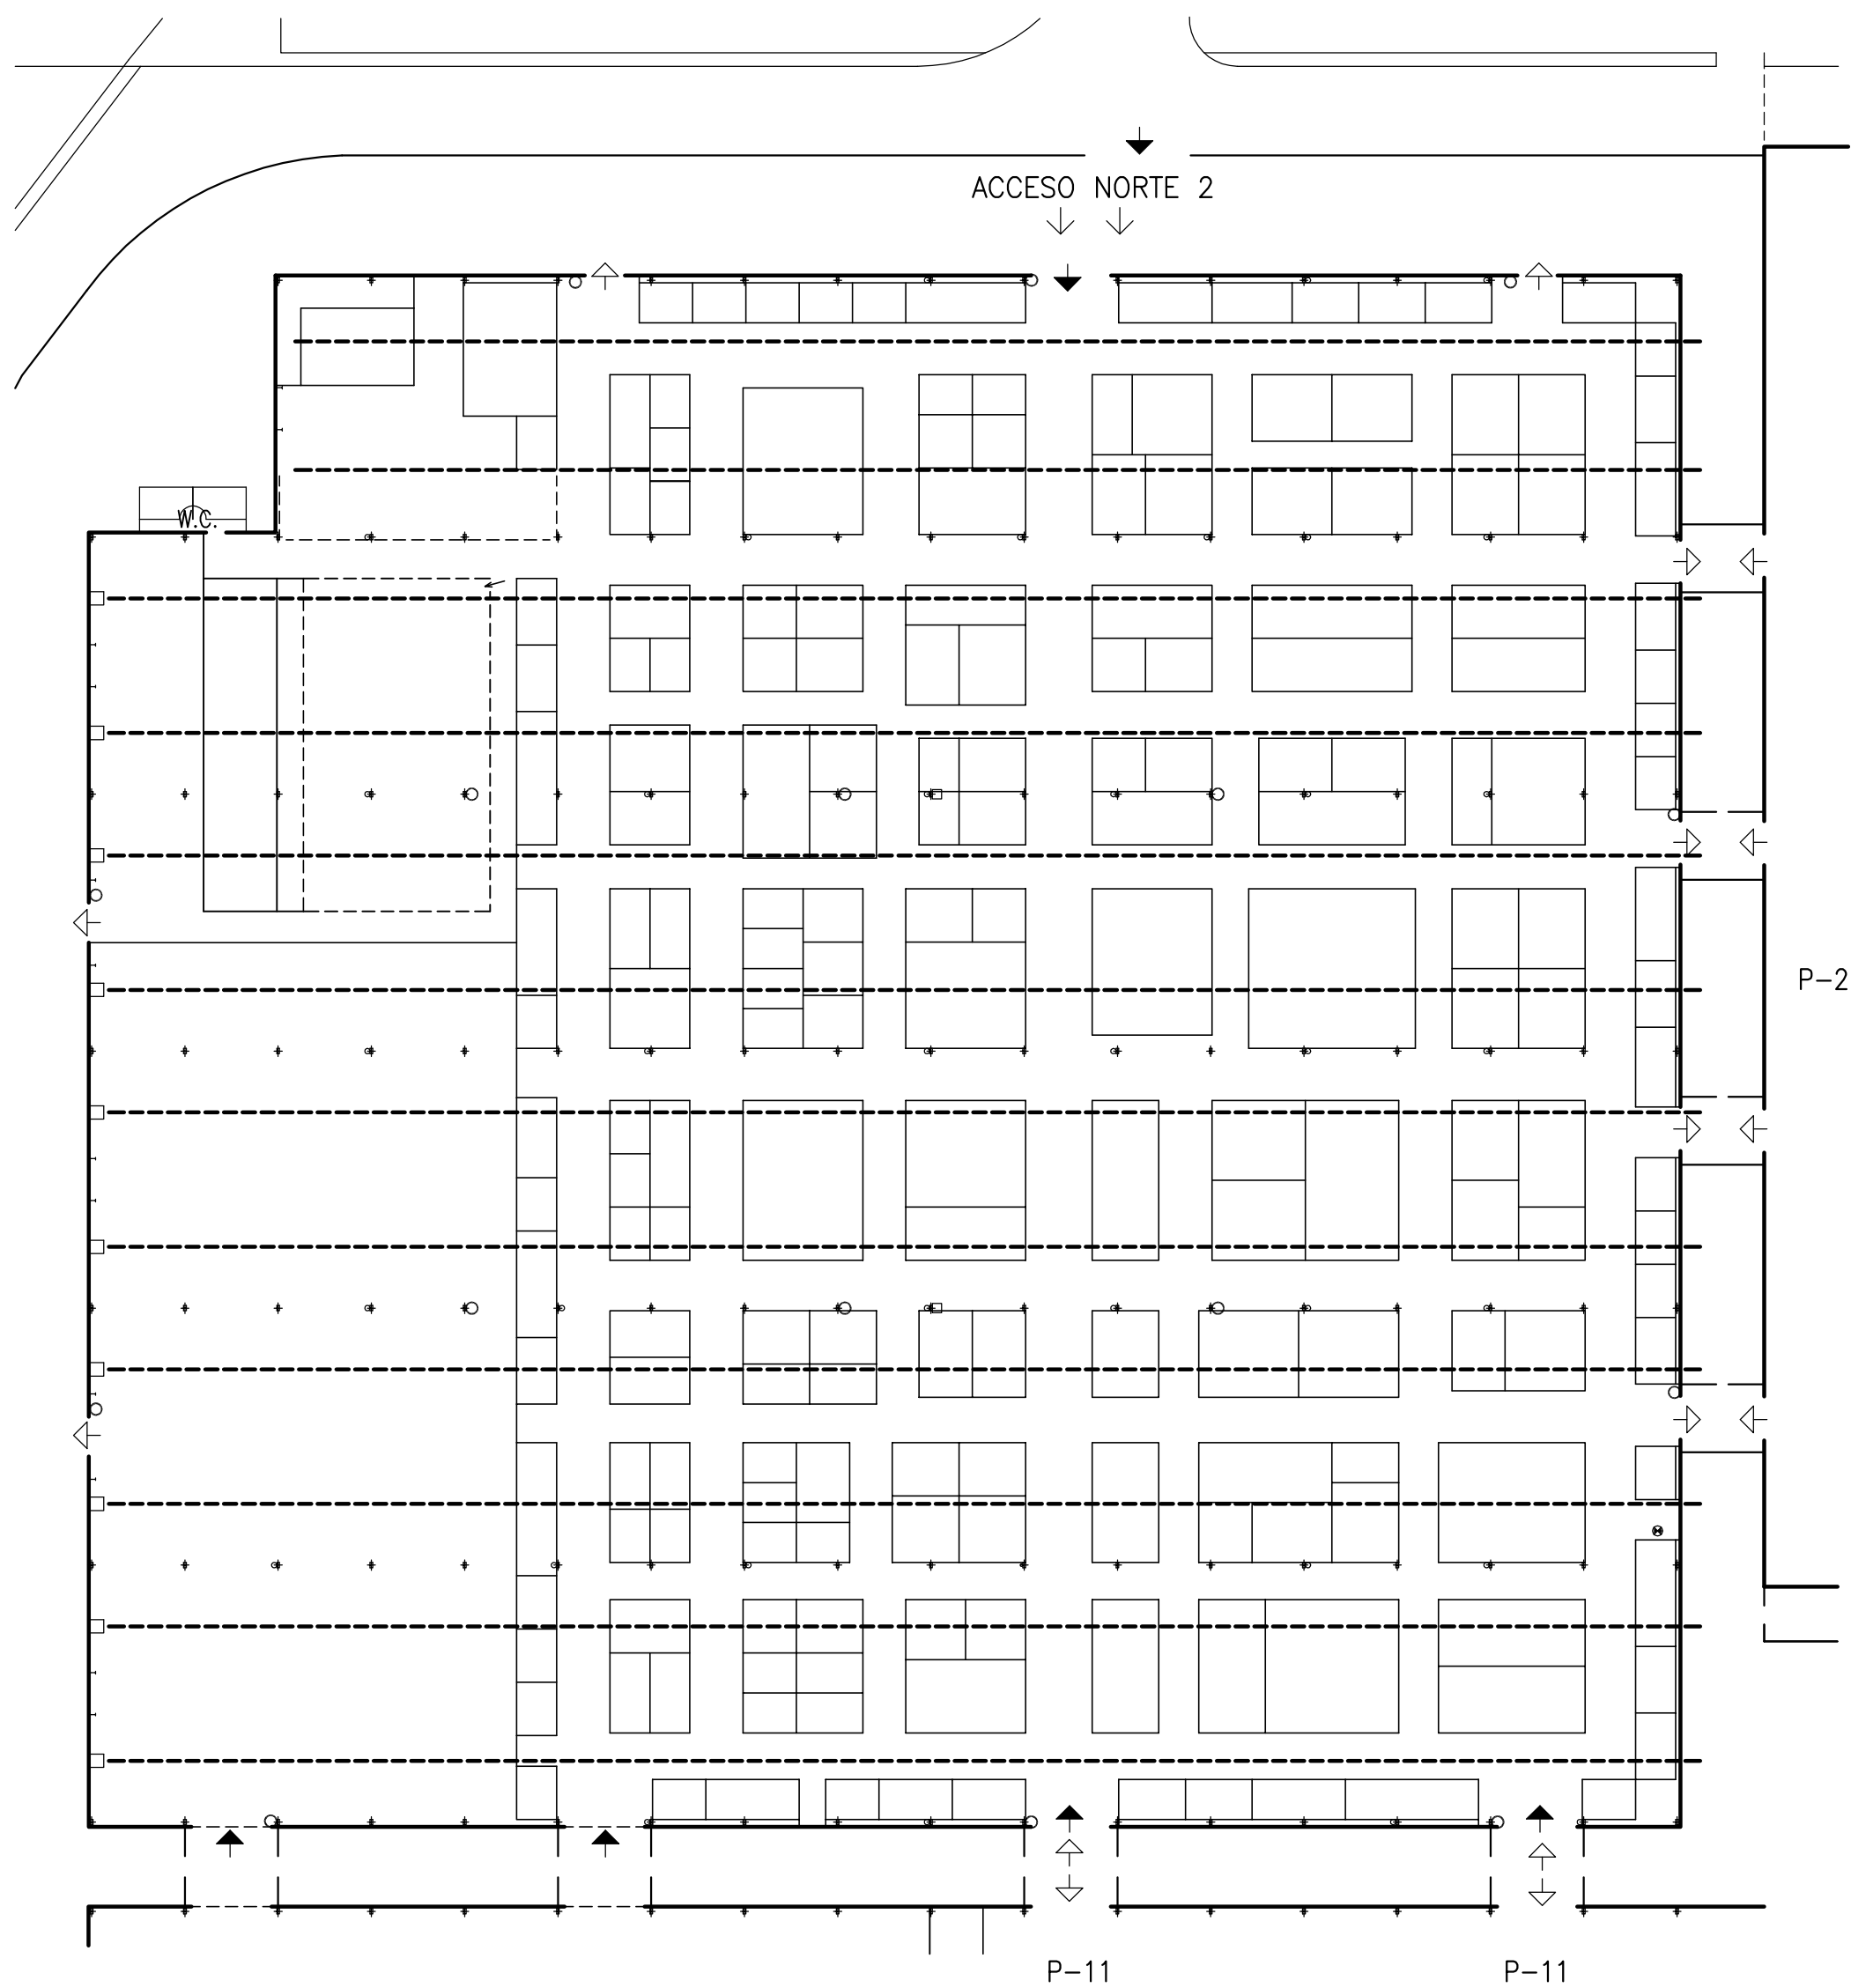

- LEYENDA**
- PUERTAS
 - ◀ MERCANCIAS
 - ← PEATONALES
 - ↔ COMUNICACION INTERIOR Y EMERGENCIA
 - BOCA DE INCENDIOS
 - COMUNICACIONES
 - + COLUMNA 0'20x0'40 m.

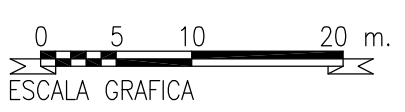


FERIA DE ZARAGOZA
DEPARTAMENTO TECNICO
Teléfono 976 76 47 00
E-mail: info@feriazaragoza.es

PLANO N°
3140-01
ESCALA
1:500


FIMA/2020
25-29/02/2020
PABELLON 10
DISTRIBUCION STANDS

Dibujado J. Espuelas
Comprobado _____
FECHA:
Actualizado:

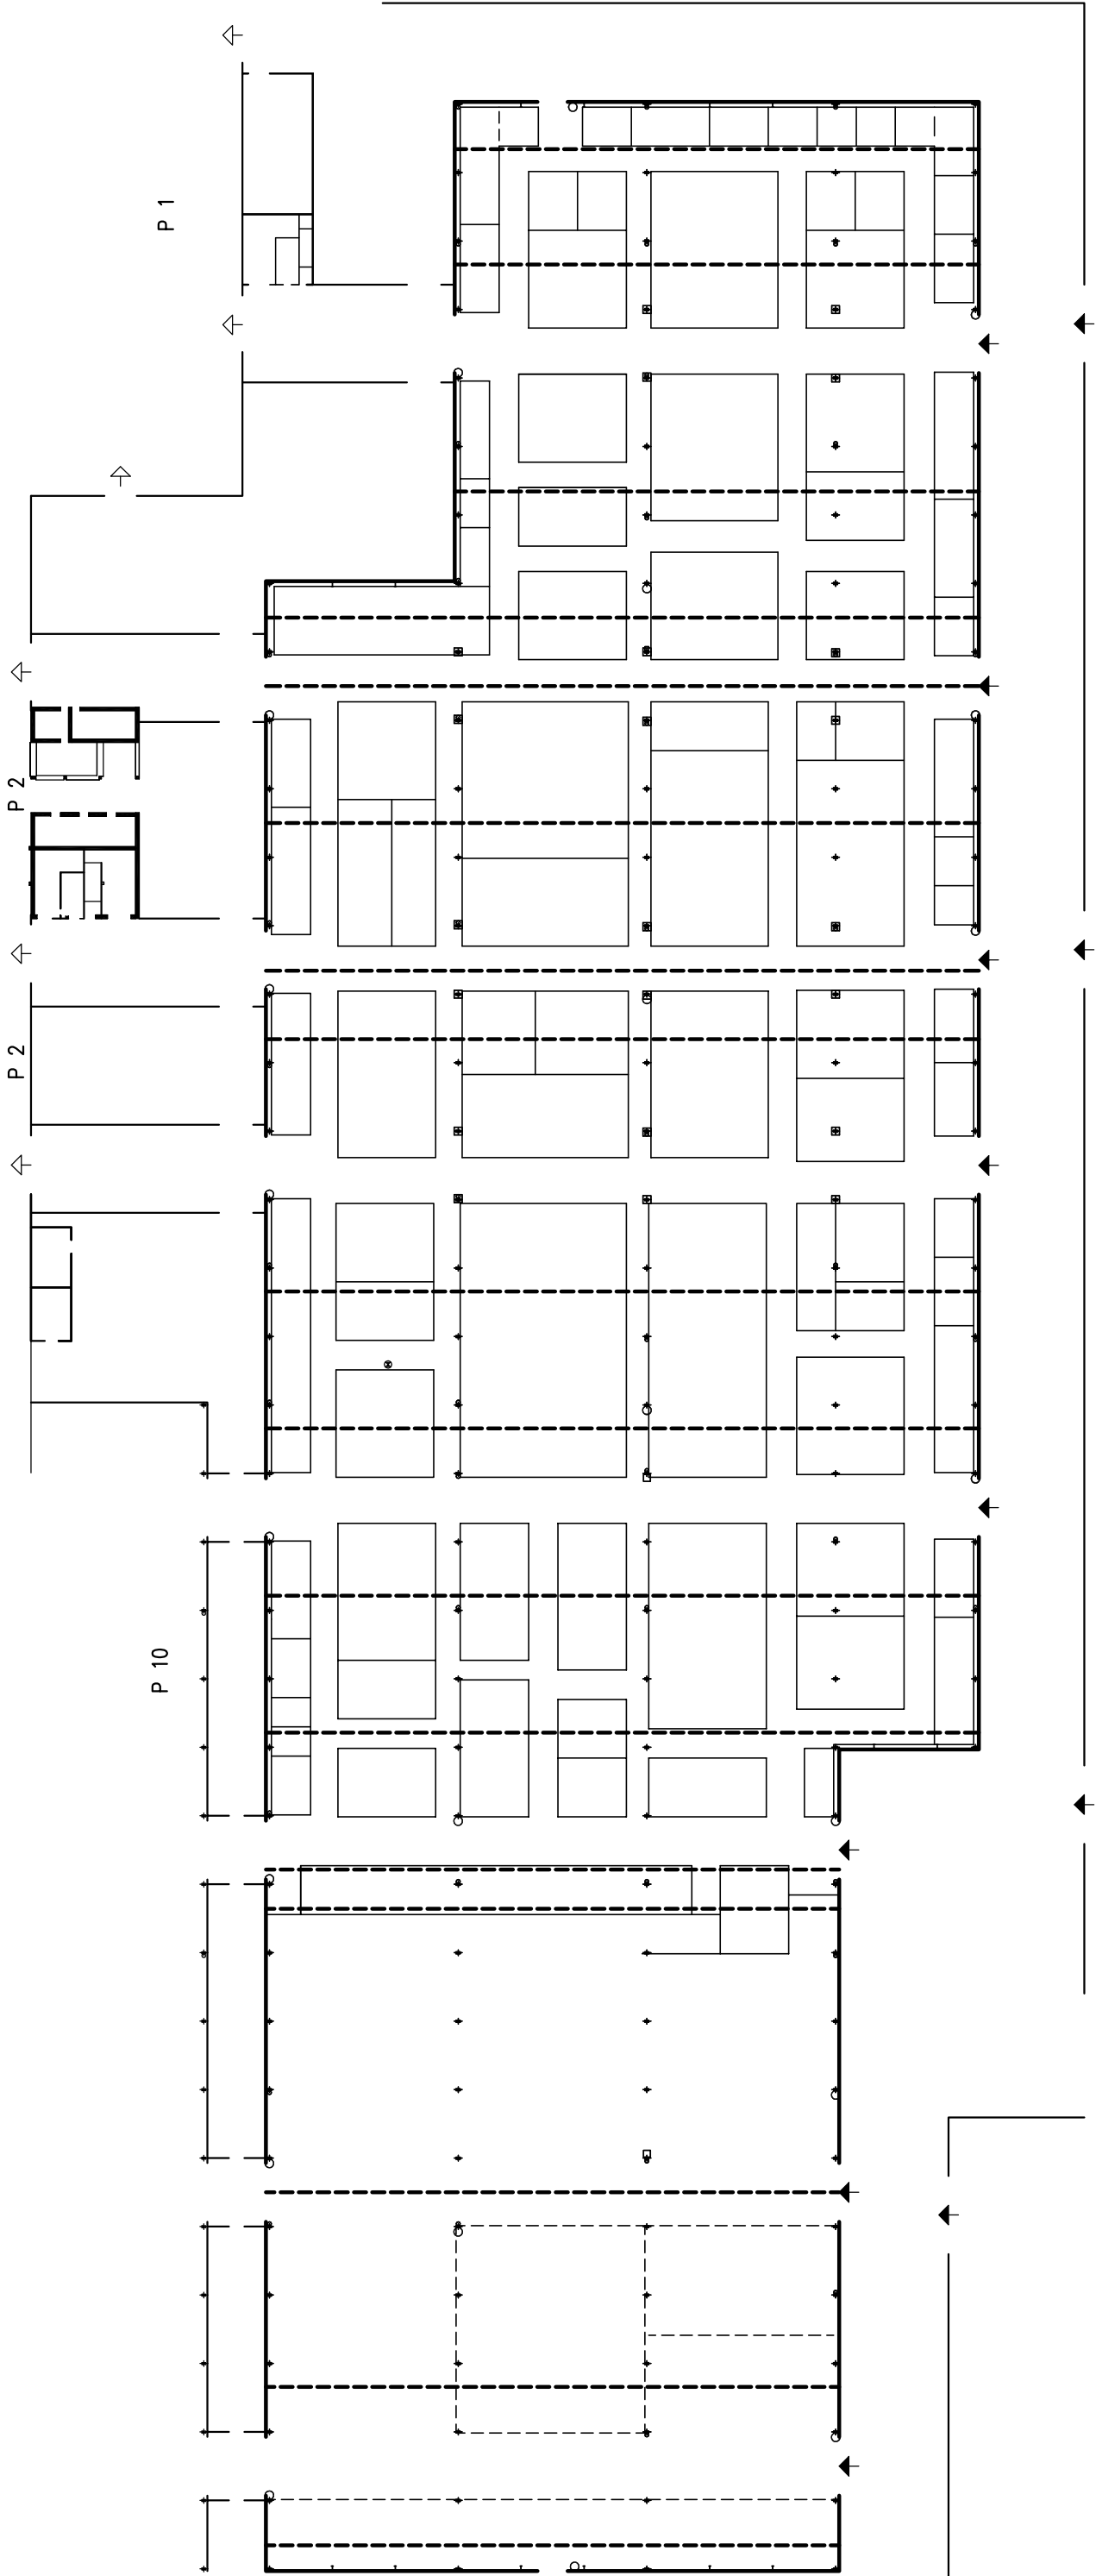

LEYENDA

- PUERTAS
- ← MERCANCIAS
- ← PEATONALES
- ← COMUNICACION INTERIOR Y EMERGENCIA
- BOCA DE INCENDIOS
- COMUNICACIONES
- + COLUMNA 0'20x0'40 m.
- COLUMNA CON PROTECCION 0'80x0'80x0'80 m.

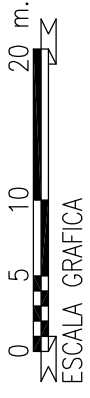


FERIA DE ZARAGOZA
DEPARTAMENTO TECNICO
Teléfono 976 76 47 00
E-mail: info@feriazaragoza.es

PLANO N°
3141-16


ESCALA
1:500

FIMA/2020
25-29/02/2020
PABELLON 11
DISTRIBUCION STANDS

Dibujado J. Espuelas
Comprobado _____
FECHA: 25.06.2019
Actualizado: 02.10.2019

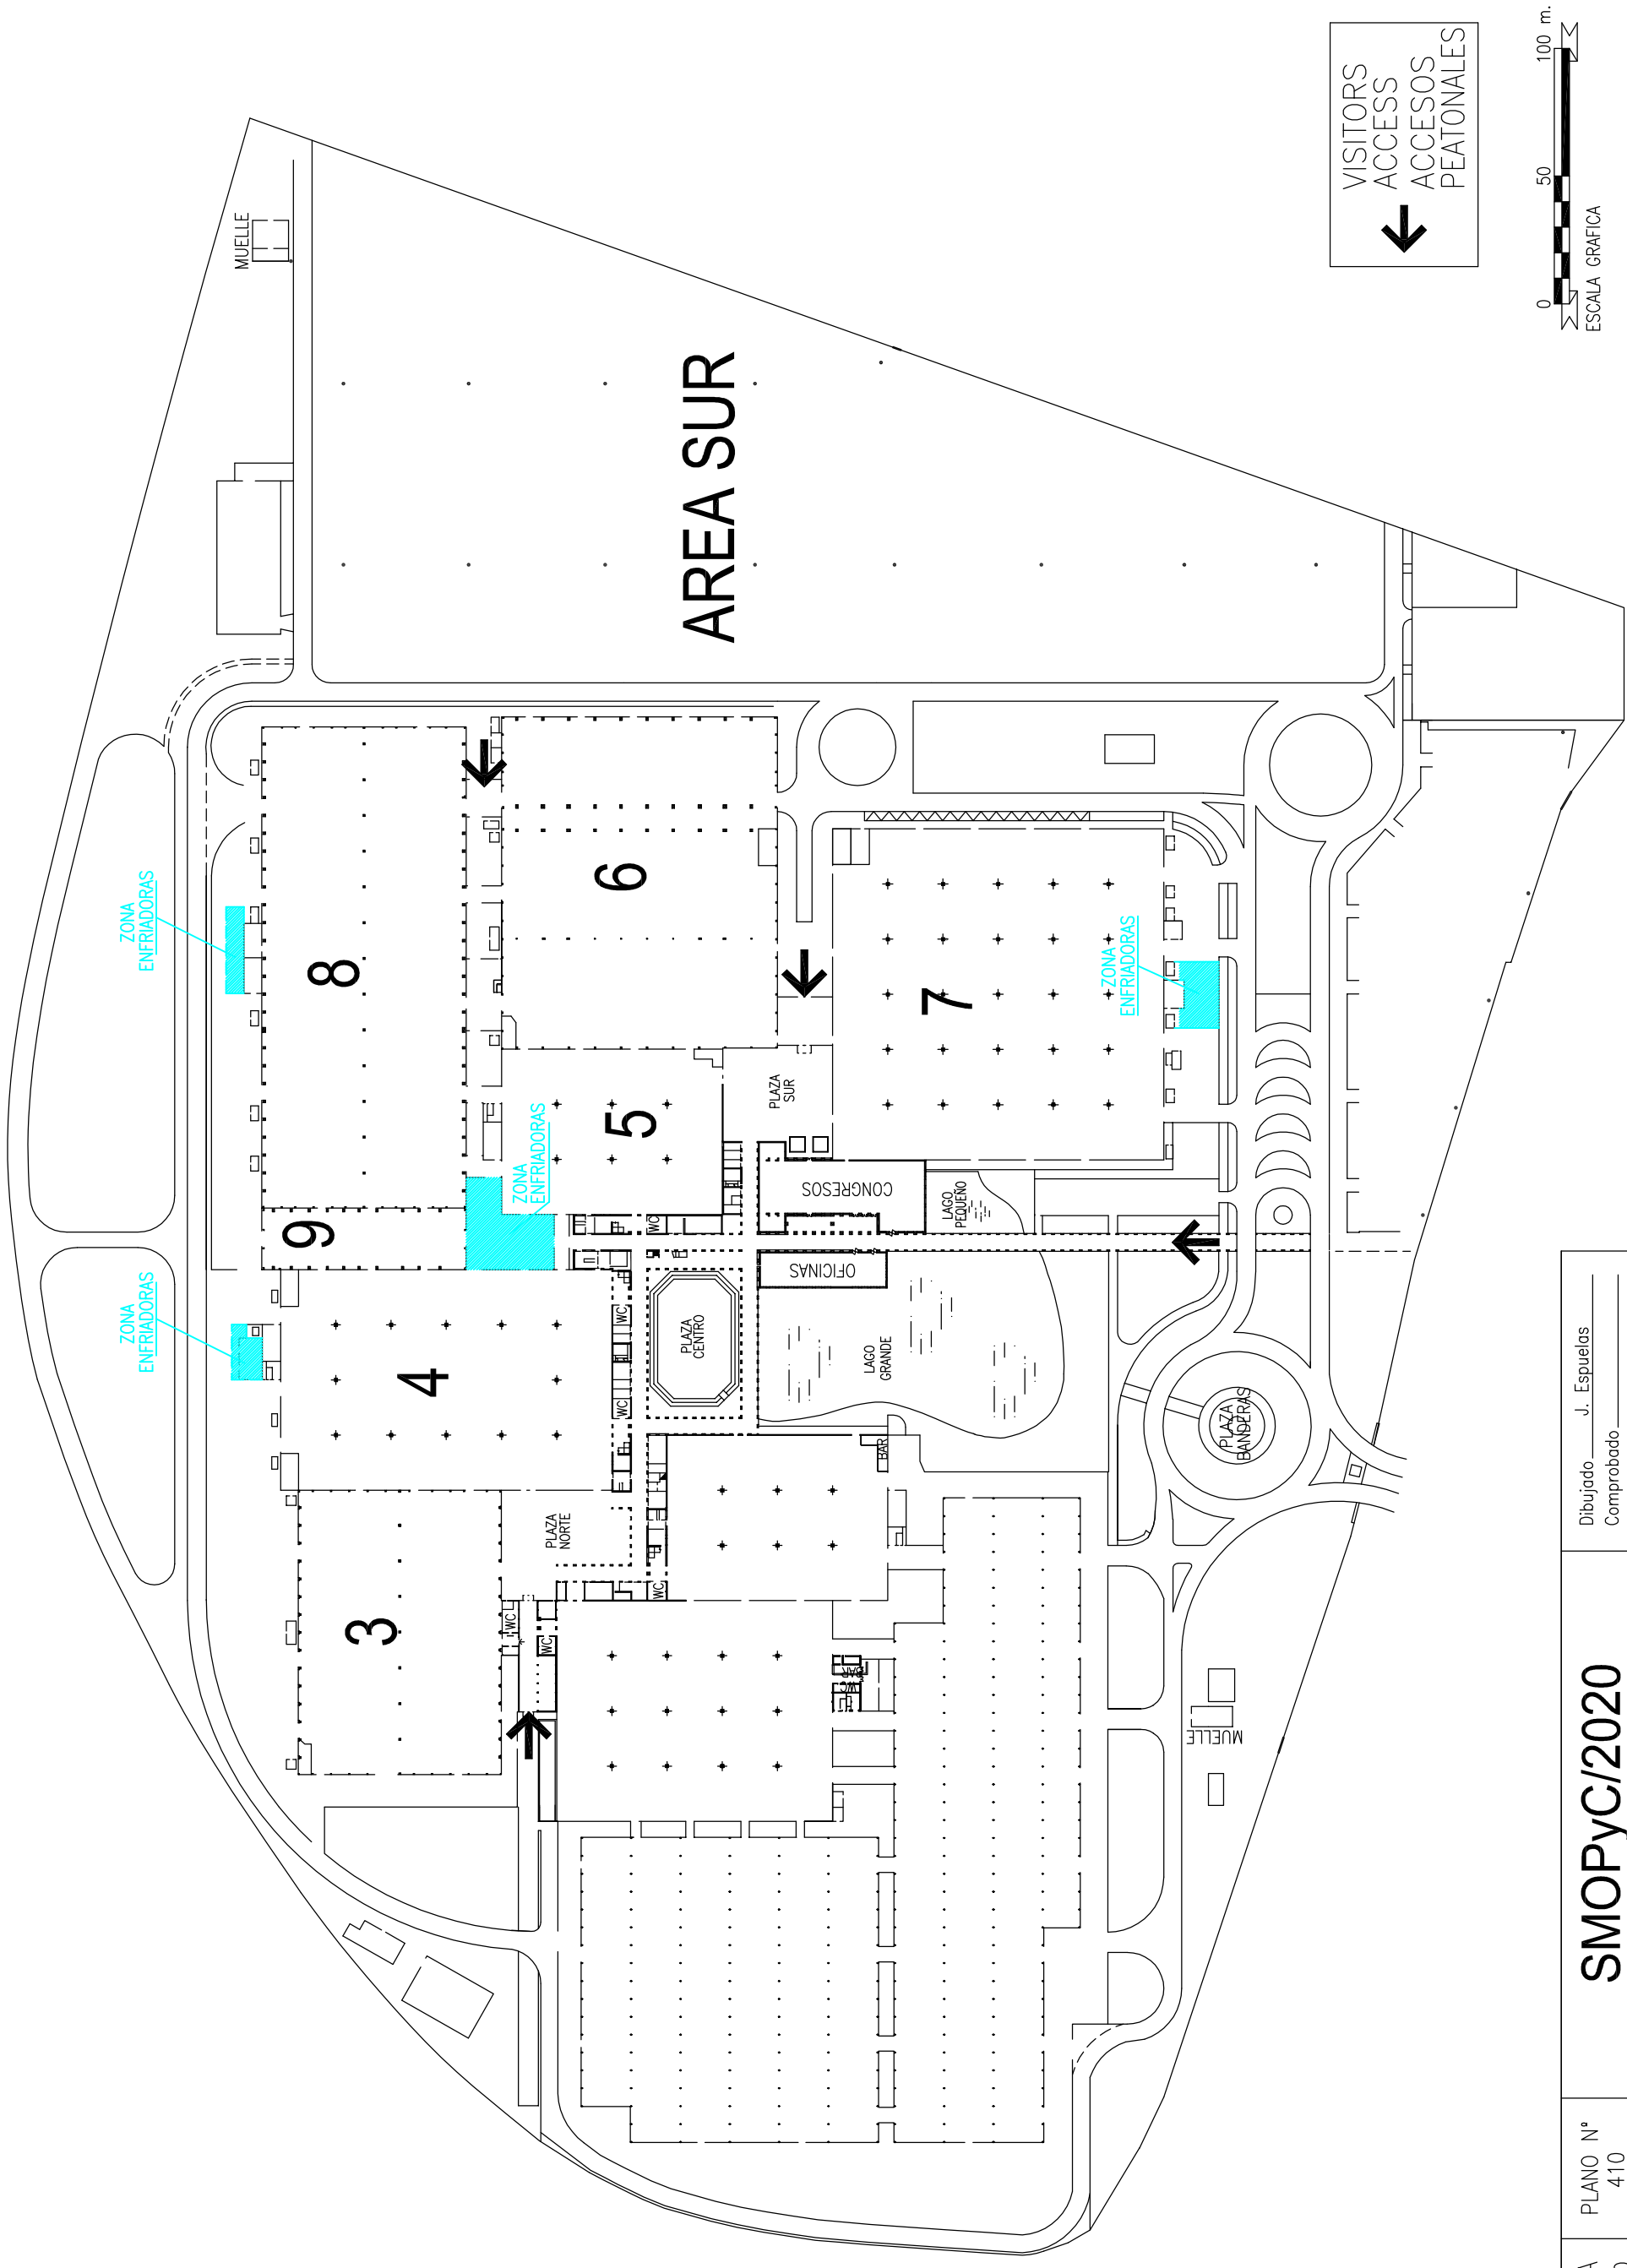

VISITORS
ACCESS
ACCESOS
PEATONALES

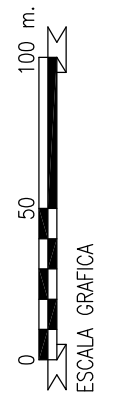

FERIA DE ZARAGOZA DEPARTAMENTO TECNICO Teléfono 976 76 47 00 E-mail: info@feriazaragoza.es	PLANO N° 410	SMOPyC/2020 1-4/04-2020 PLANO DEL RECINTO	Dibujado <u>J. Espuelas</u> Comprobado _____
	ESCALA		FECHA: 09.05.2002 Actualizado: 22.11.2008