


HOTEL HIBERUS

ACCESO
PARKING
PALACIO

P

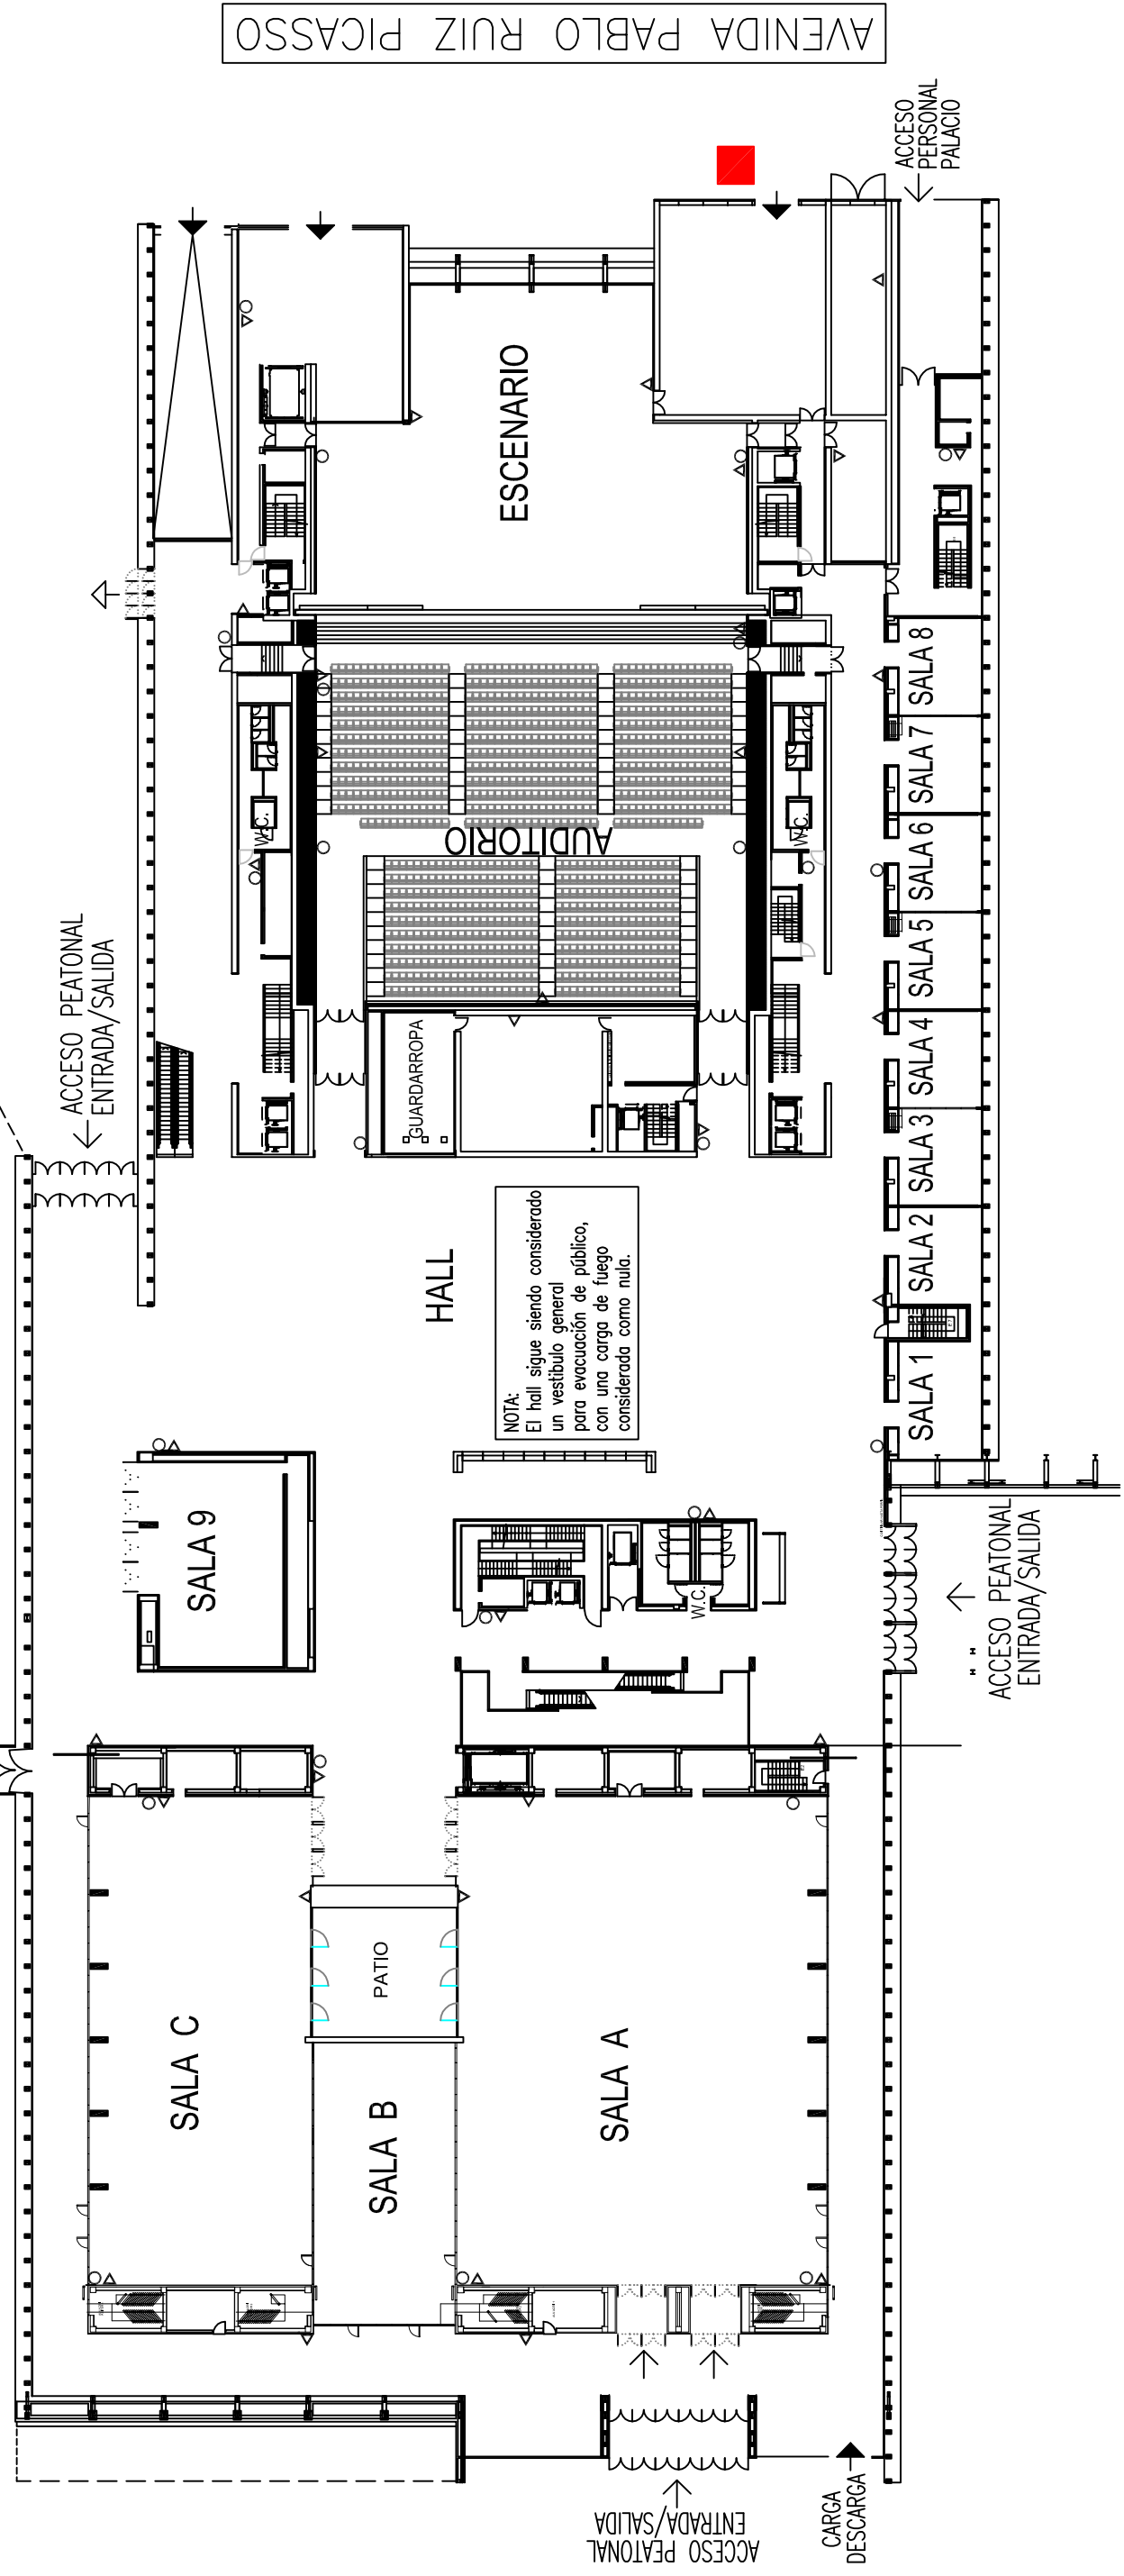

AVENIDA PABLO RUIZ PICASSO

ACCESO
PERSONAL
PALACIO

ESCENARIO

AUDITORIO

GUARDARROPA

HALL

NOTA:
El hall sigue siendo considerado
un vestíbulo general
para evacuación de público,
con una carga de fuego
considerada como nula.

SALA 9

SALA C

SALA B

SALA A

PATIO

SALA 1

SALA 2

SALA 3

SALA 4

SALA 5

SALA 6

SALA 7

SALA 8


ACCESO PEATONAL
ENTRADA/SALIDA

ACCESO PEATONAL
ENTRADA/SALIDA

CARGA
DESCARGA

LEYENDA

- PUERTAS
- MERCANCIAS
- PEATONALES
- COMUNICACION INTERIOR Y EMERGENCIA
- BIE
- EXTINTOR

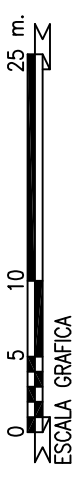

PLAZA LUCAS MIRET

CONGRESO ZARAGOZA
PLANTA 0

AMBULANCIA


PLANO N°

ESCALA 1:500


FECHA: 14.09.2017


Actualizado: 14.09.2017

PALACIO DE CONGRESOS DE ZARAGOZA

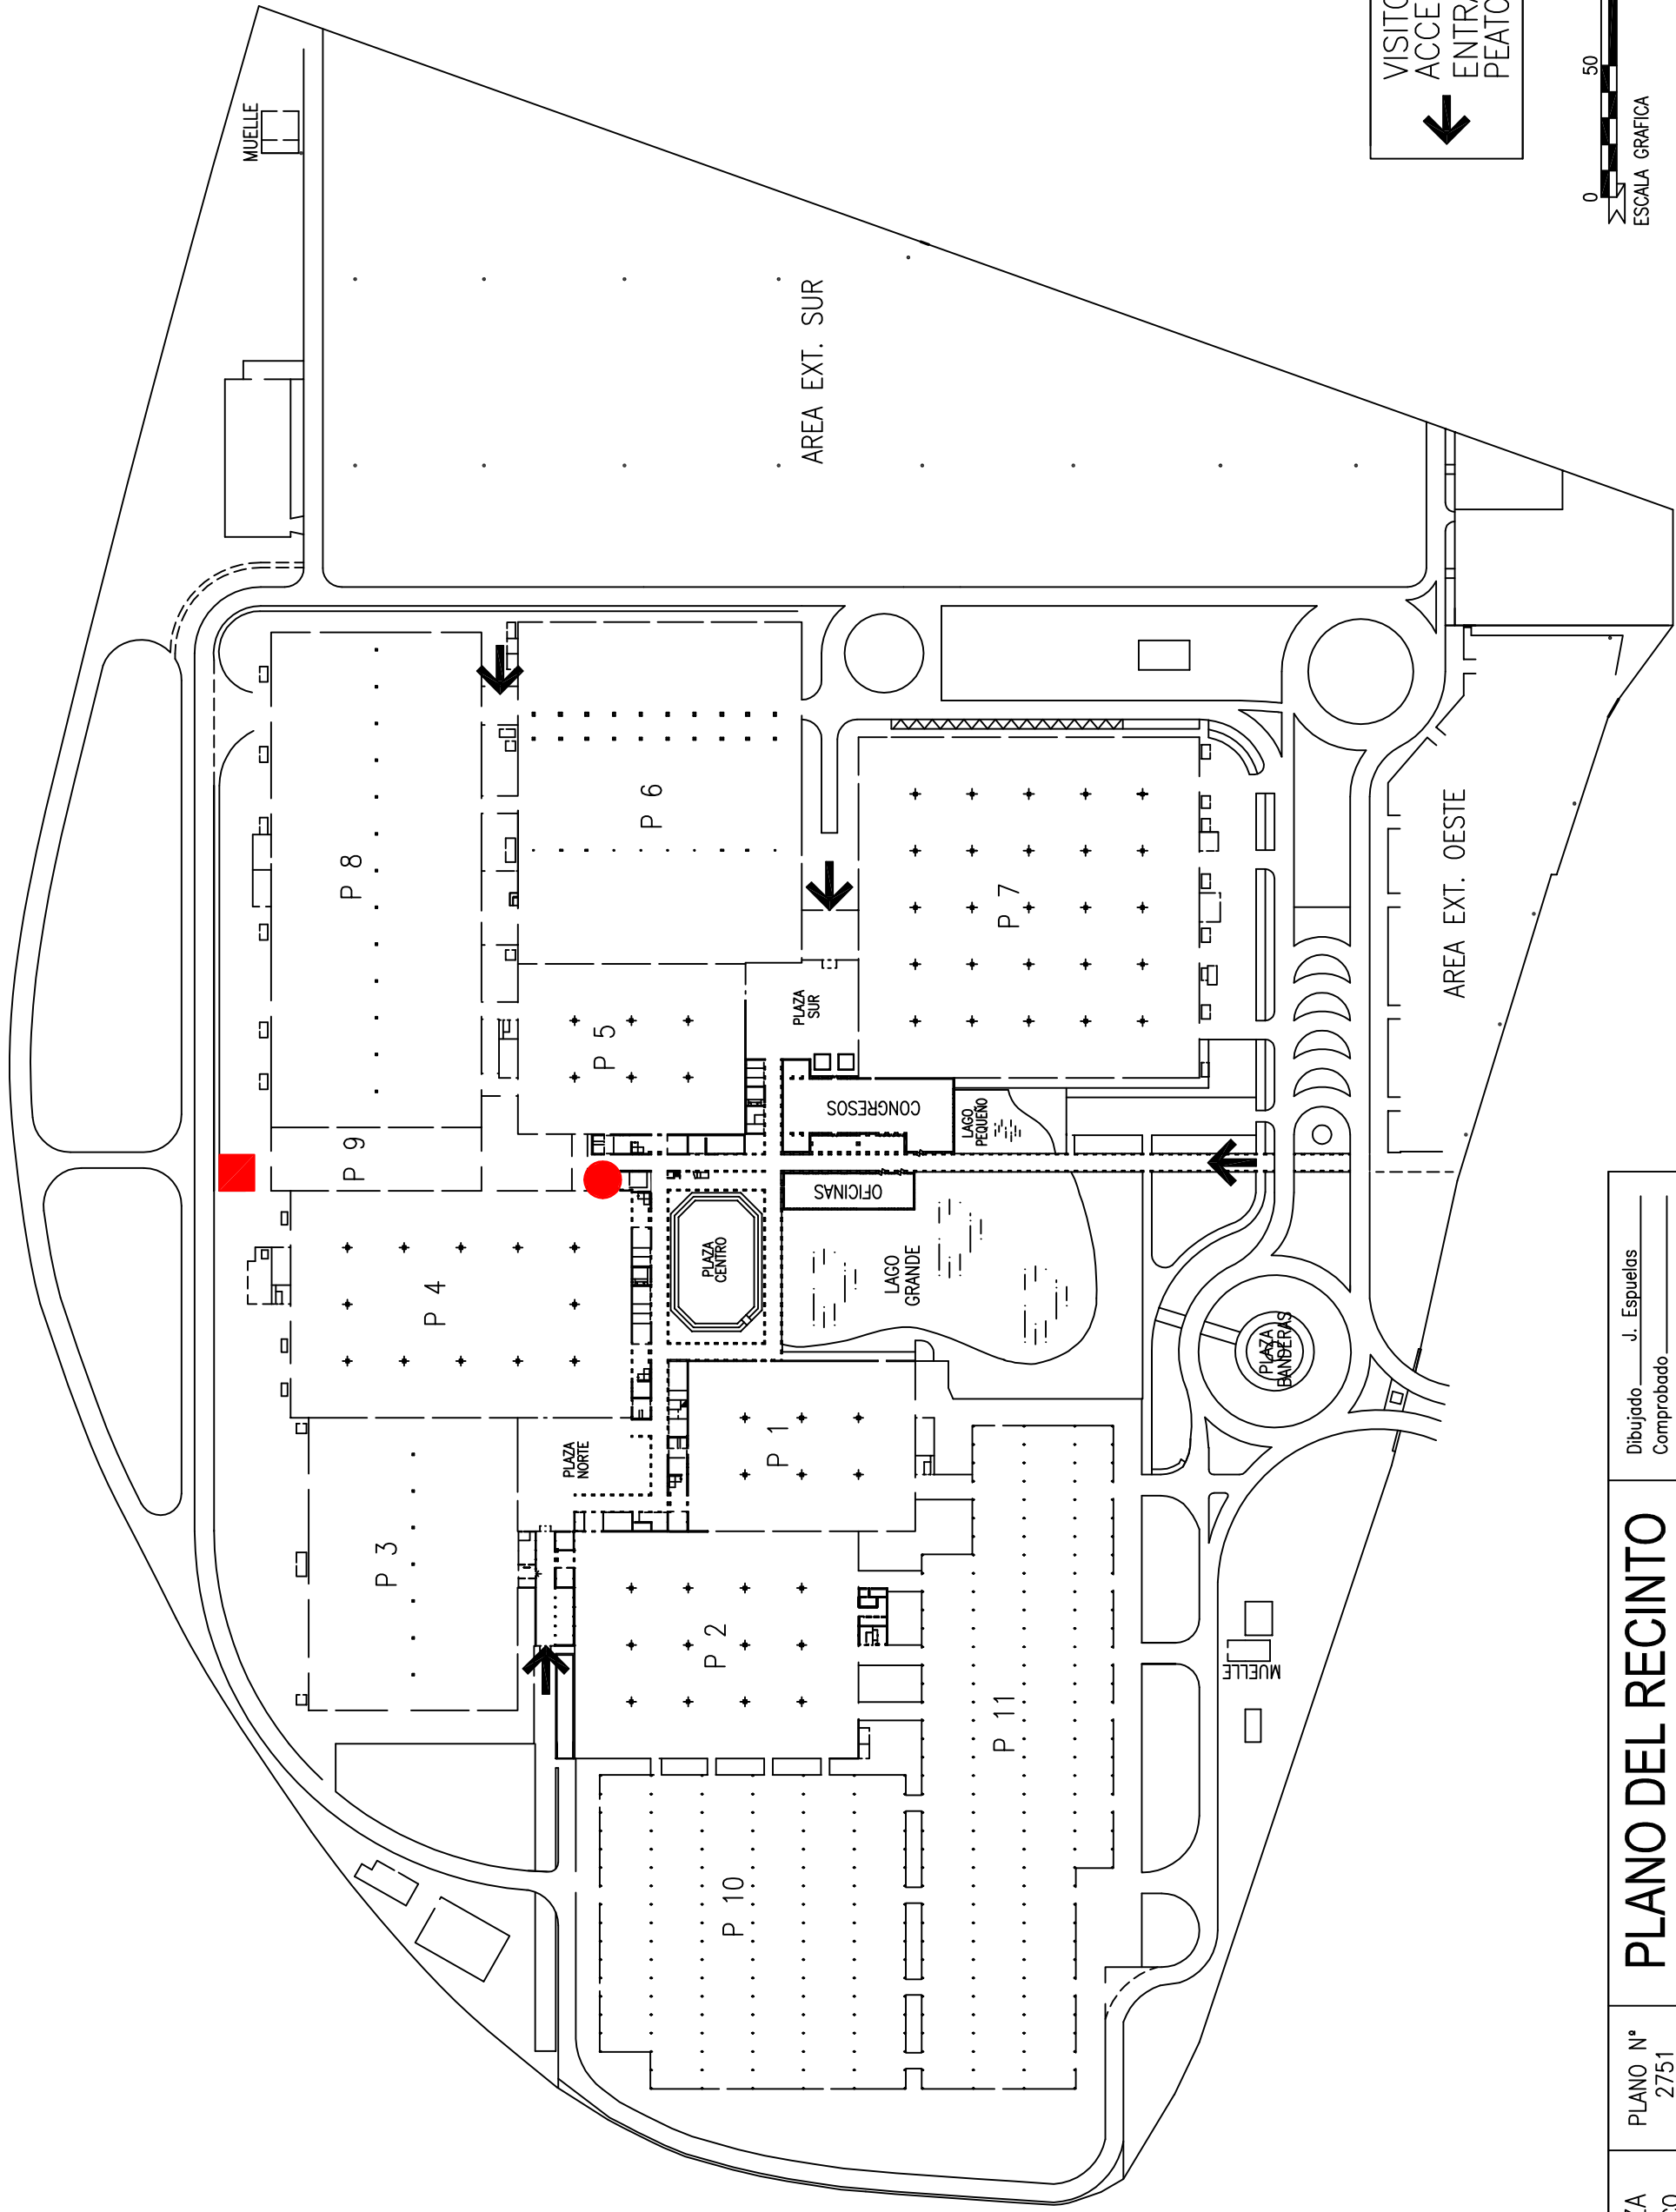

VISITORS
ACCESS
ENTRADAS
PEATONALES

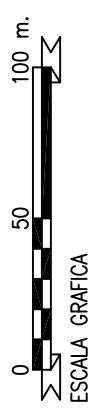

FERIA DE ZARAGOZA DEPARTAMENTO TECNICO	PLANO N° 2751	Dibujado <u>J. Espuelas</u> Comprobado _____
	ESCALA	FECHA: 14.09.2017
Teléfono 976 76 47 00 Fax 976 33 06 49 E-mail: info@feriazaragoza.es	PLANO DEL RECINTO  BOTIQUIN AMBULANCIA	
		Actualizado: