


- LEYENDA**
- PUERTAS
 - ◄ MERCANCIAS
 - ◄ PEATONALES
 - ◄ COMUNICACION INTERIOR Y EMERGENCIA
 - BOCA DE INCENDIOS

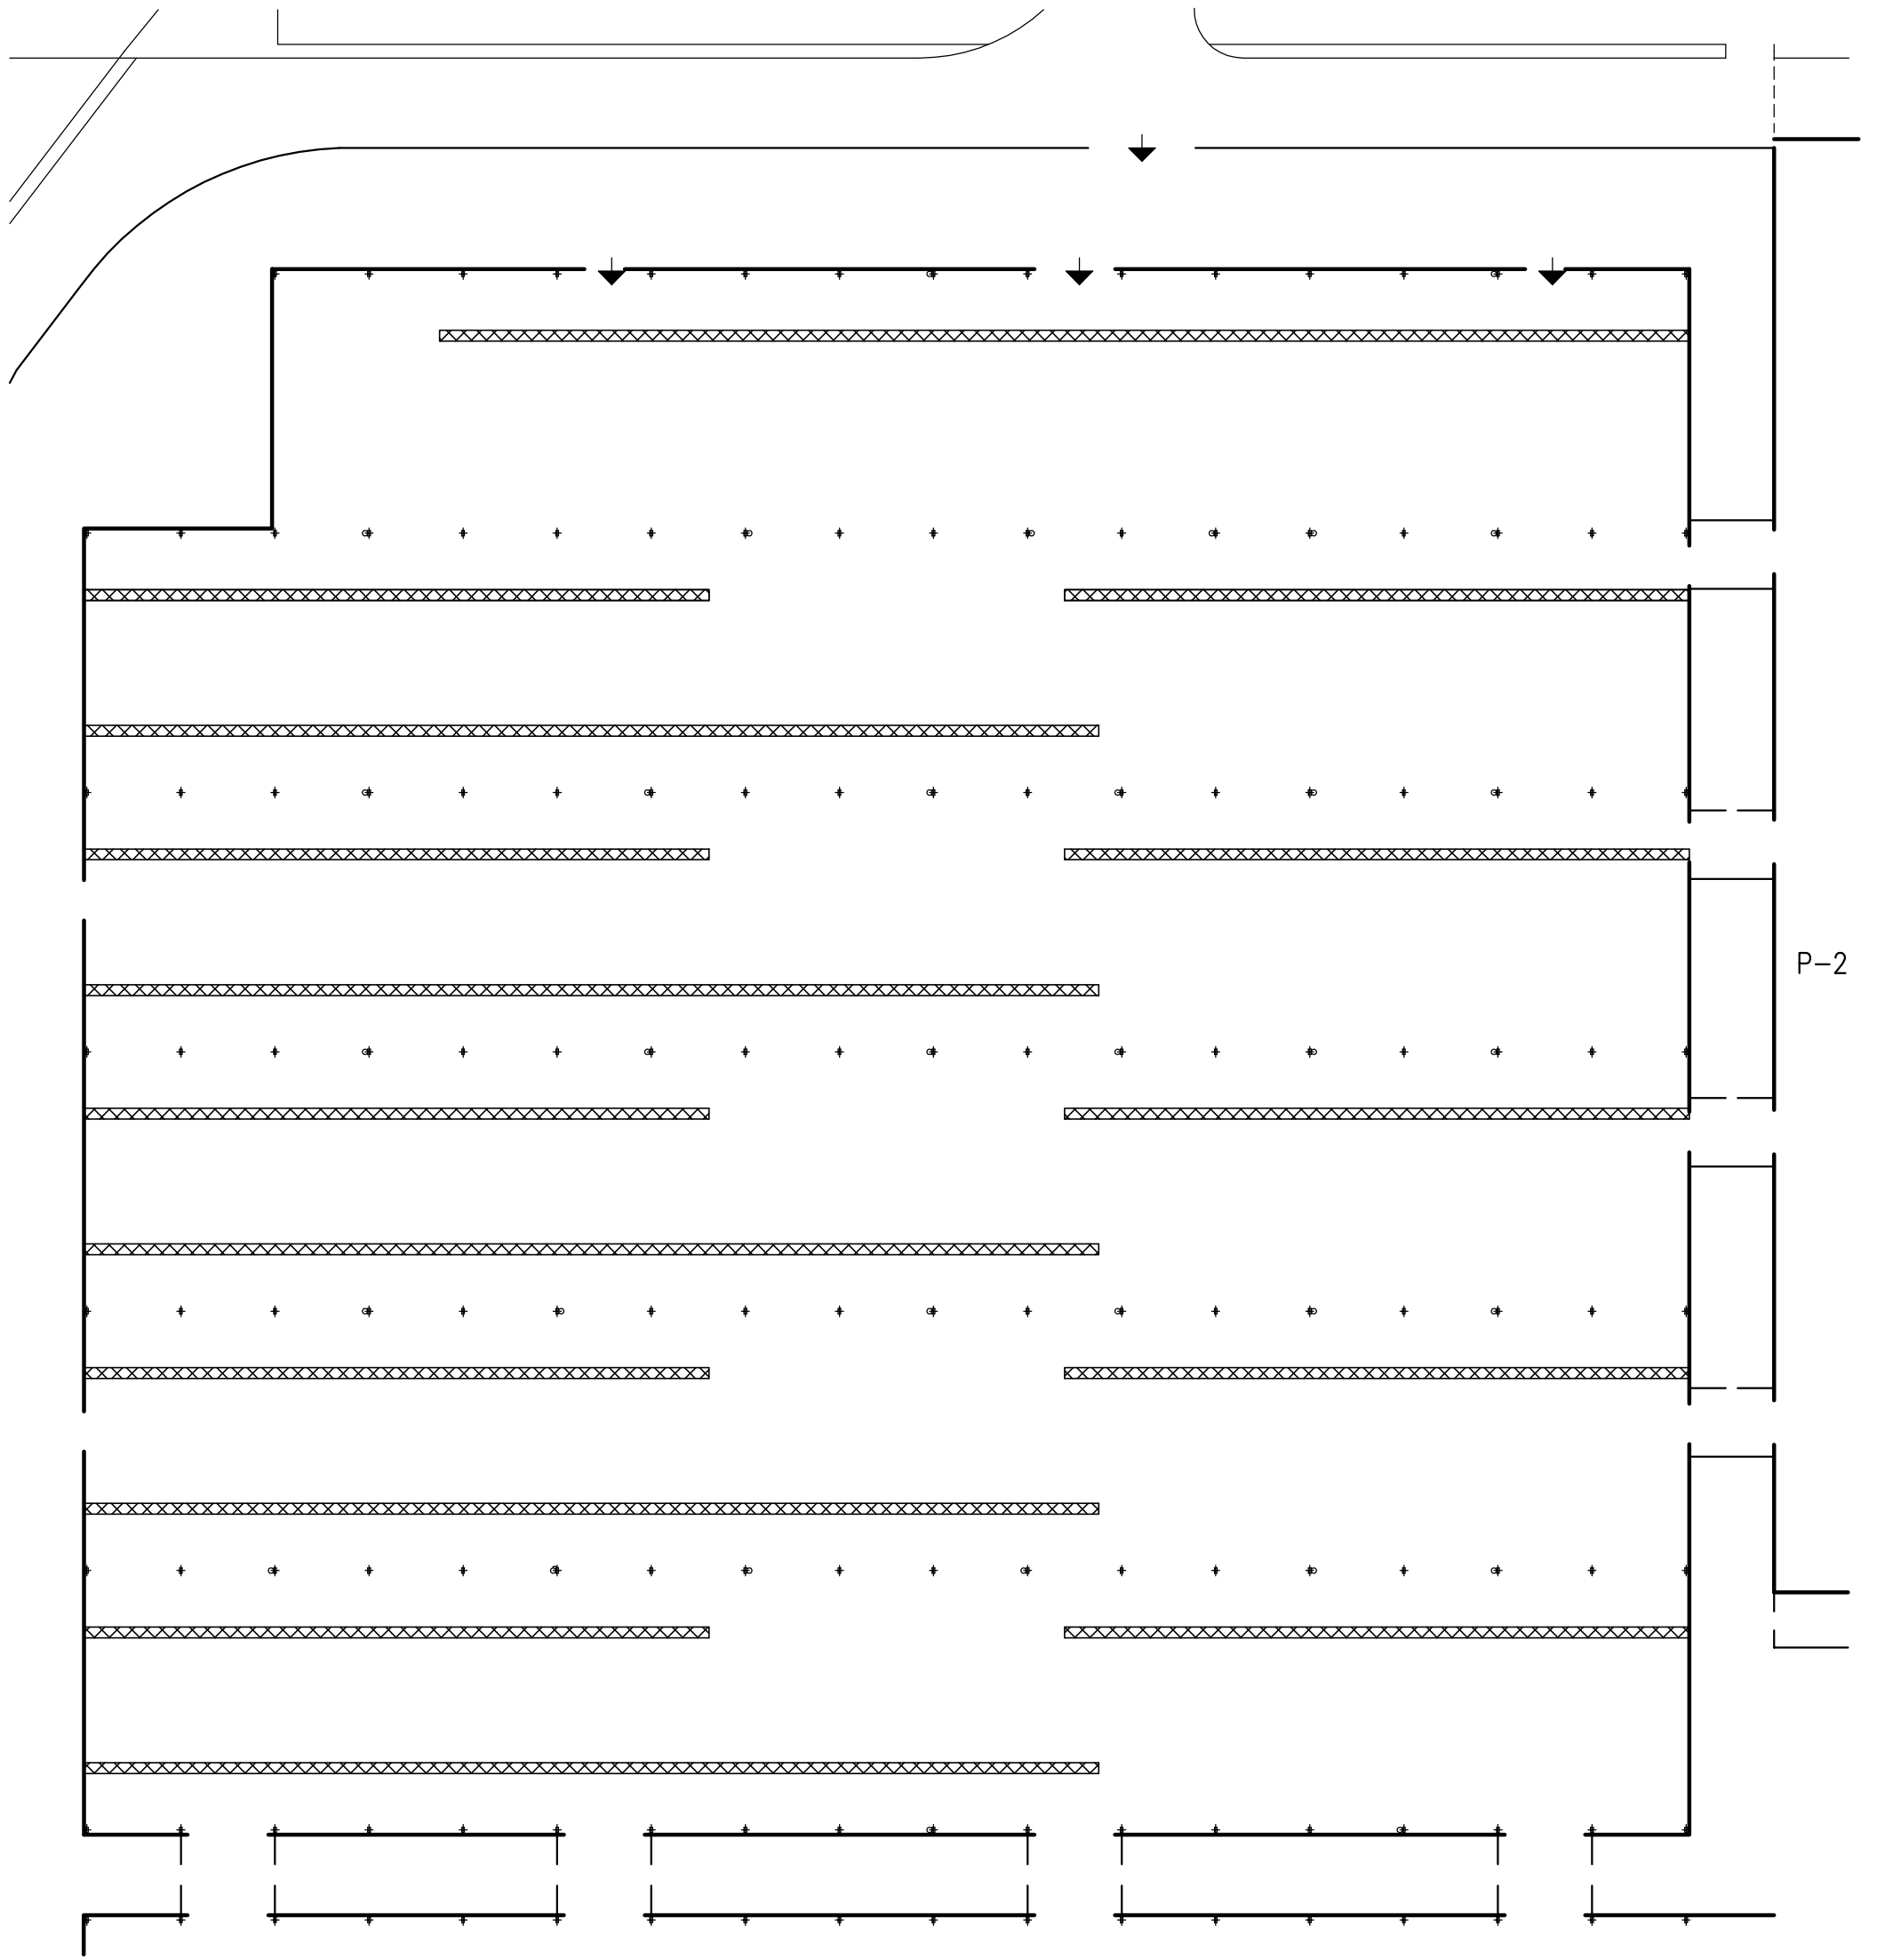


| | | | |
|--|---|--|---|
| <p>FERIA DE ZARAGOZA DEPARTAMENTO TECNICO</p> <p>Teléfono 976 76 47 00 Fax 976 33 06 49 E-mail: info@feriazaragoza.es</p> | <p>PLANO N° 413</p> <hr/> <p>ESCALA 1:250</p> | <h1 style="margin: 0;">PABELLON 9</h1> | <p>Dibujado <u>J. Espuelas</u> Comprobado _____</p> <hr/> <p>FECHA: 24.01.2005</p> <hr/> <p>Actualizado: _____</p> |
|--|---|--|---|




P-11

P-2

- LEYENDA**
- PUERTAS
 - ◀ MERCANCIAS
 - ◀ PEATONALES
 - ◀ COMUNICACION INTERIOR Y EMERGENCIA
 - BOCA DE INCENDIOS

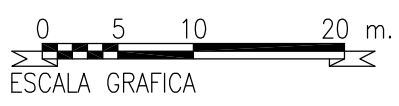

| | | | |
|---|---|----------------------|--|
| <p>FERIA DE ZARAGOZA DEPARTAMENTO TECNICO</p> <p>Teléfono 976 76 47 00 Fax 976 33 06 49 E-mail: info@feriazaragoza.es</p> | <p>PLANO N°</p> <hr/> <p>ESCALA 1:500</p> | <h1>PABELLON 10</h1> | <p>Dibujado <u>J. Espuelas</u> Comprobado _____</p> <hr/> <p>FECHA: 27.09.2007</p> <hr/> <p>ACTUALIZADO:</p> |
|---|---|----------------------|--|

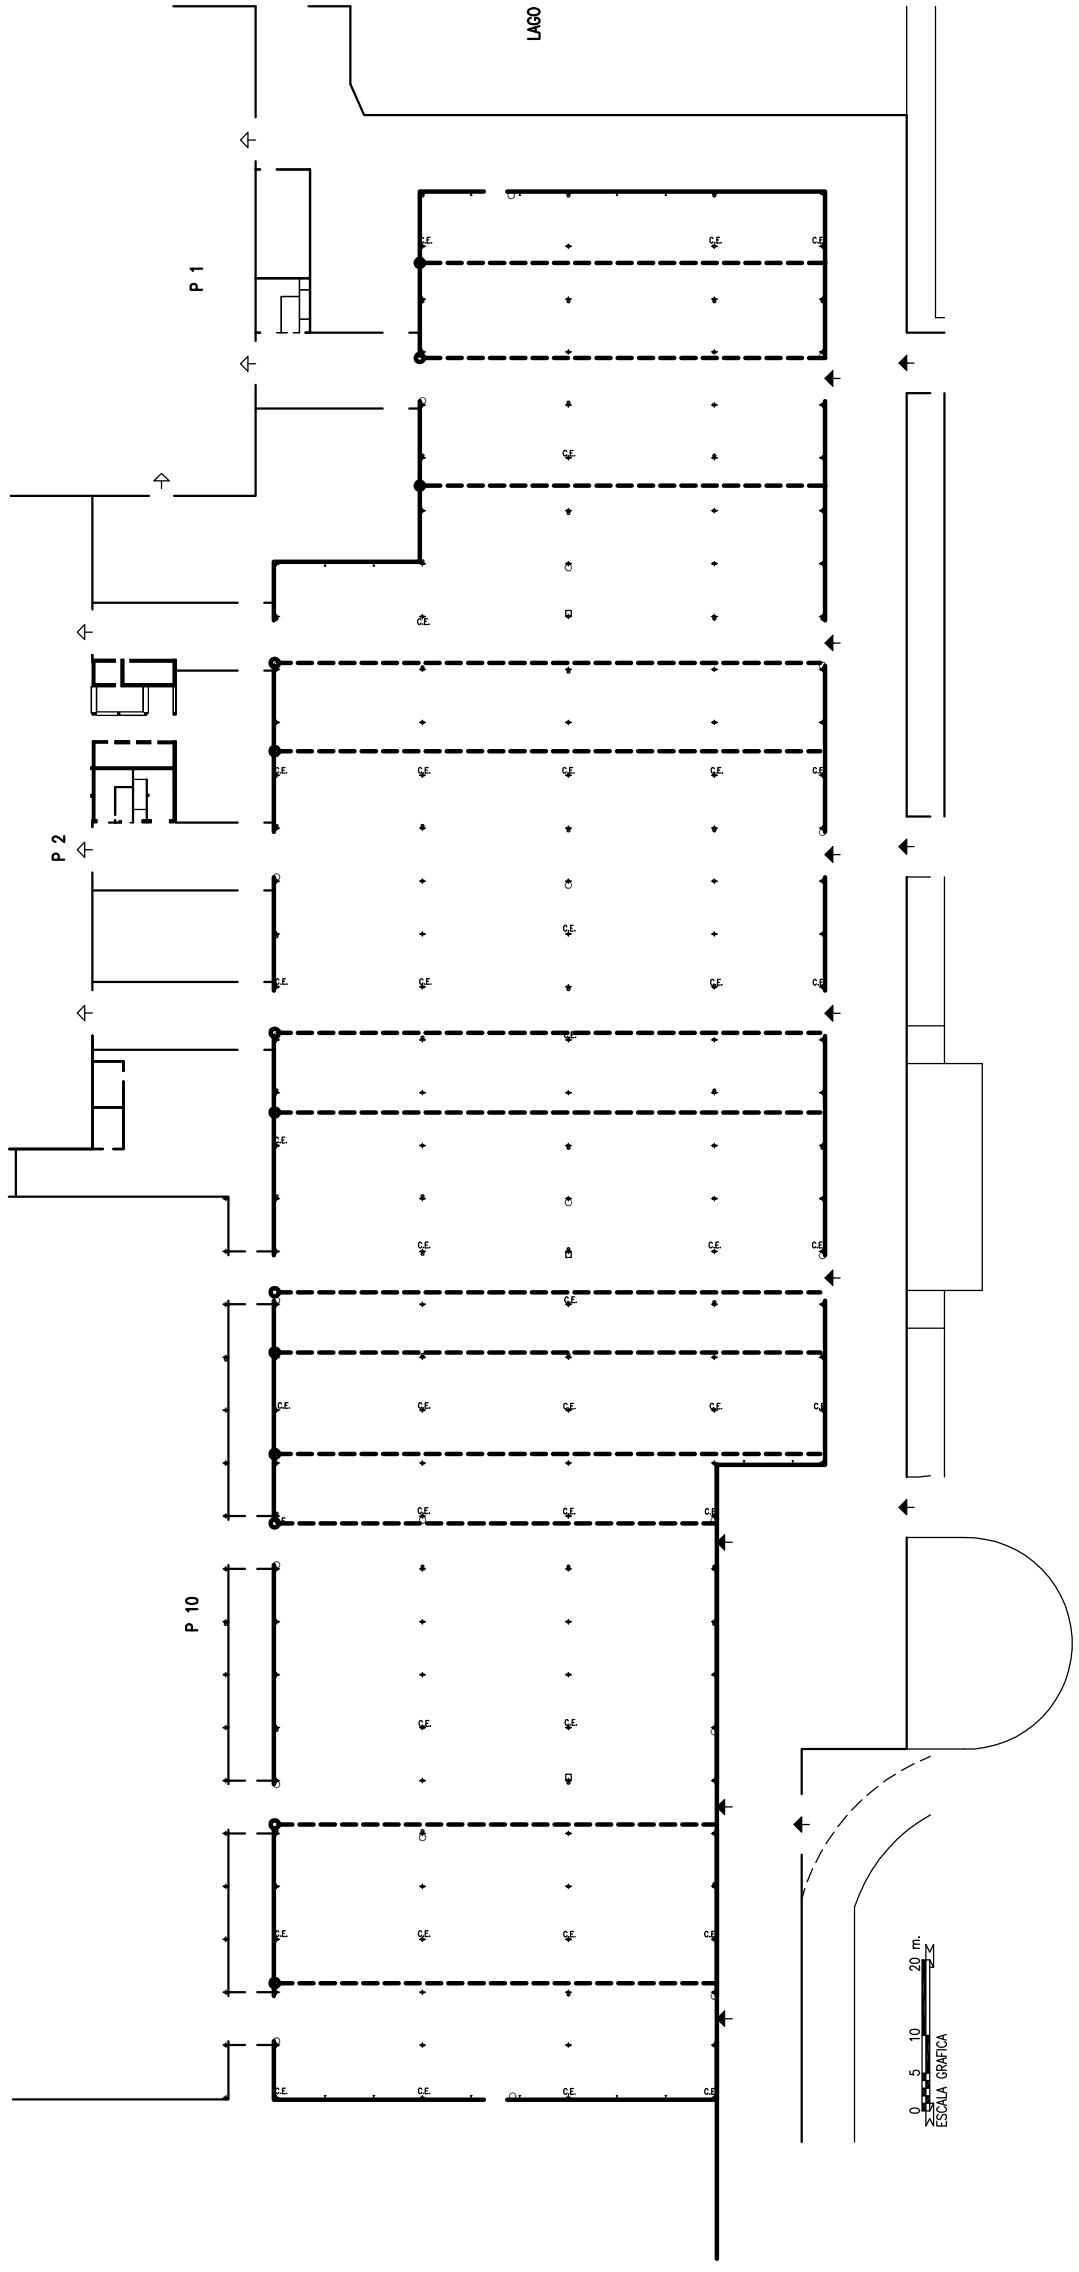

LEYENDA

- PUERTAS
- ◀ MERCANCIAS
- ◀ PEATONALES
- ◀ COMUNICACION INTERIOR Y EMERGENCIA
- BOCA DE INCENDIOS


FERIA DE ZARAGOZA
 DEPARTAMENTO TECNICO
 Teléfono 976 76 47 00
 Fax 976 33 06 49
 E-mail: info@feriazaragoza.es

PLANO N°
 ESCALA
 1:1.000

PABELLON 11

16.257 m²

Dibujado J. Espuelas
 Comprobado _____
 FECHA: 03.07.2007
 ACTUALIZADO: _____

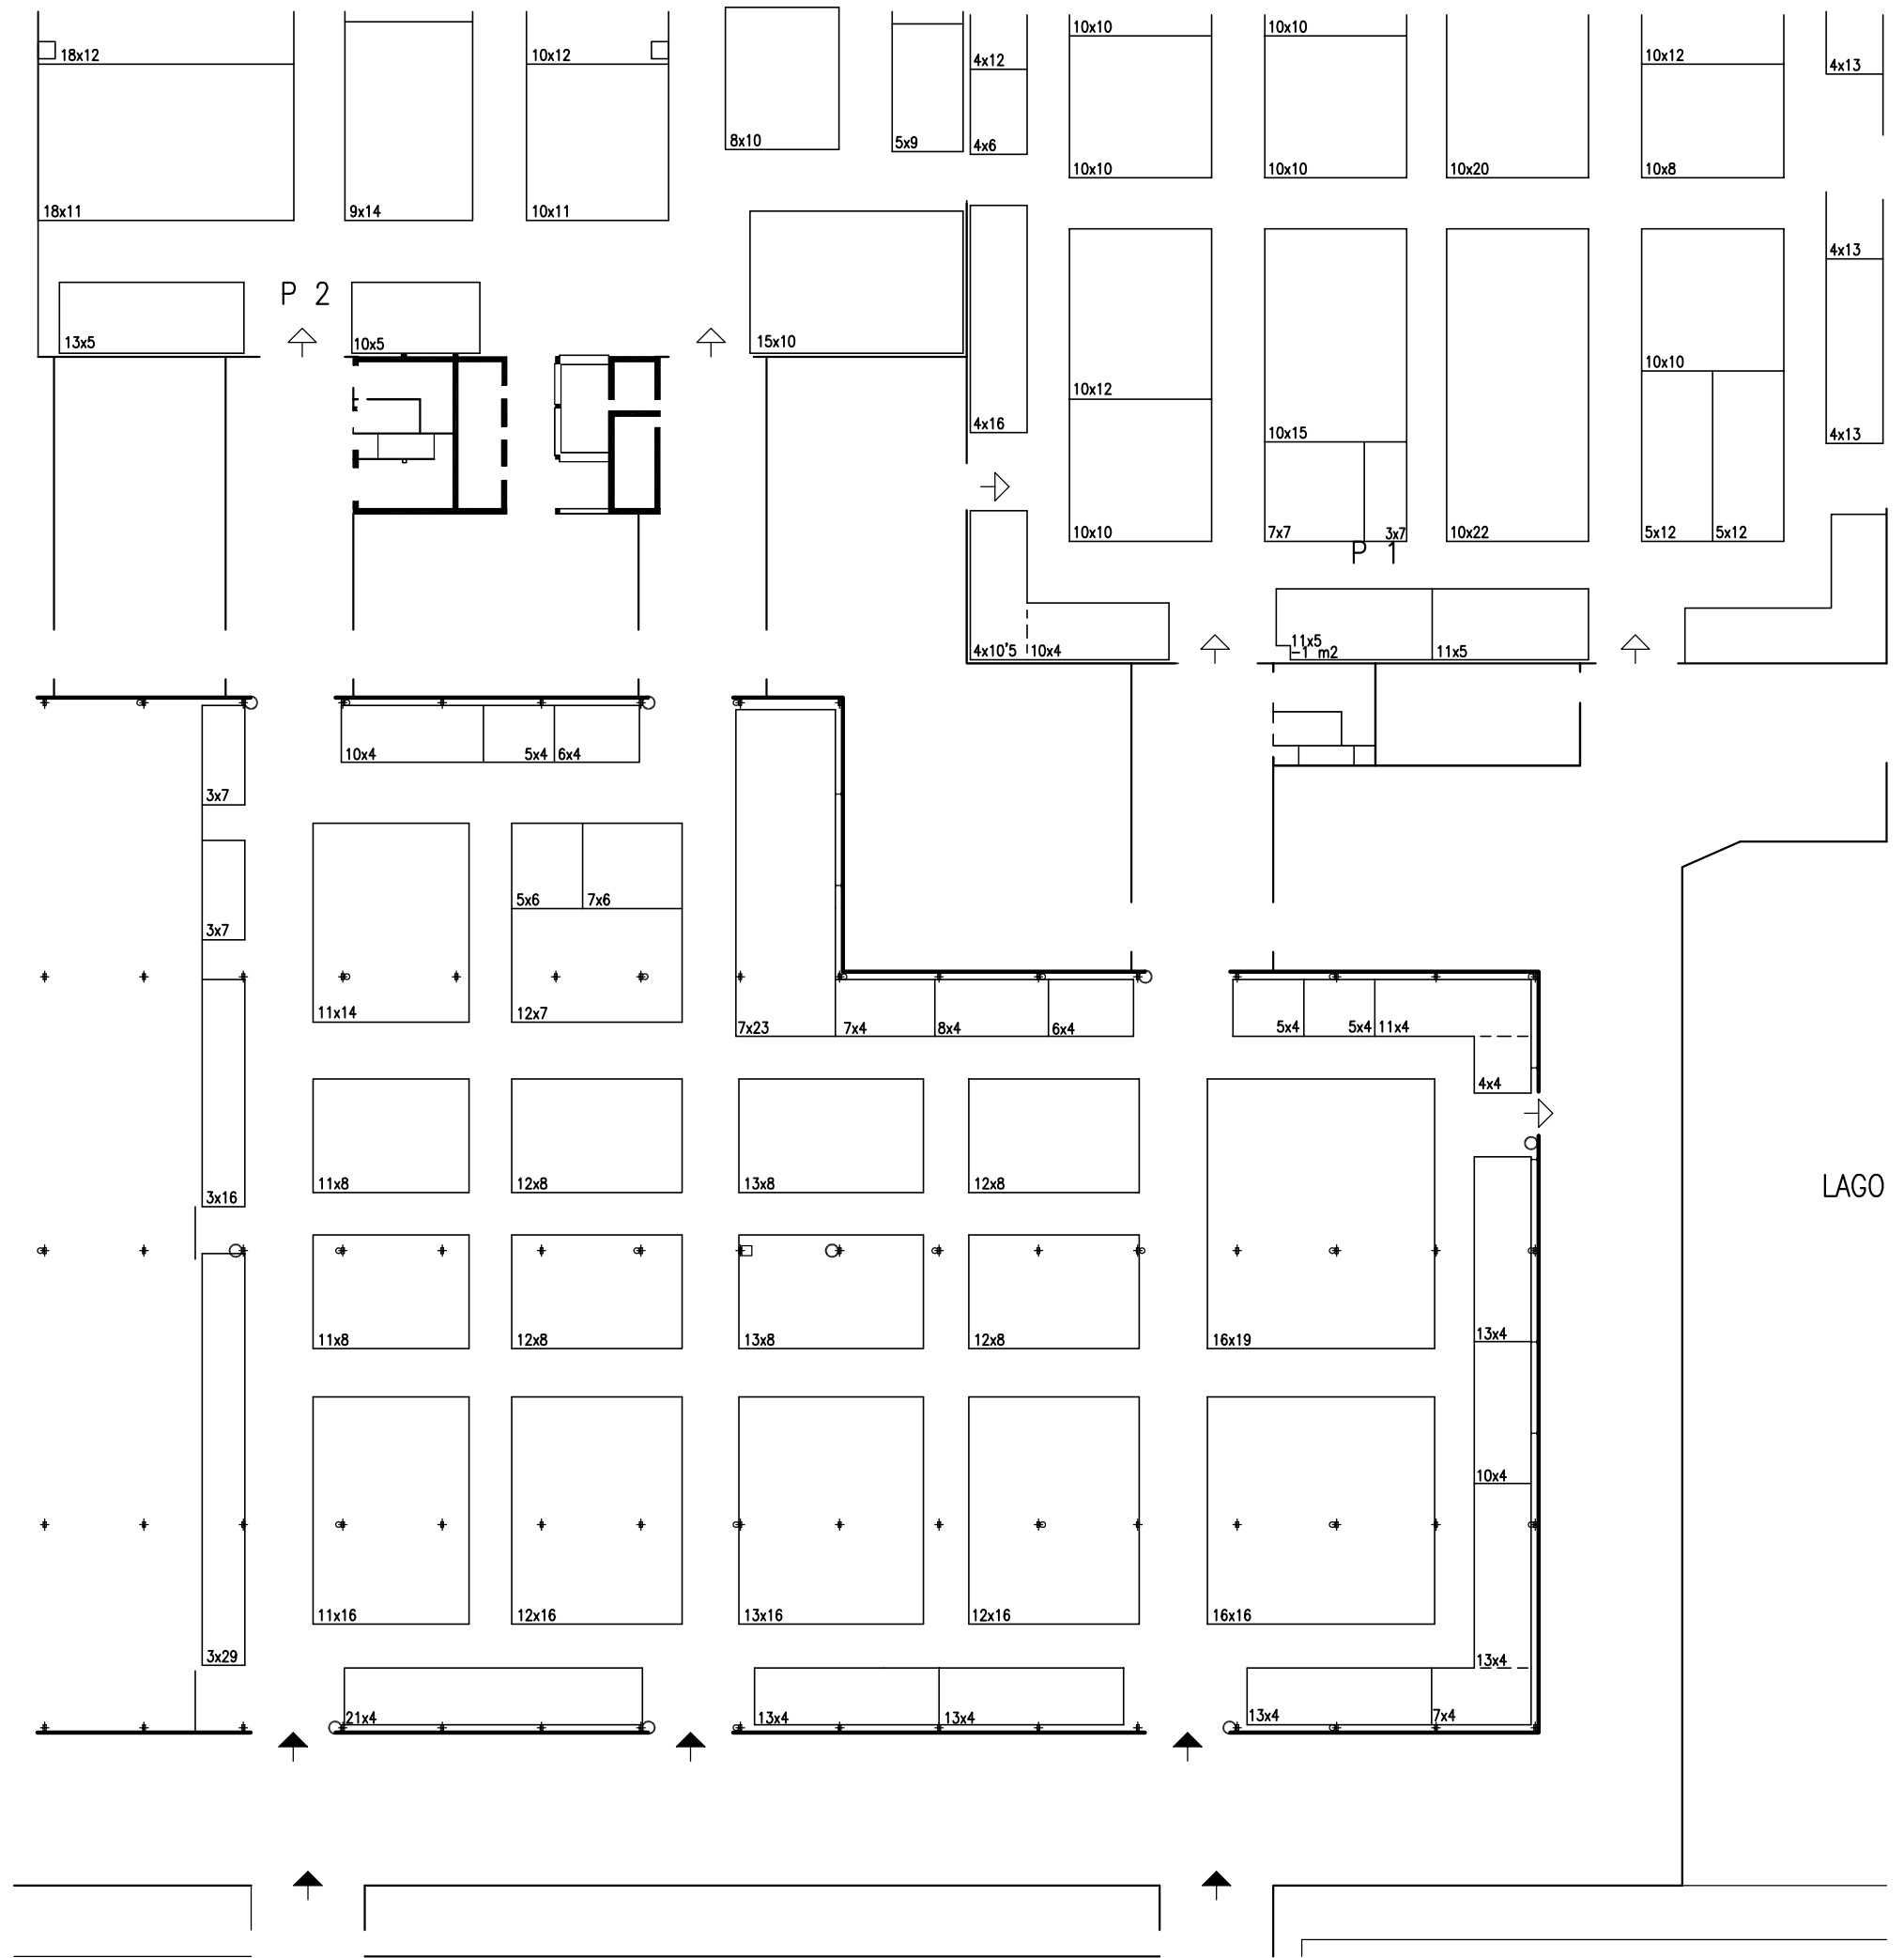

LEYENDA

- PUERTAS
- ◀ MERCANCIAS
- ← PEATONALES
- ↻ COMUNICACION INTERIOR Y EMERGENCIA
- BOCA DE INCENDIOS
- COMUNICACIONES
- + COLUMNA 0'20x0'40 m.

SUPERFICIE BRUTA OCUPADA P 11: 5.916 m²

FERIA DE ZARAGOZA
DEPARTAMENTO TECNICO

Teléfono 976 76 47 00
Fax 976 33 06 49
E-mail: info@feriazaragoza.es

PLANO N°
2754-03

ESCALA
1:500


FERIA DEL MUEBLE/2018
24-27/01/2018

PABELLON 11
DISTRIBUCION STANDS

Dibujado J. Espuelas
Comprobado _____

FECHA: 18.09.2017

Actualizado: 19.09.2017

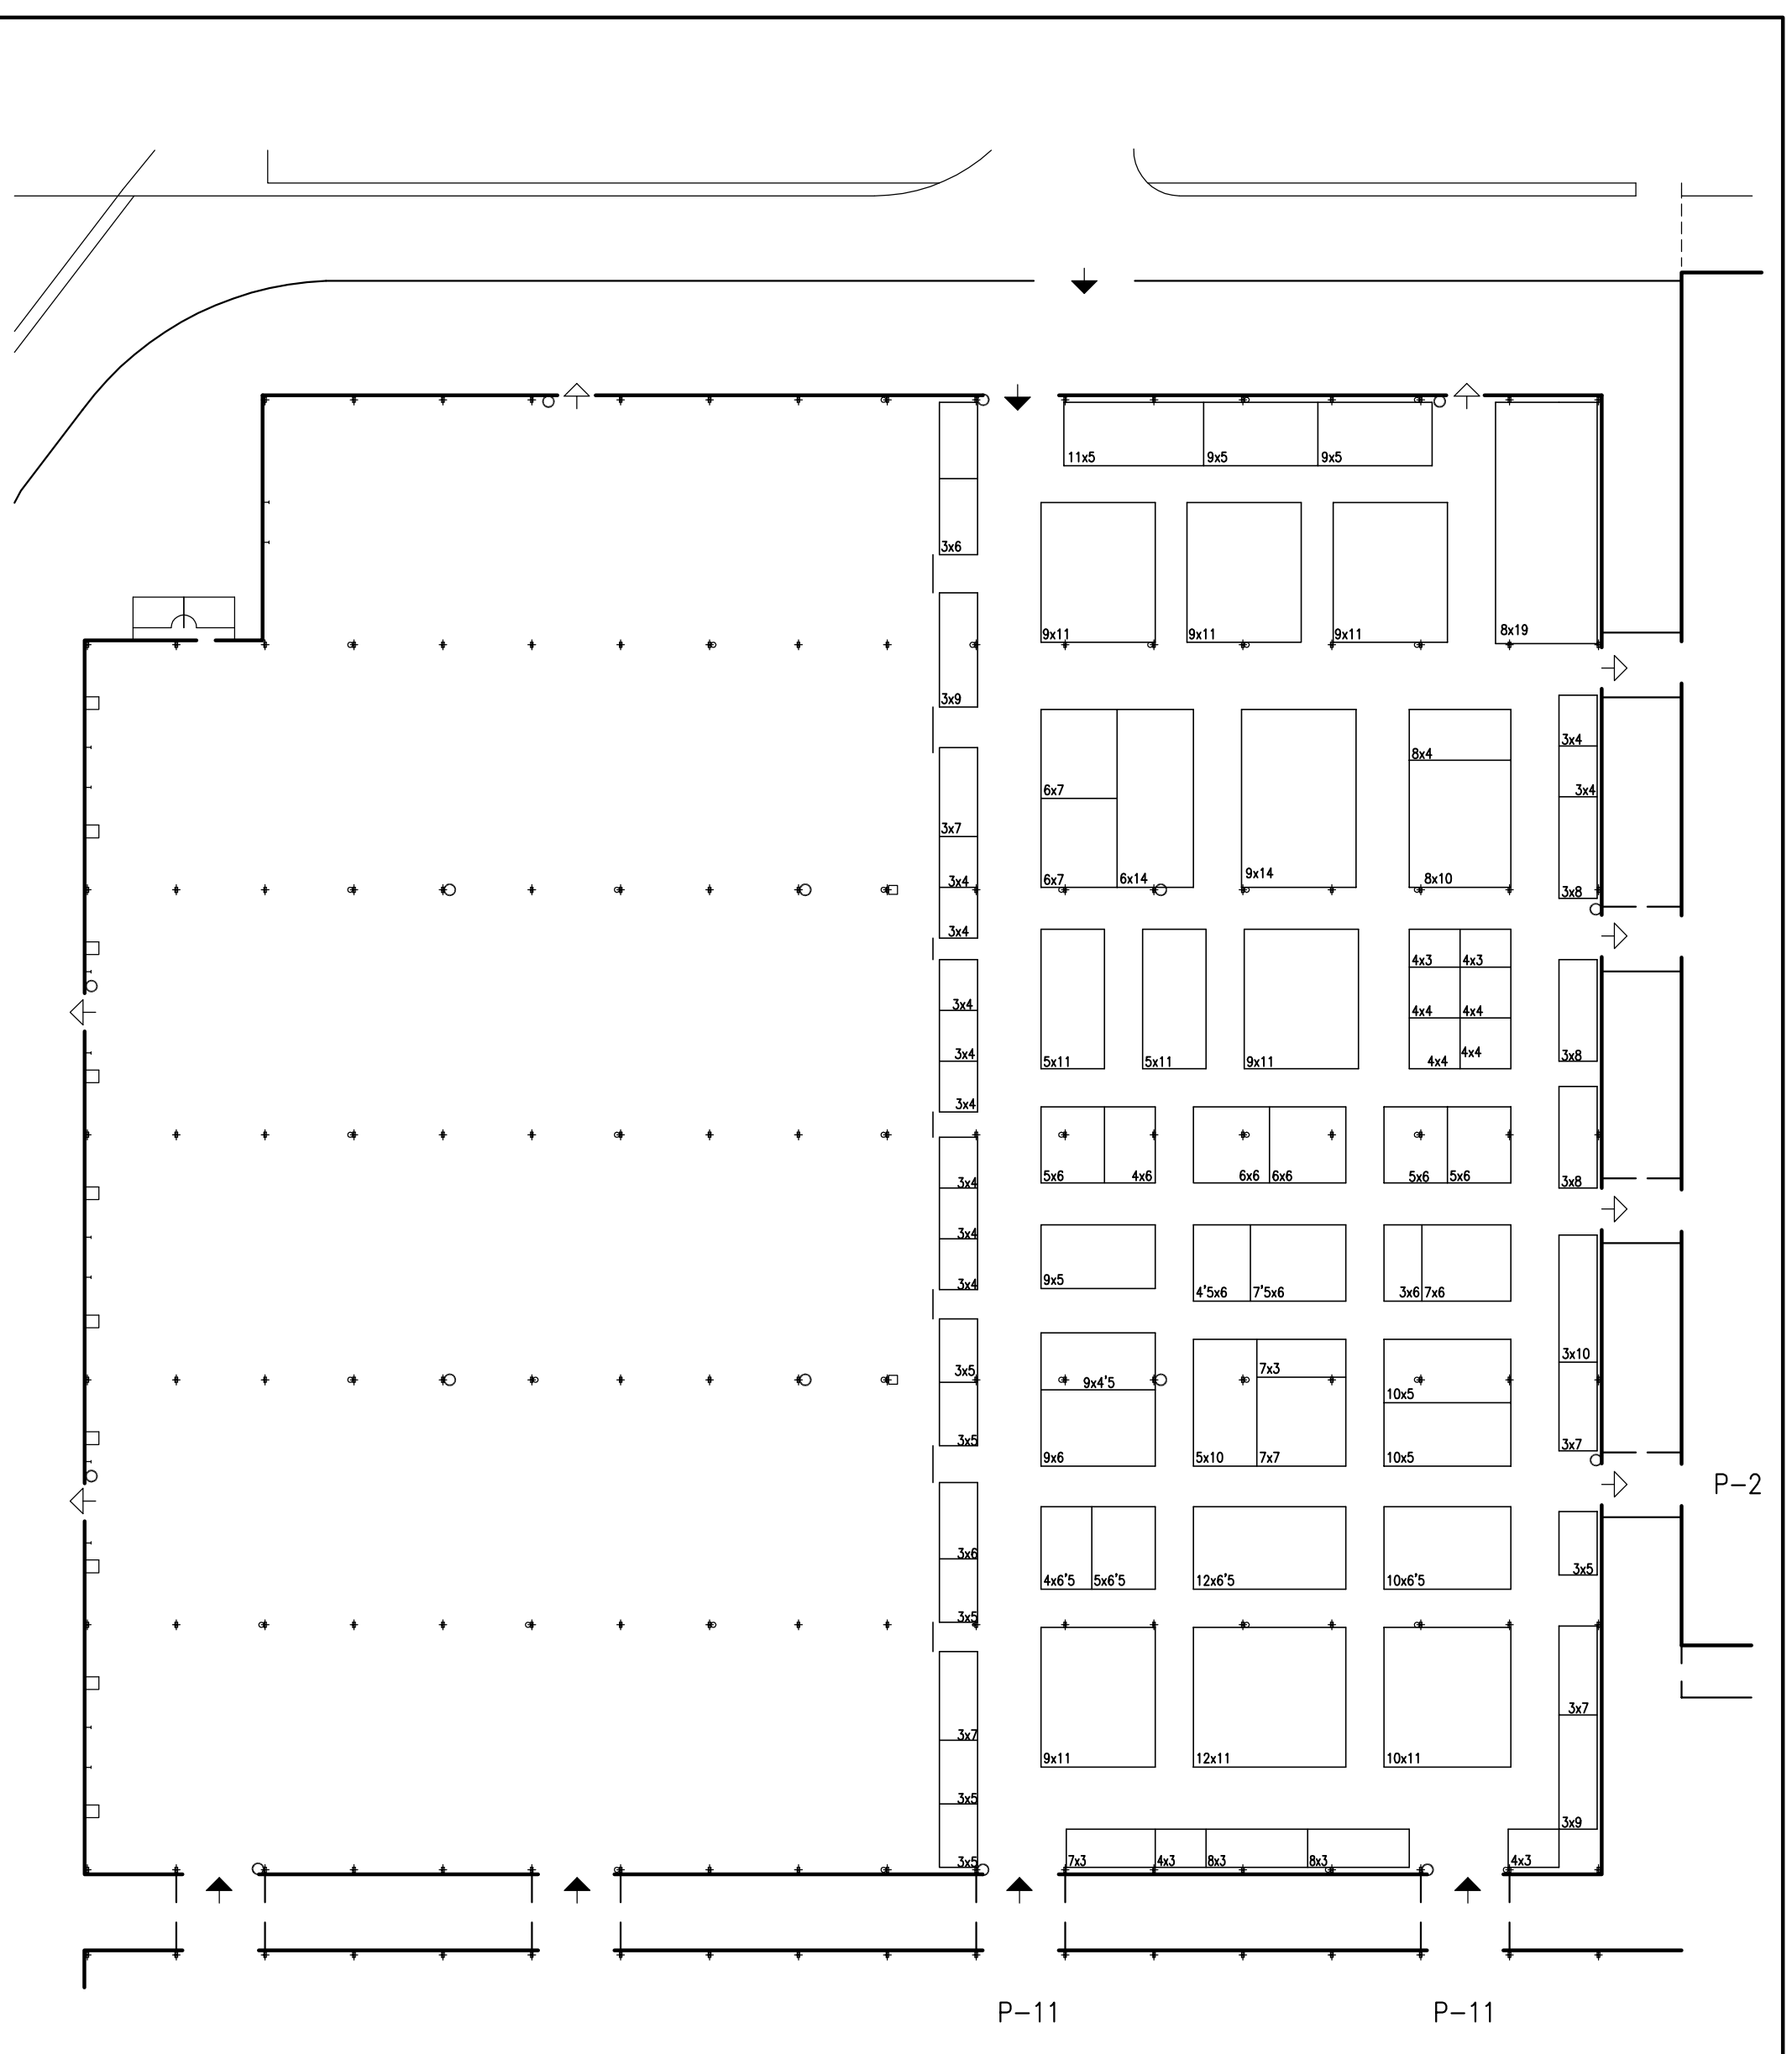

- LEYENDA**
- PUERTAS
- ◀ MERCANCIAS
 - ← PEATONALES
 - ◁ COMUNICACION INTERIOR Y EMERGENCIA
 - BOCA DE INCENDIOS
 - COMUNICACIONES
 - + COLUMNA 0'20x0'40 m.



SUPERFICIE BRUTA OCUPADA P 10: 6.075 m2

FERIA DE ZARAGOZA
DEPARTAMENTO TECNICO

Teléfono 976 76 47 00
Fax 976 33 06 49
E-mail: info@feriazaragoza.es

PLANO N°
2755-01


ESCALA
1:500

FIMA/2018
20-24/02/2018
PABELLON 10
DISTRIBUCION STANDS

Dibujado J. Espuelas
Comprobado _____


FECHA: 19.09.2017

Actualizado: 19.09.2017

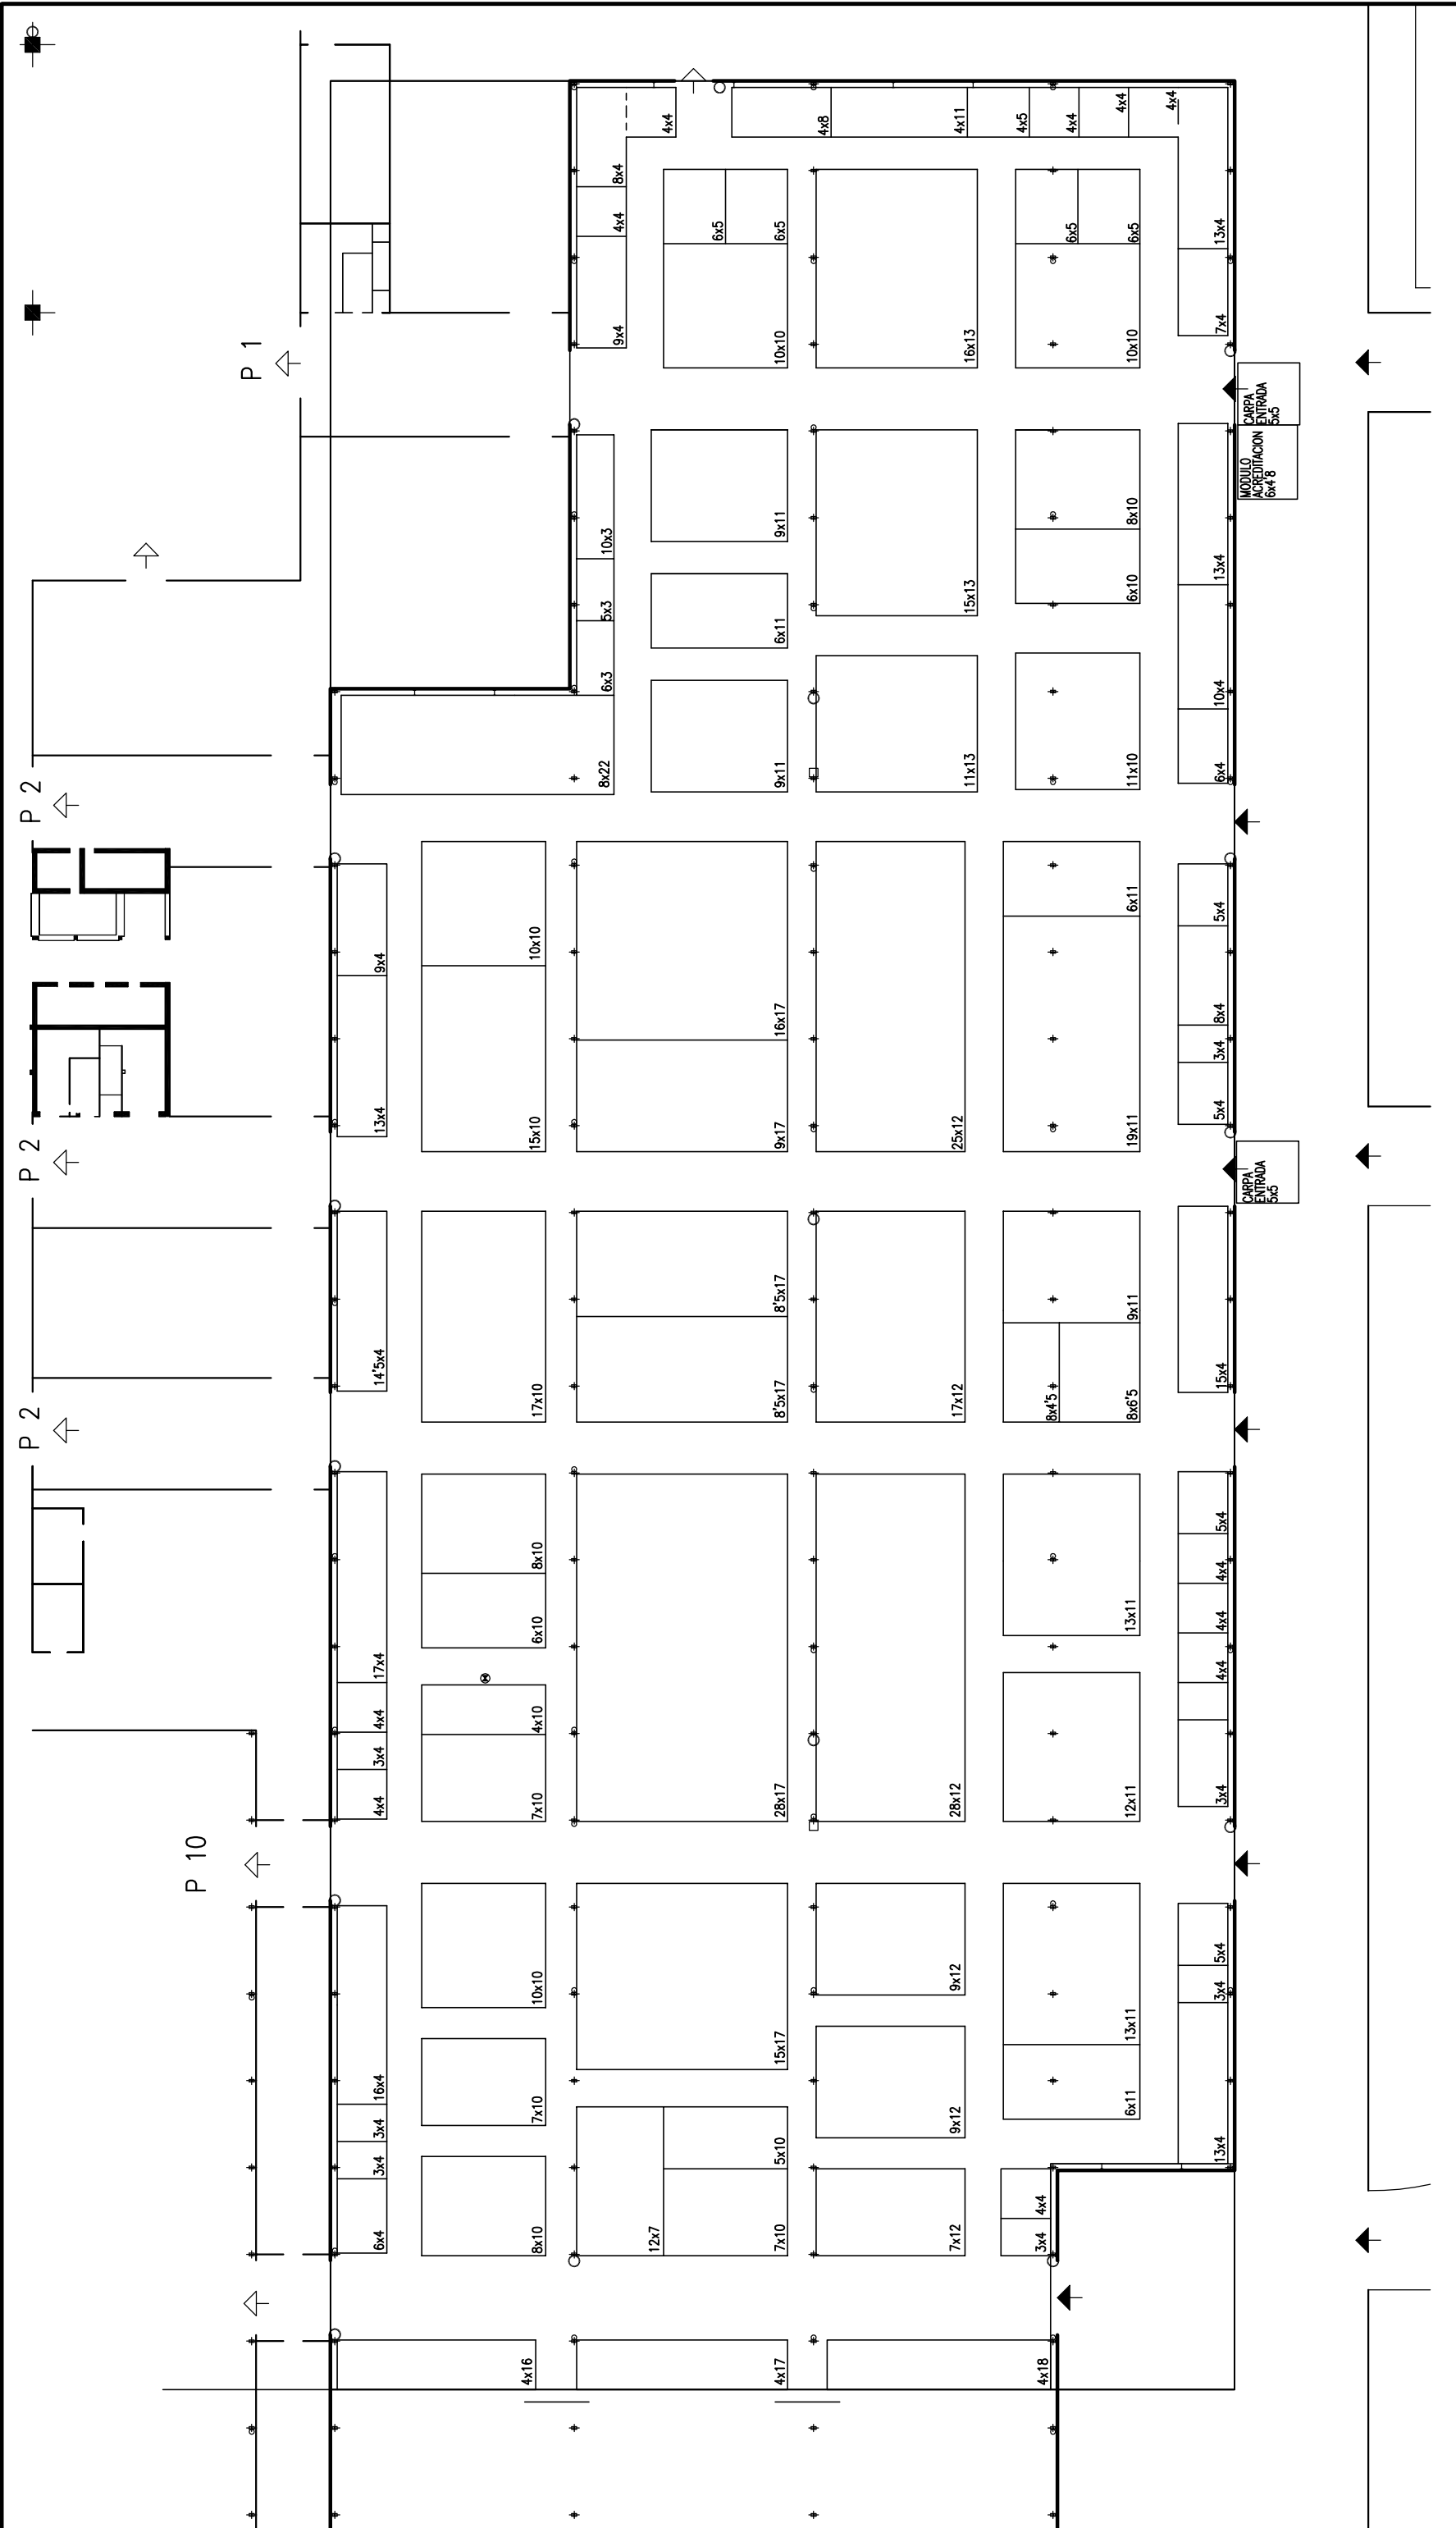

LEYENDA

- PUERTAS
- ← MERCANCÍAS
- ← PEATONALES
- ◁ COMUNICACION INTERIOR Y EMERGENCIA
- BOCA DE INCENDIOS
- COMUNICACIONES
- + COLUMNA 0'20x0'40 m.

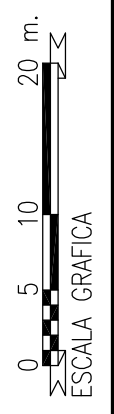

SUPERFICIE BRUTA OCUPADA P 11: 12.353 m²

FERIA DE ZARAGOZA
DEPARTAMENTO TECNICO
Teléfono 976 76 47 00
Fax 976 33 06 49
E-mail: info@feriazaragoza.es

PLANO N°
2725-13
ESCALA
1:500

FIMA/2018
20-24/02/2018
PABELLON 11
DISTRIBUCION STANDS

Dibujado J. Espuelos
Comprobado
FECHA: 19.07.2017
Actualizado: 18.09.2017