


HOTEL HIBERUS

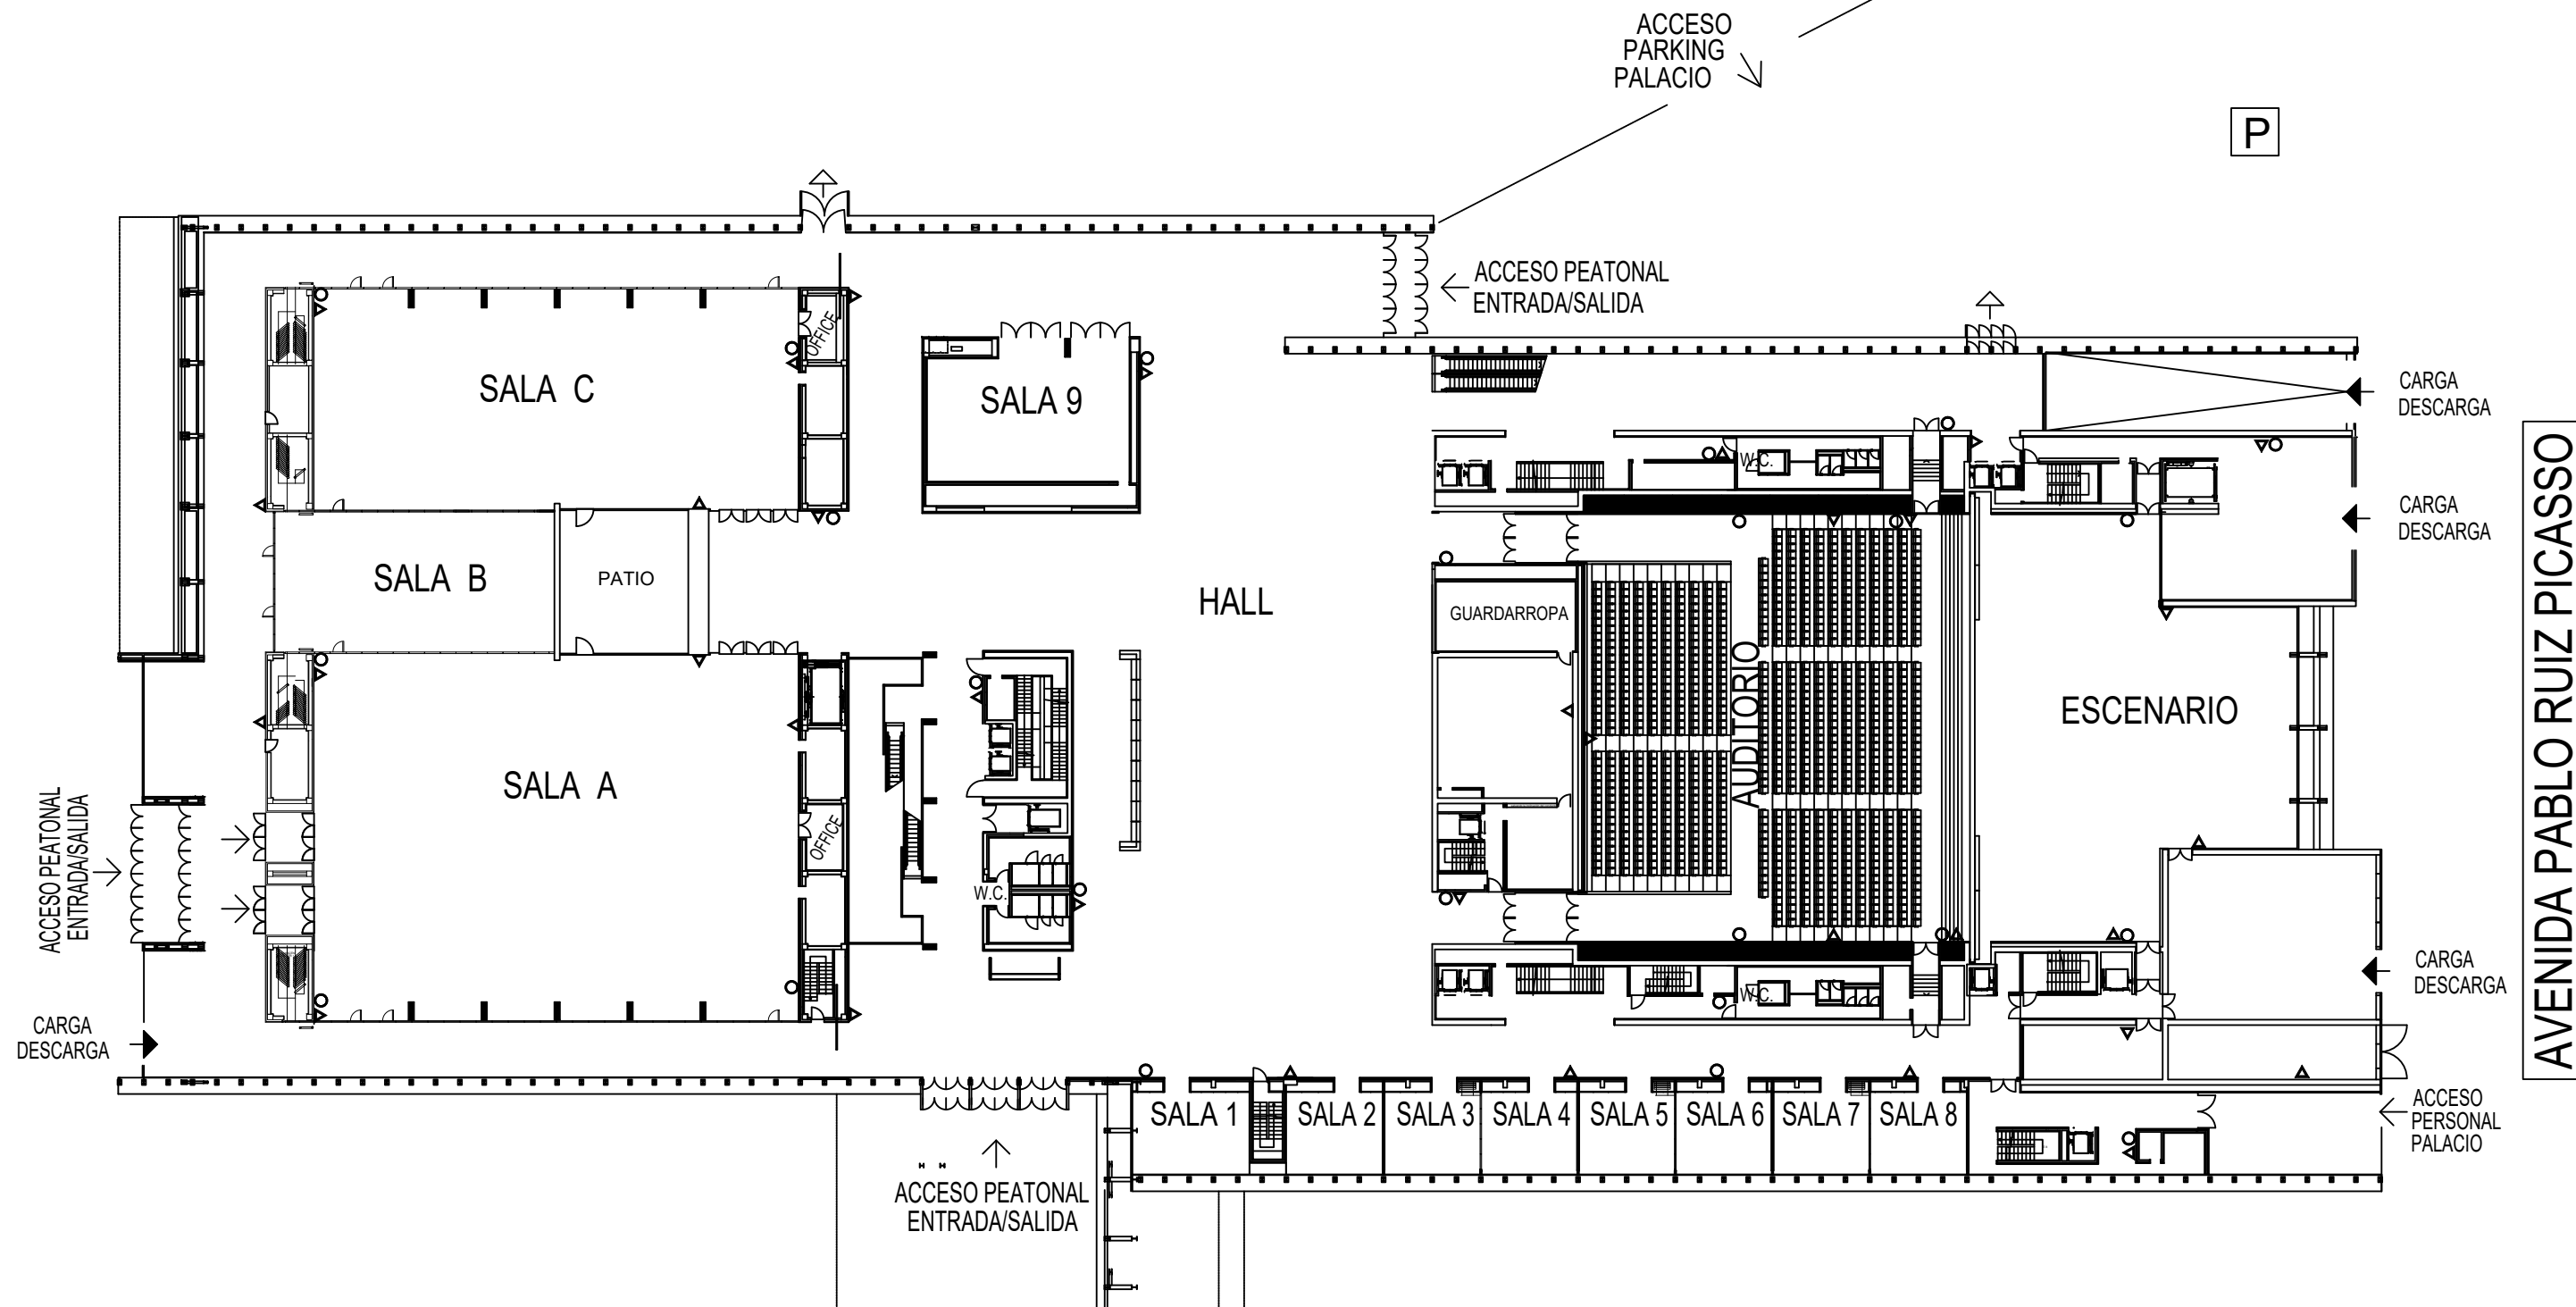

	FERIA DE ZARAGOZA		PLANO Nº	PALACIO DE CONGRESOS	TITULO DE PLANO: PLANTA GENERAL PLANTA 0	Dibujado A. Ramos	
	DPTO. OPERACIONES		PCZ-001			Comprobado	
	Teléfono 976 76 47 08		ESCALA			FECHA: 21.10.2025	
	E-mail: operaciones@feriazaragoza.es		1:500			Actualizado: 27.10.2025	