

Nº TRAF0	POTENCIA	TIPO	FABRICANTE	AÑO FABRICACION
1	630 KVA	SECO	TMC	2013
2	630 KVA	SECO	TMC	2013
3	630 KVA	SECO	TMC	2013

FERIA DE ZARAGOZA
DEPARTAMENTO TECNICO

Teléfono 976 76 47 00
Fax 976 33 06 49
E-mail: info@feriazaragoza.es

PLANO Nº
2169

ESCALA
1:200

C.T.E 1
(GALERIA SUBTERRANEA)
SUPERFICIE: 210'24 m2


Dibujado J. Espuelas

Comprobado

FECHA: 01.12.2014

Actualizado: 08.03.2016

GALERIA GENERAL

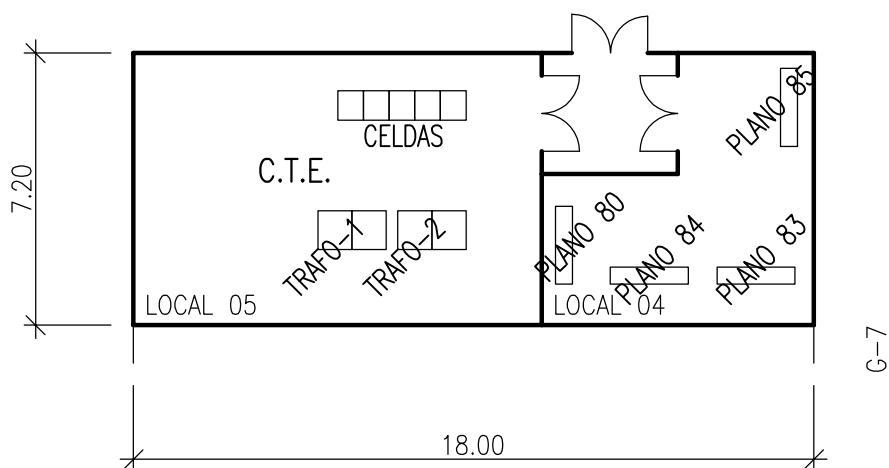

Nº TRAFO	POTENCIA	TIPO	FABRICANTE	AÑO FABRICACION
1	630 KVA	ACEITE (350 kg)	C.E.E.	1986
2	630 KVA	ACEITE (350 kg)	S.T.E.	1999

FERIA DE ZARAGOZA
DEPARTAMENTO TECNICO

Teléfono 976 76 47 00
Fax 976 33 06 49
E-mail: info@feriazaragoza.es

PLANO Nº
2169


ESCALA
1:200

C.T.E 2
(GALERIA SUBTERRANEA)
SUPERFICIE: 129'60 m2

Dibujado J. Espuelas
Comprobado _____

FECHA: 01.12.2014

Actualizado: 08.03.2016

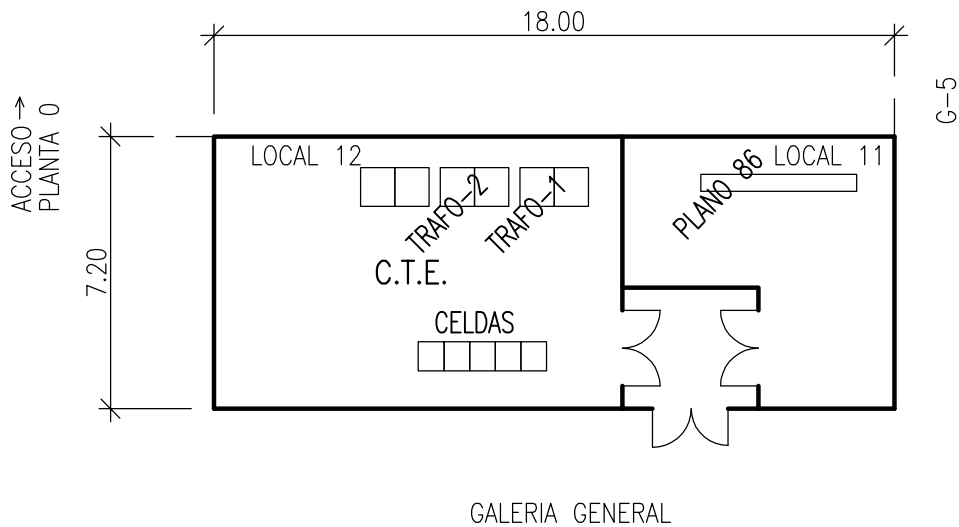

Nº TRAF0	POTENCIA	TIPO	FABRICANTE	AÑO FABRICACION
1	630 KVA	SECO	TMC	2008
2	630 KVA	SECO	TMC	2008

FERIA DE ZARAGOZA
DEPARTAMENTO TECNICO

Teléfono 976 76 47 00
Fax 976 33 06 49
E-mail: info@feriazaragoza.es

PLANO Nº
2169


ESCALA
1:200

C.T.E 3
(GALERIA SUBTERRANEA)
SUPERFICIE: 129'60 m2

Dibujado J. Espuelas
Comprobado

FECHA: 01.12.2014

Actualizado: 08.03.2016

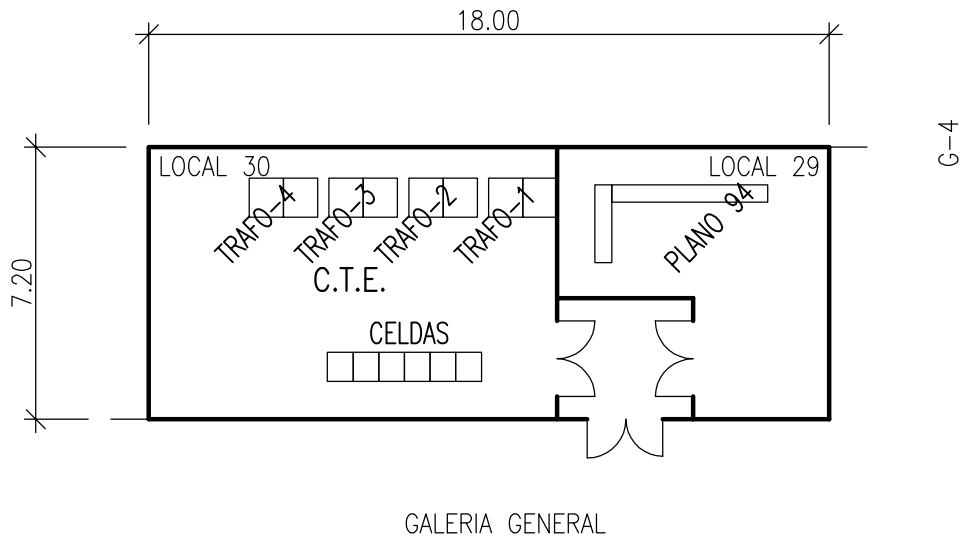

Nº TRAFO	POTENCIA	TIPO	FABRICANTE	AÑO FABRICACION
1	630 KVA	ACEITE (350 kg)	C.E.E.	1986
2	630 KVA	ACEITE (350 kg)	C.E.E.	1986
3	630 KVA	ACEITE (350 kg)	C.E.E.	1986
4	630 KVA	ACEITE (350 kg)	C.E.E.	1986

FERIA DE ZARAGOZA
DEPARTAMENTO TECNICO

Teléfono 976 76 47 00
Fax 976 33 06 49
E-mail: info@feriazaragoza.es

PLANO Nº
2169

ESCALA
1:200

C.T.E 4
(GALERIA SUBTERRANEA)
SUPERFICIE: 129'60 m2


Dibujado J. Espuelas

Comprobado

FECHA: 01.12.2014

Actualizado: 08.03.2016

GALERIA CENTRAL

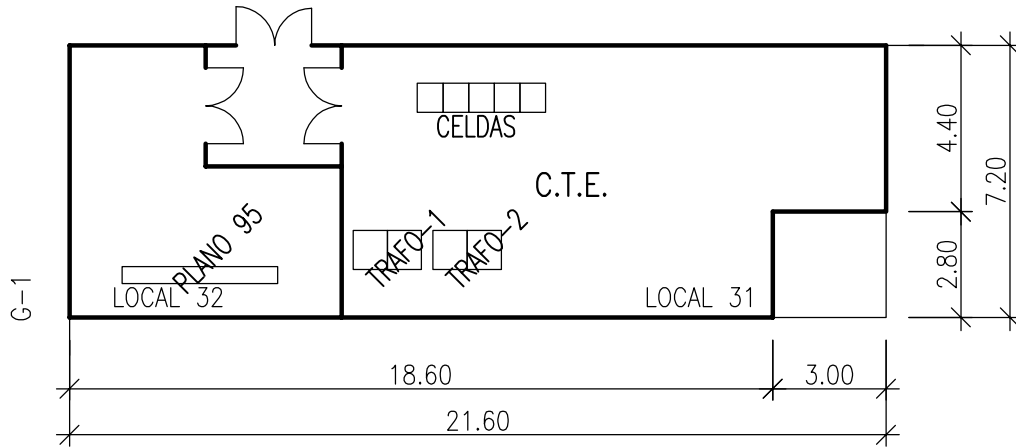

Nº TRAF0	POTENCIA	TIPO	FABRICANTE	AÑO FABRICACION
1	630 KVA	SECO	TMC	2013
2	630 KVA	SECO	TMC	2013

FERIA DE ZARAGOZA
DEPARTAMENTO TECNICO

Teléfono 976 76 47 00
Fax 976 33 06 49
E-mail: info@feriazaragoza.es

PLANO Nº
2169

ESCALA
1:200


C.T.E 5
(GALERIA SUBTERRANEA)
SUPERFICIE: 147'12 m2

Dibujado J. Espuelas

Comprobado

FECHA: 01.12.2014

Actualizado: 08.03.2016

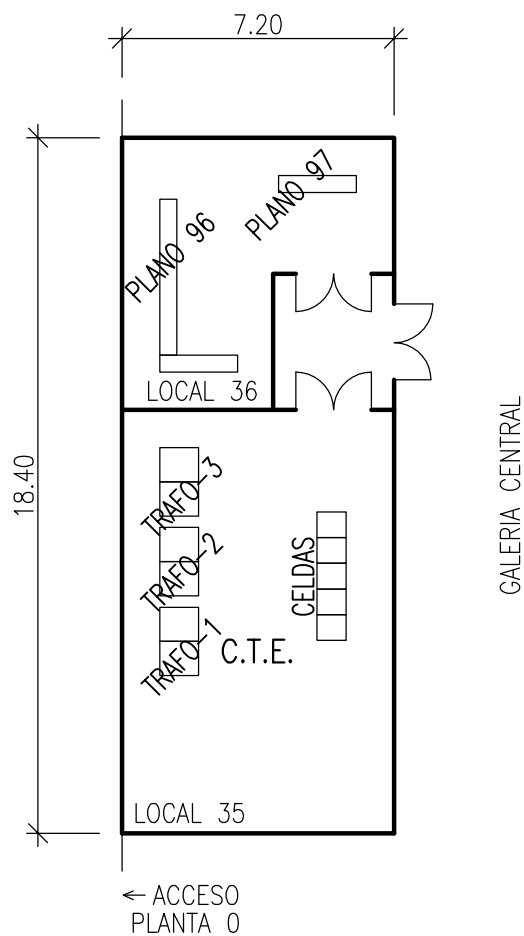

Nº TRAF0	POTENCIA	TIPO	FABRICANTE	AÑO FABRICACION
1	630 KVA	SECO	TMC	2011
2	630 KVA	SECO	TMC	2011
3	630 KVA	SECO	TMC	2011

FERIA DE ZARAGOZA
DEPARTAMENTO TECNICO

Teléfono 976 76 47 00
Fax 976 33 06 49
E-mail: info@feriazaragoza.es

PLANO Nº
2169

ESCALA
1:200

C.T.E 6

(GALERIA SUBTERRANEA)



SUPERFICIE: 132'48 m2

Dibujado J. Espuelas



Comprobado

FECHA: 01.12.2014

Actualizado: 08.03.2016

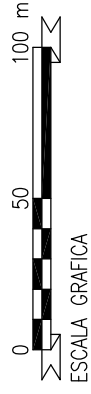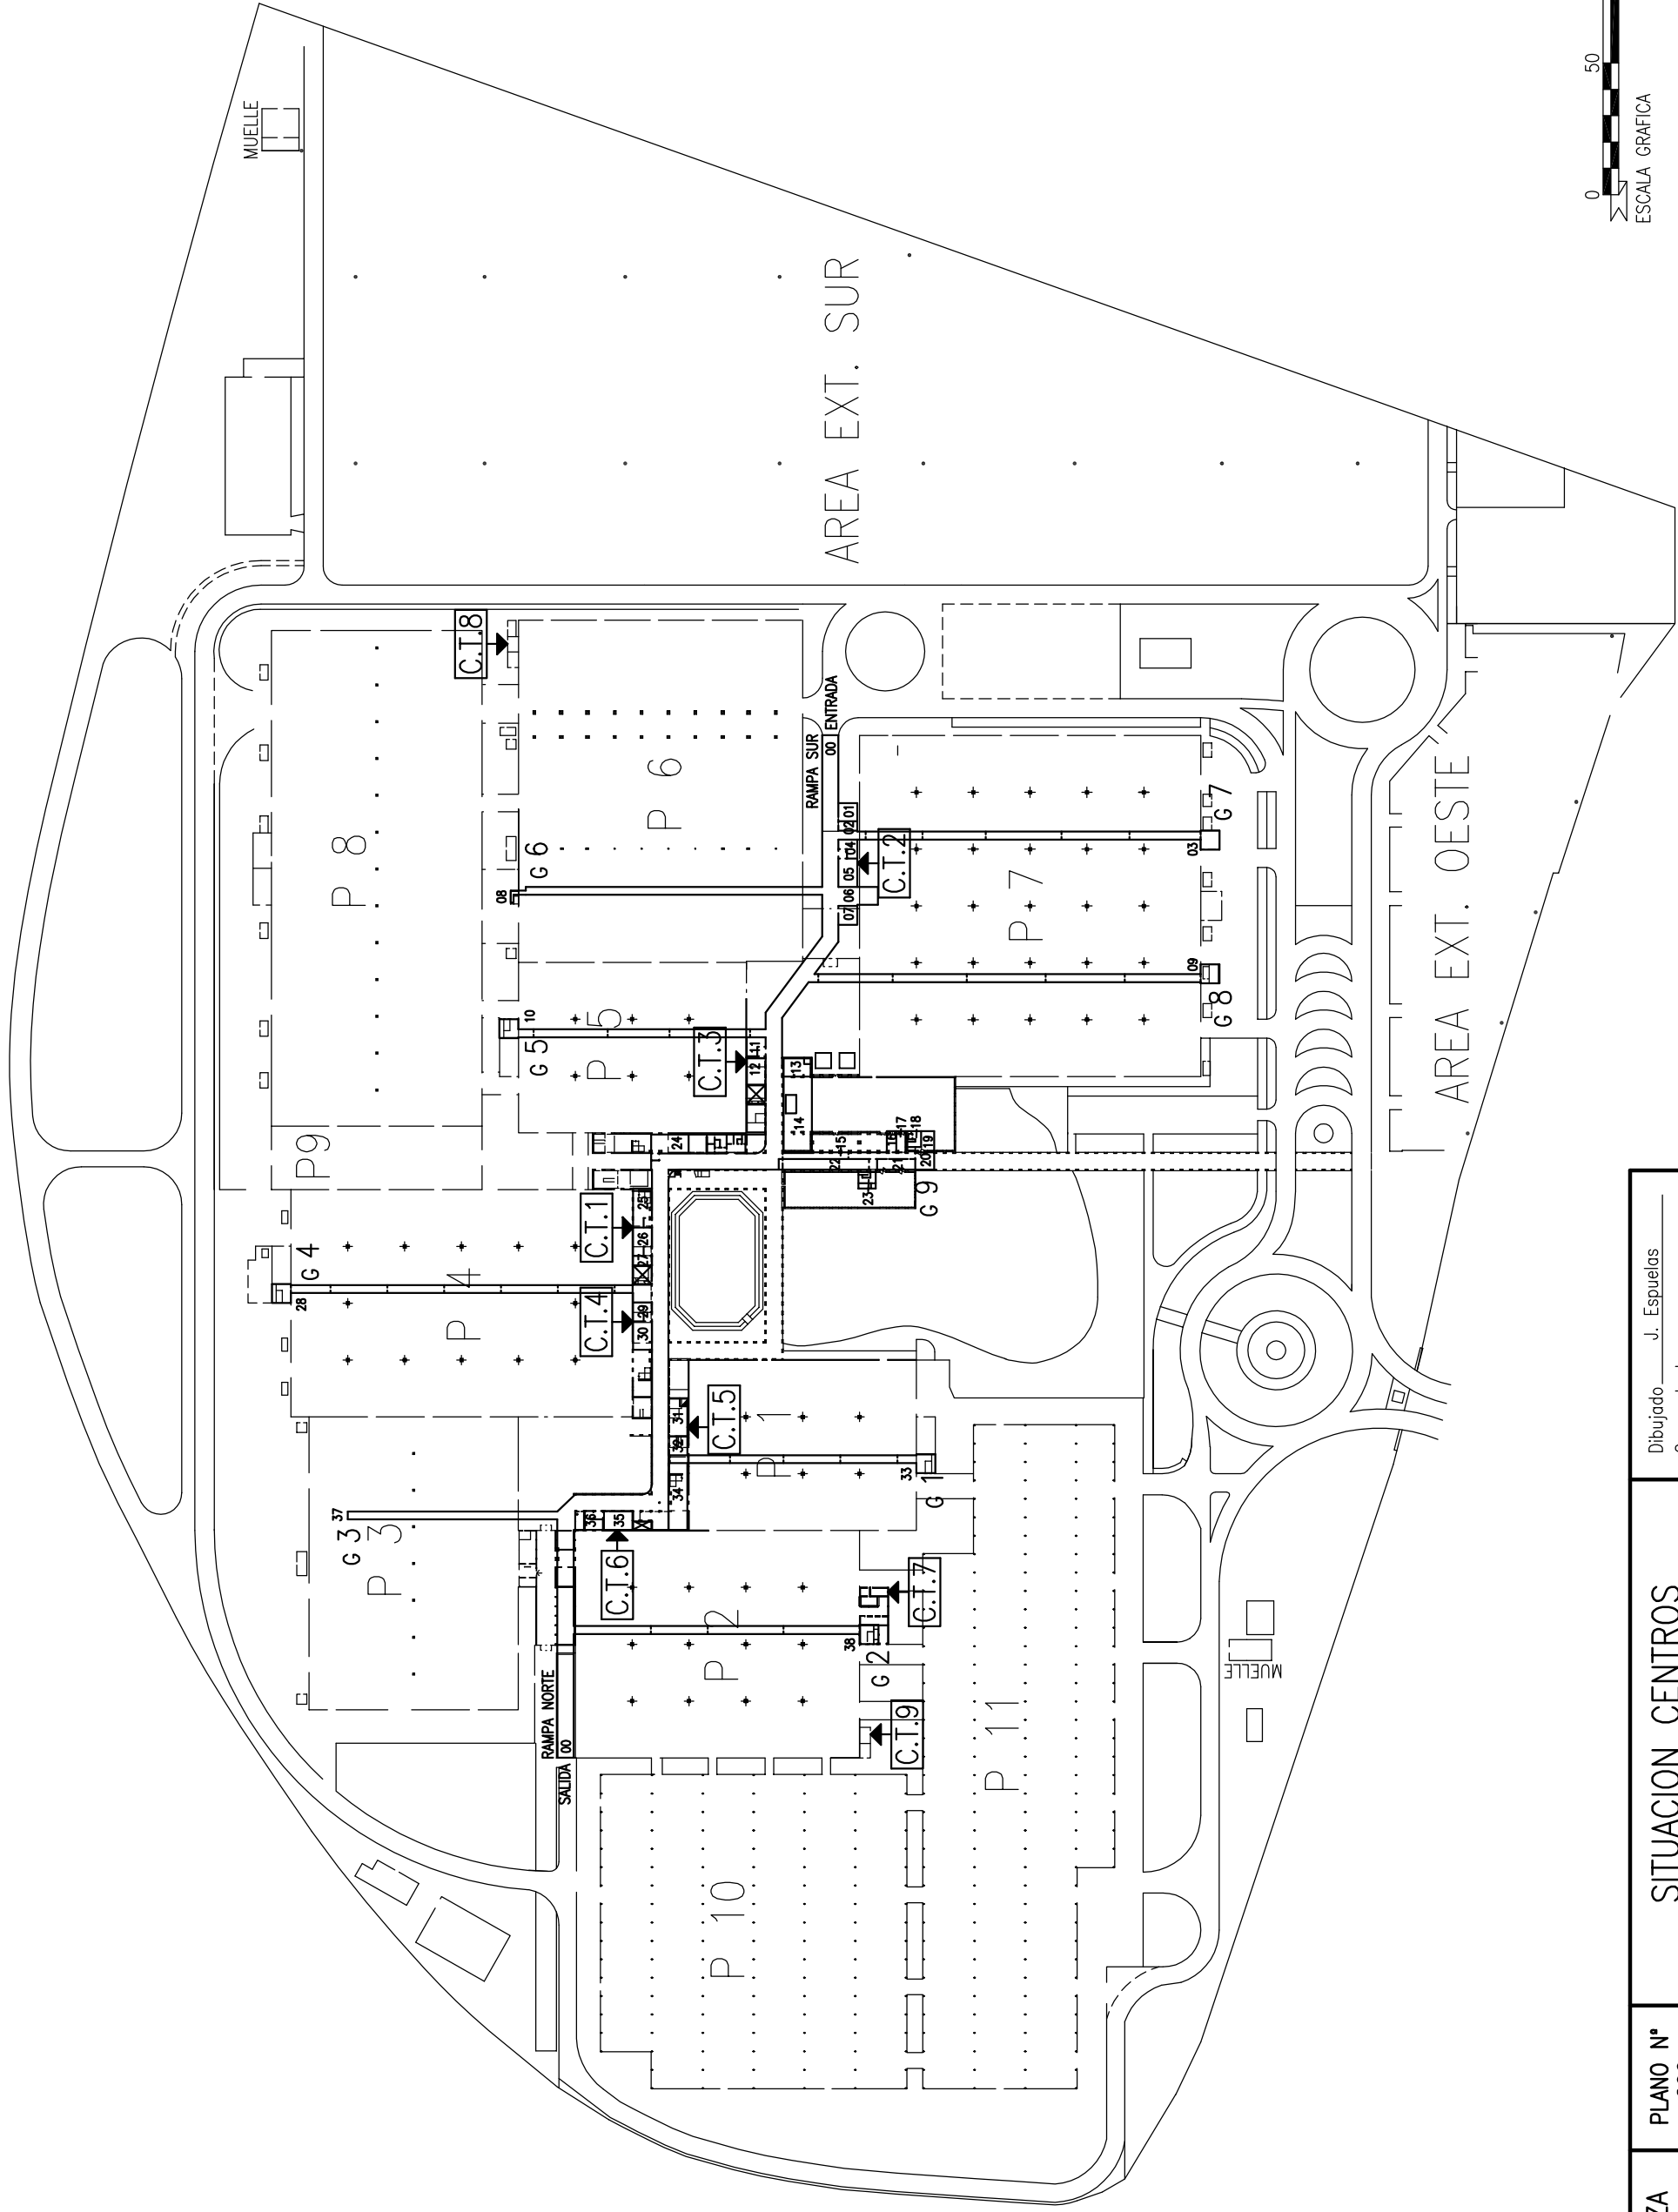

FERIA DE ZARAGOZA DEPARTAMENTO TECNICO Teléfono 976 76 47 00 Fax 976 33 06 49 E-mail: info@feriazaragoza.es	PLANO N° 206	Dibujado <u>J. Espuelas</u> Comprobado _____
	ESCALA	FECHA: 09.05.2002 Actualizado: 05.05.2010
SITUACION CENTROS DE TRANSFORMACION EN PLANTA 0 y GALERIA SUBTERRANEA		

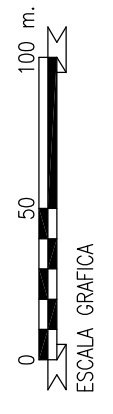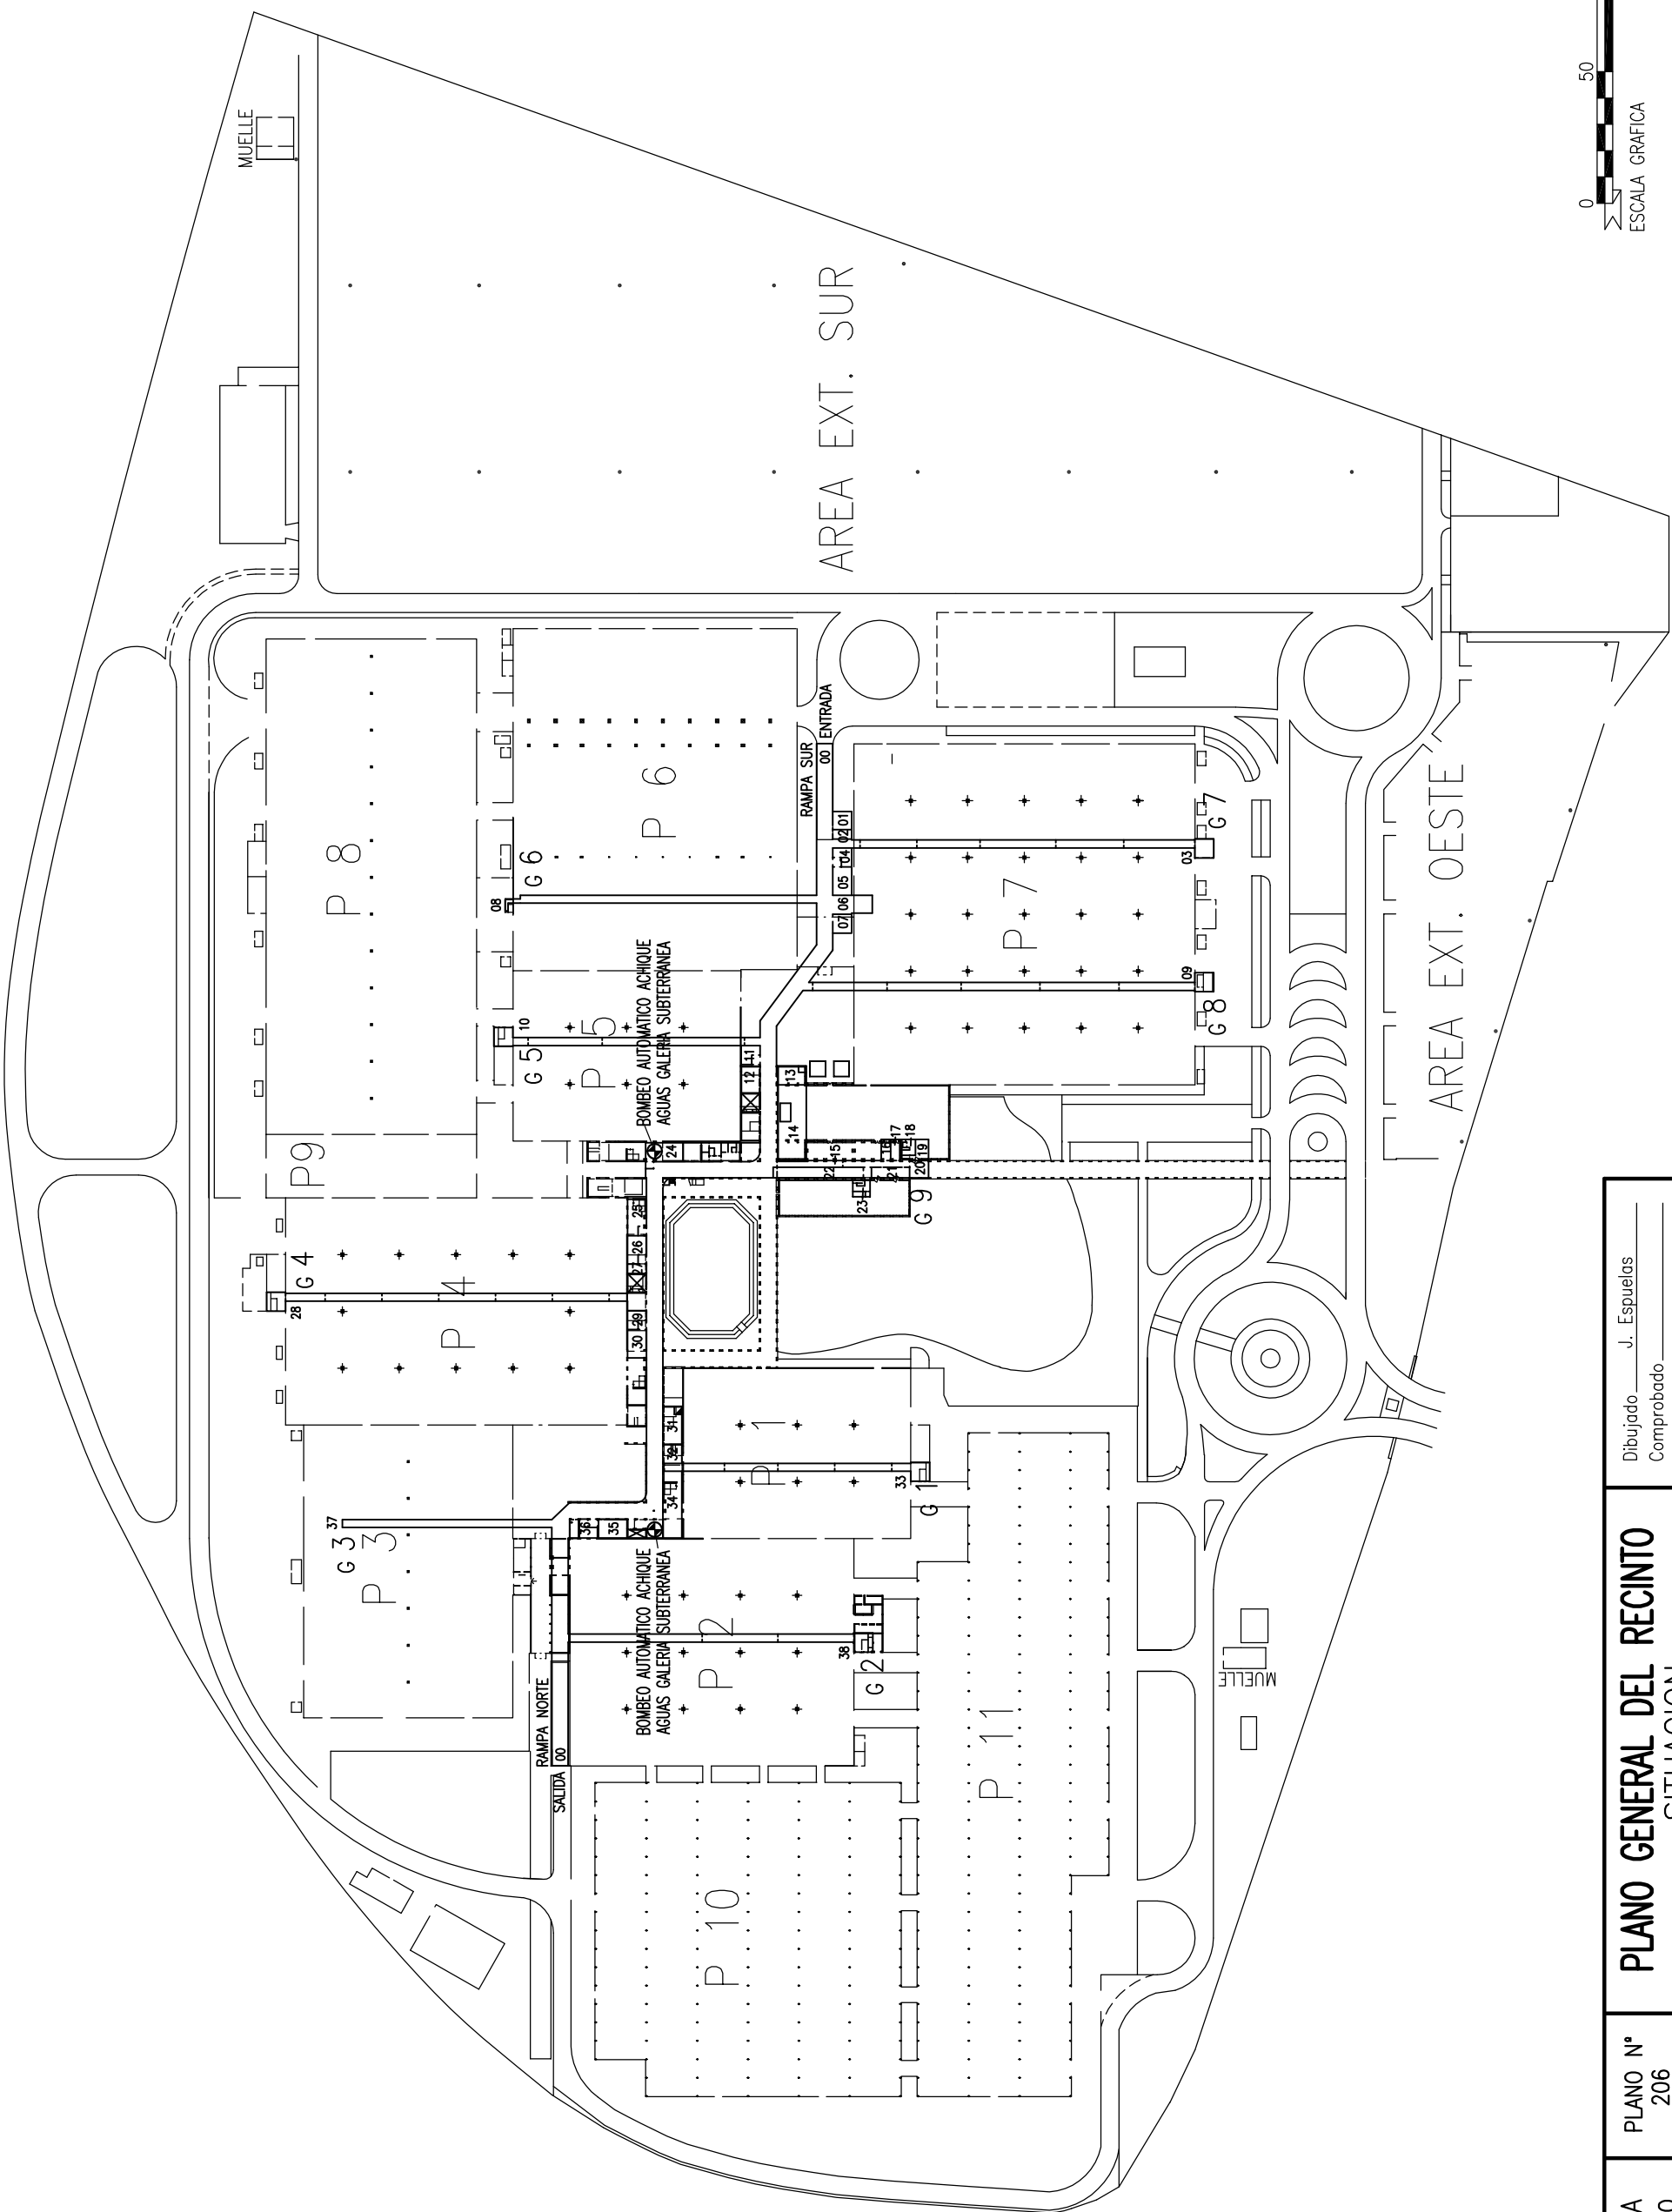

FERIA DE ZARAGOZA DEPARTAMENTO TECNICO Teléfono 976 76 47 00 Fax 976 33 06 49 E-mail: info@feriazaragoza.es	PLANO N° 206	Dibujado J. Espuelas Comprobado _____
	ESCALA	FECHA: 27.10.2016 Actualizado: 27.10.2016
PLANO GENERAL DEL RECINTO SITUACION BOMBAS DE ACHIQUE GALERIA SUBTERRANEA		

PLANO DEL RECINTO

GRUPOS ELECTROGENOS

- GRUPO (Edificio mantenimiento de Pabellones: 2, 4, 5 y 7)
- GRUPO LOCAL N° 27 (Galería subterránea)

